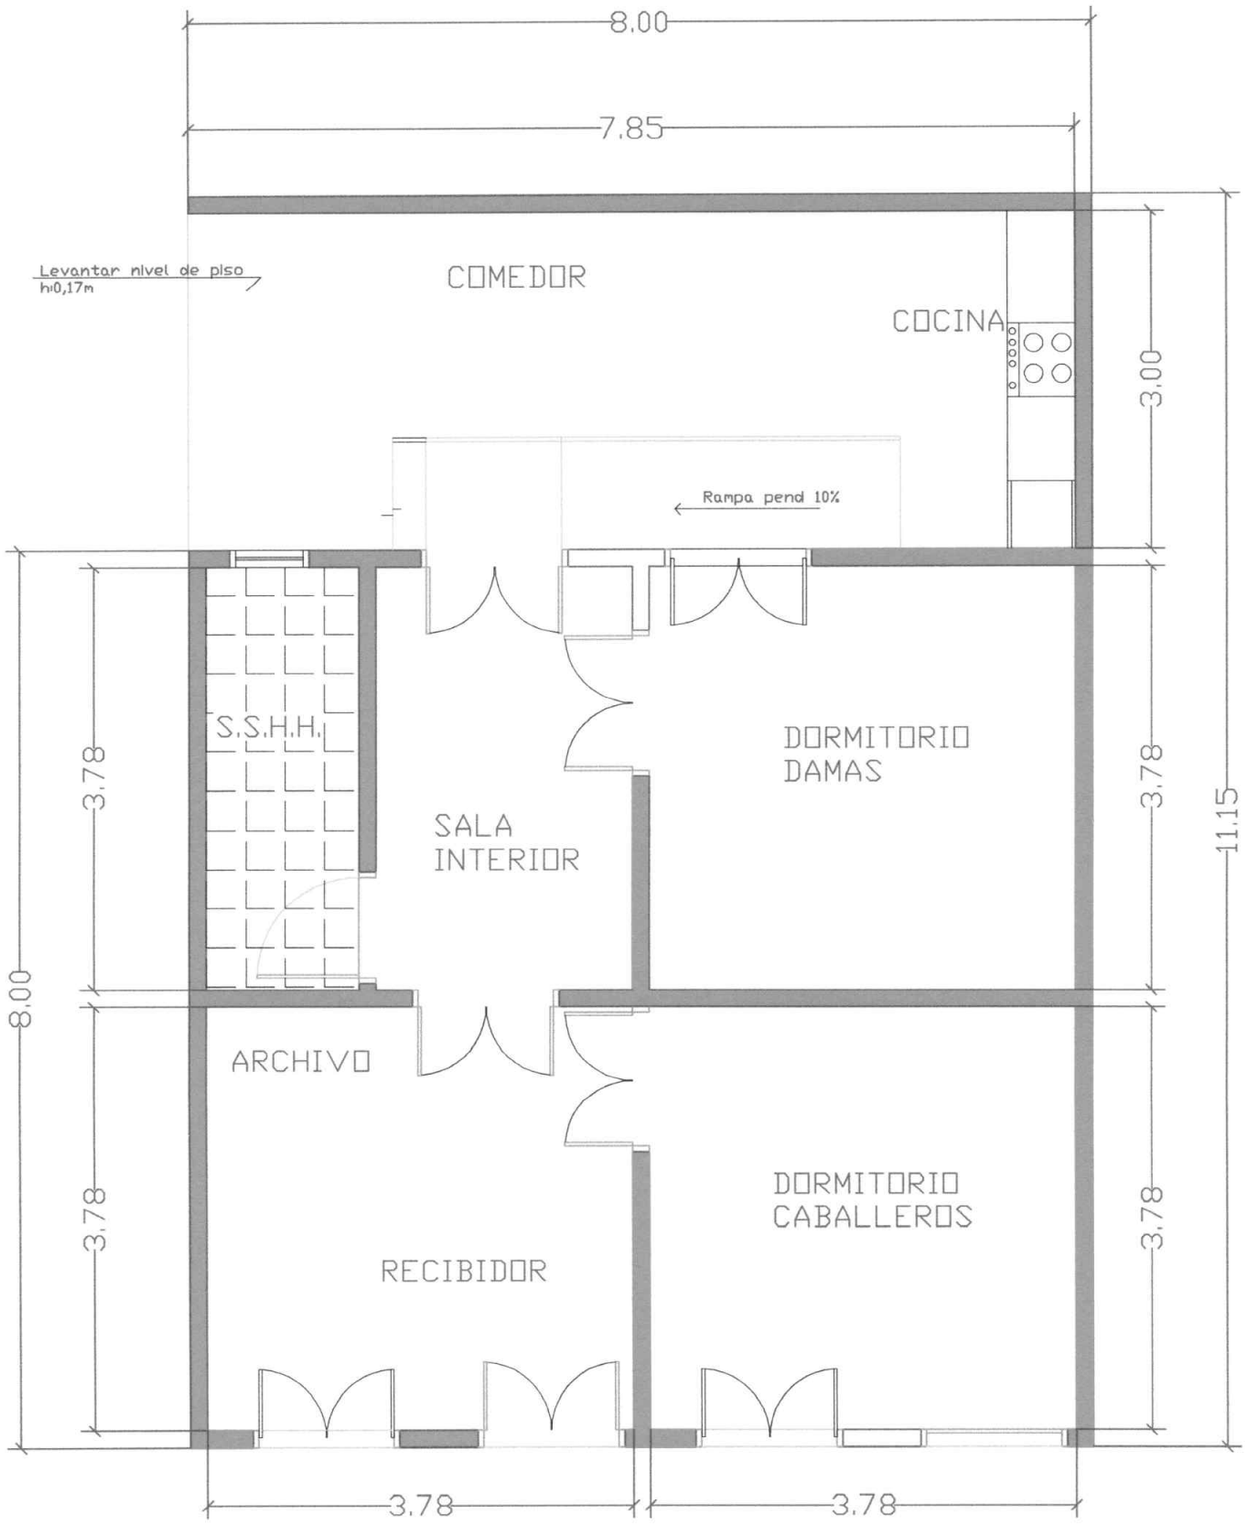
8.00
7.85
Levantar nivel de piso
h=0,17m
COMEDOR
COCINA
3.00
Rampa pend 10%
S.S.H.H.
SALA
INTERIOR
DORMITORIO
DAMAS
3.78
3.78
11.15
8.00
ARCHIVO
DORMITORIO
CABALLEROS
RECIBIDOR
3.78
3.78
3.78
3.78

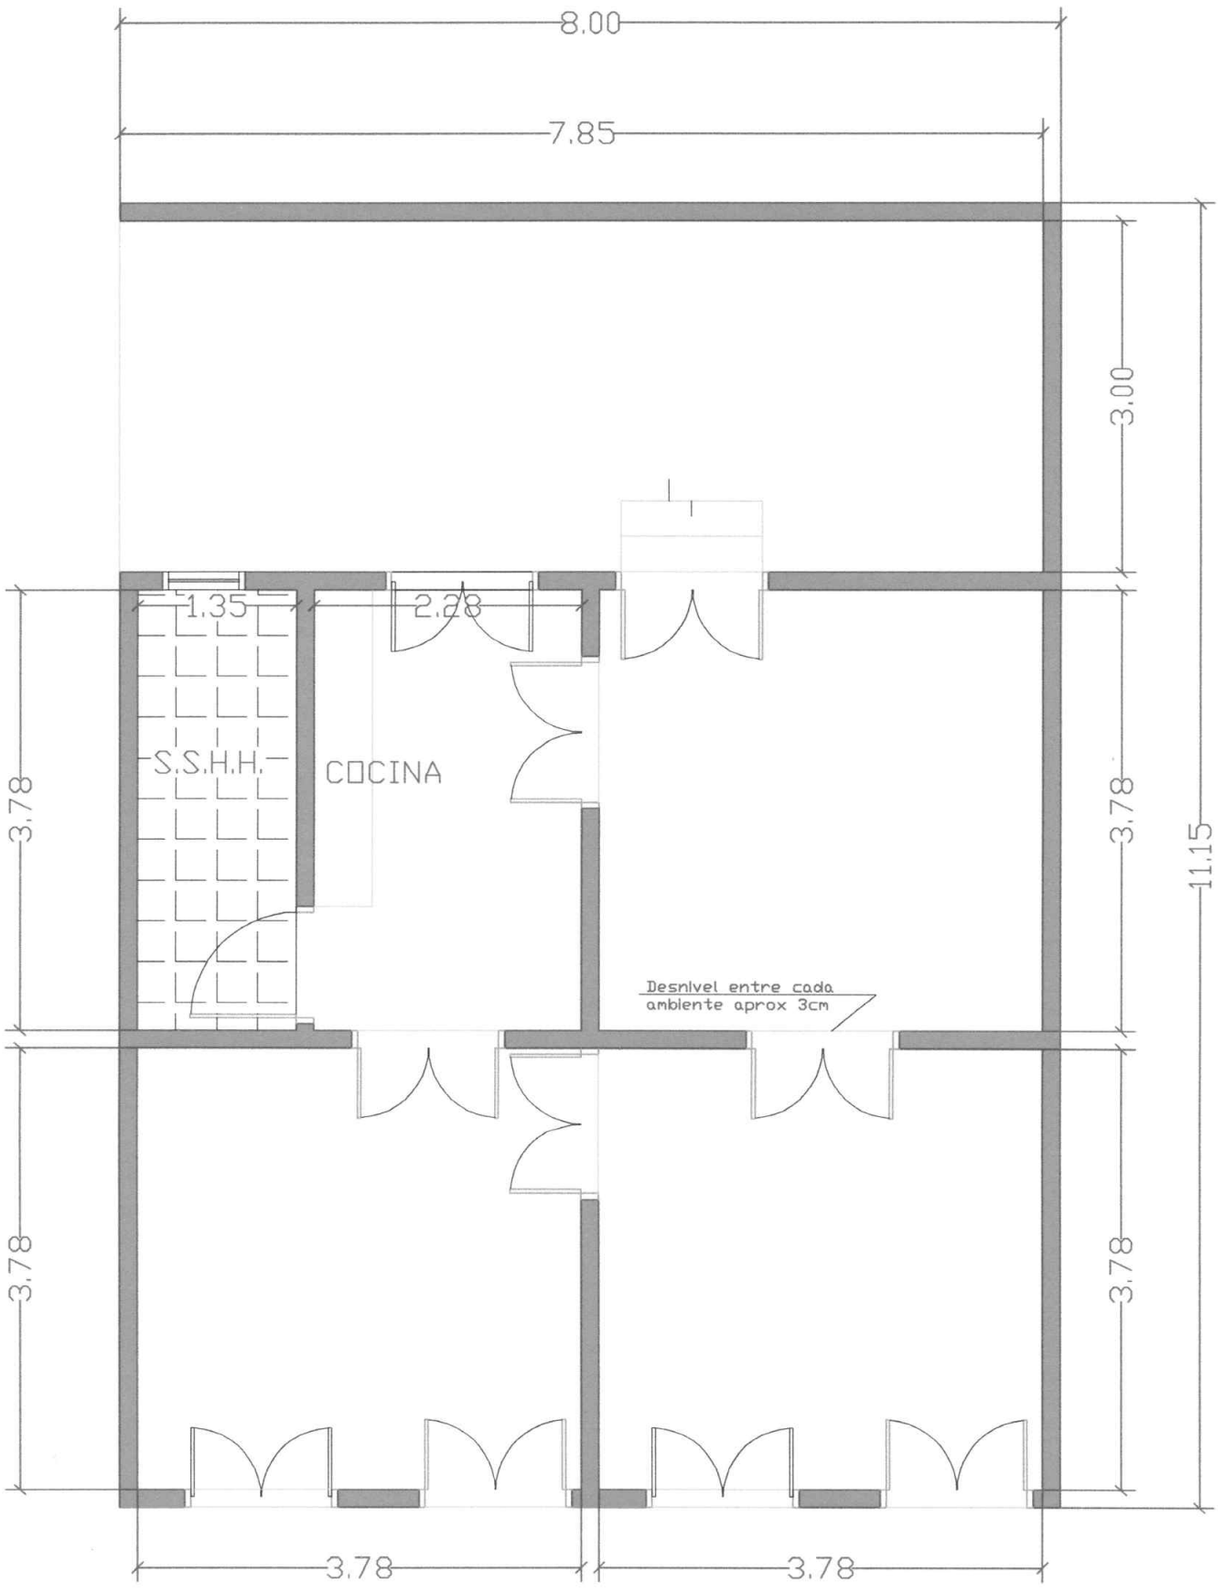
8.00
7.85
3.00
11.15
1.35
2.28
S.S.H.H.
COCINA
3.78
3.78
3.78
3.78
Desnivel entre cada
ambiente aprox 3cm
3.78
3.78