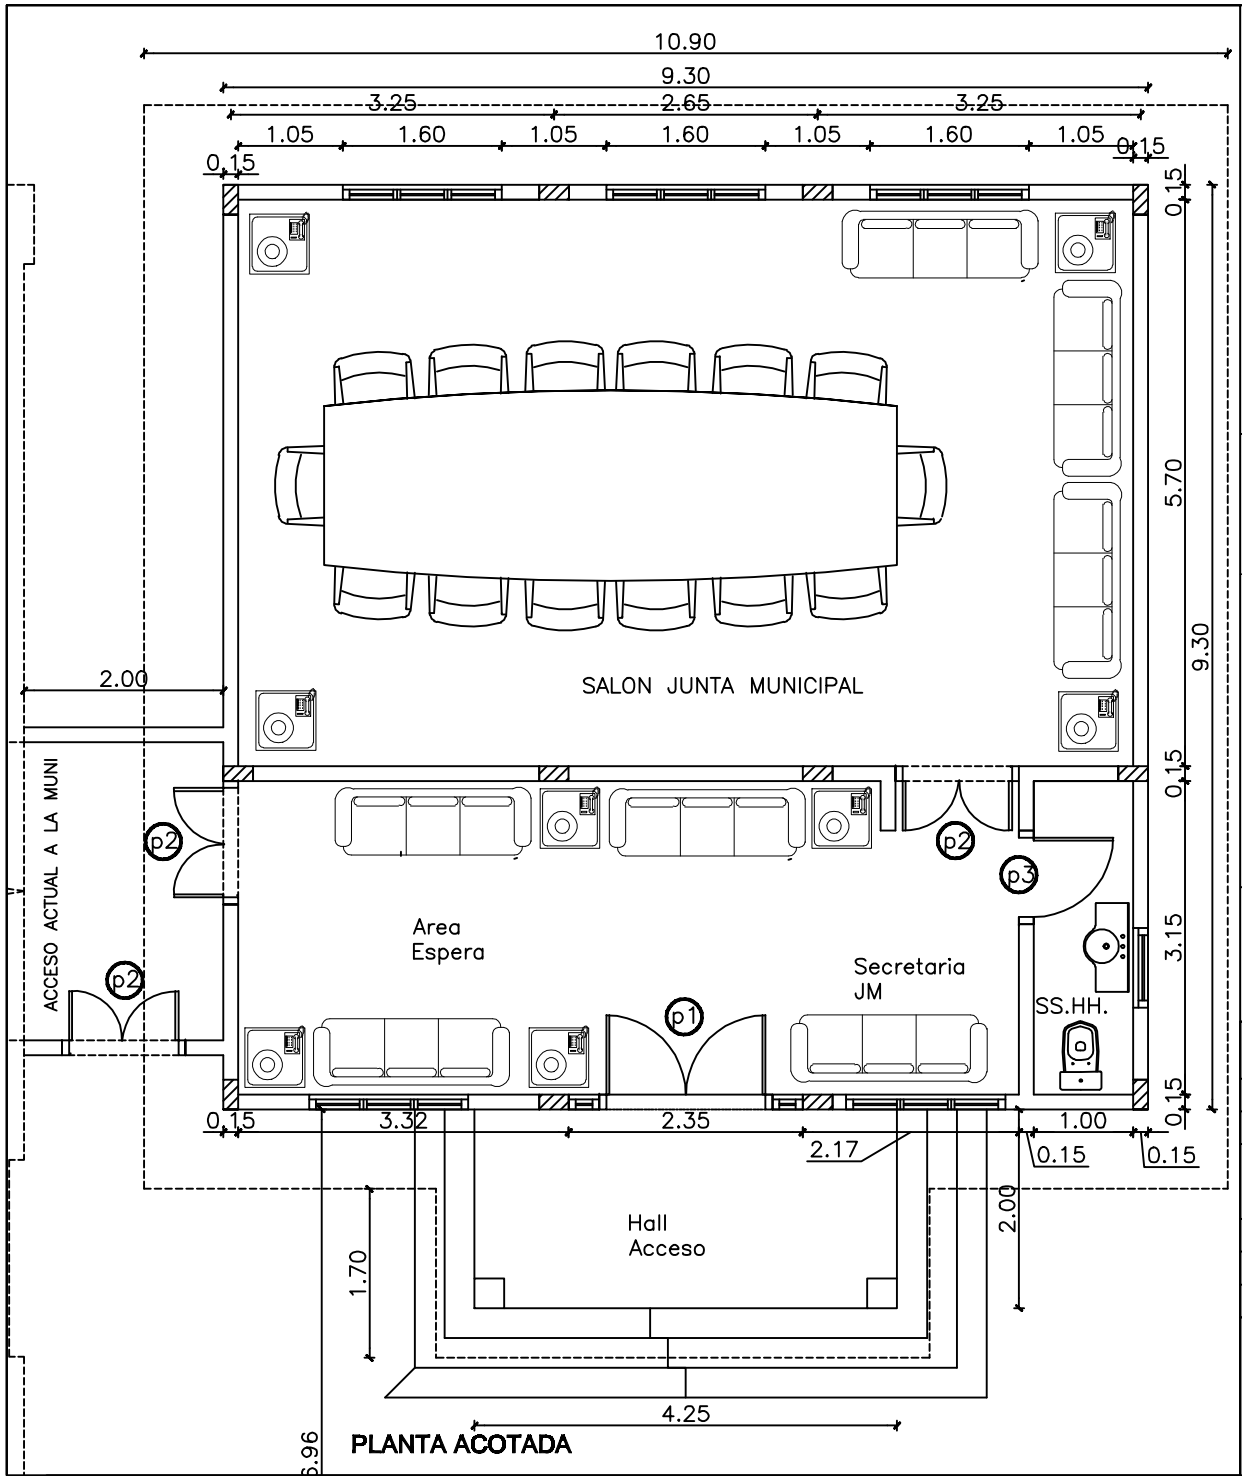

PLANTA ACOTADA

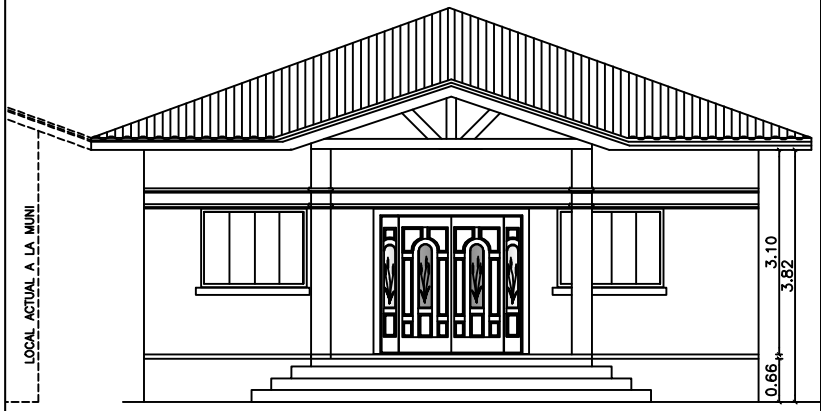

FACHADA

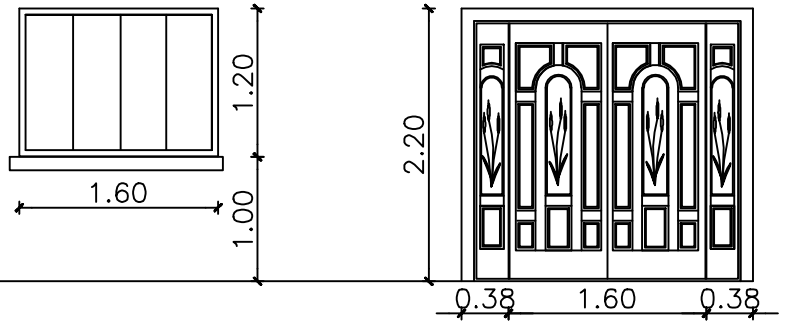

DETALLE DE ABERTURAS

MUNICIPALIDAD DE NARANJAL

CONTRATACION DIRECTA N° .....

CONTRATO DE ELABORACION DE PROYECTOS DE INVERSION

OBRA: CONSTRUCCION DE LOCAL PARA JUNTA MUNICIPAL

UBICACION: Local Municipal - Centro Urbano

PROYECTO:	**ING. CESAR CRISTALDO**	
DIBUJANTE	**ING. ALDER RIOS**	
FECHA	**: MAR 2.013**	**ESCALA S/E**

DIBUJANTE **PROYECTISTA** **V° B°**