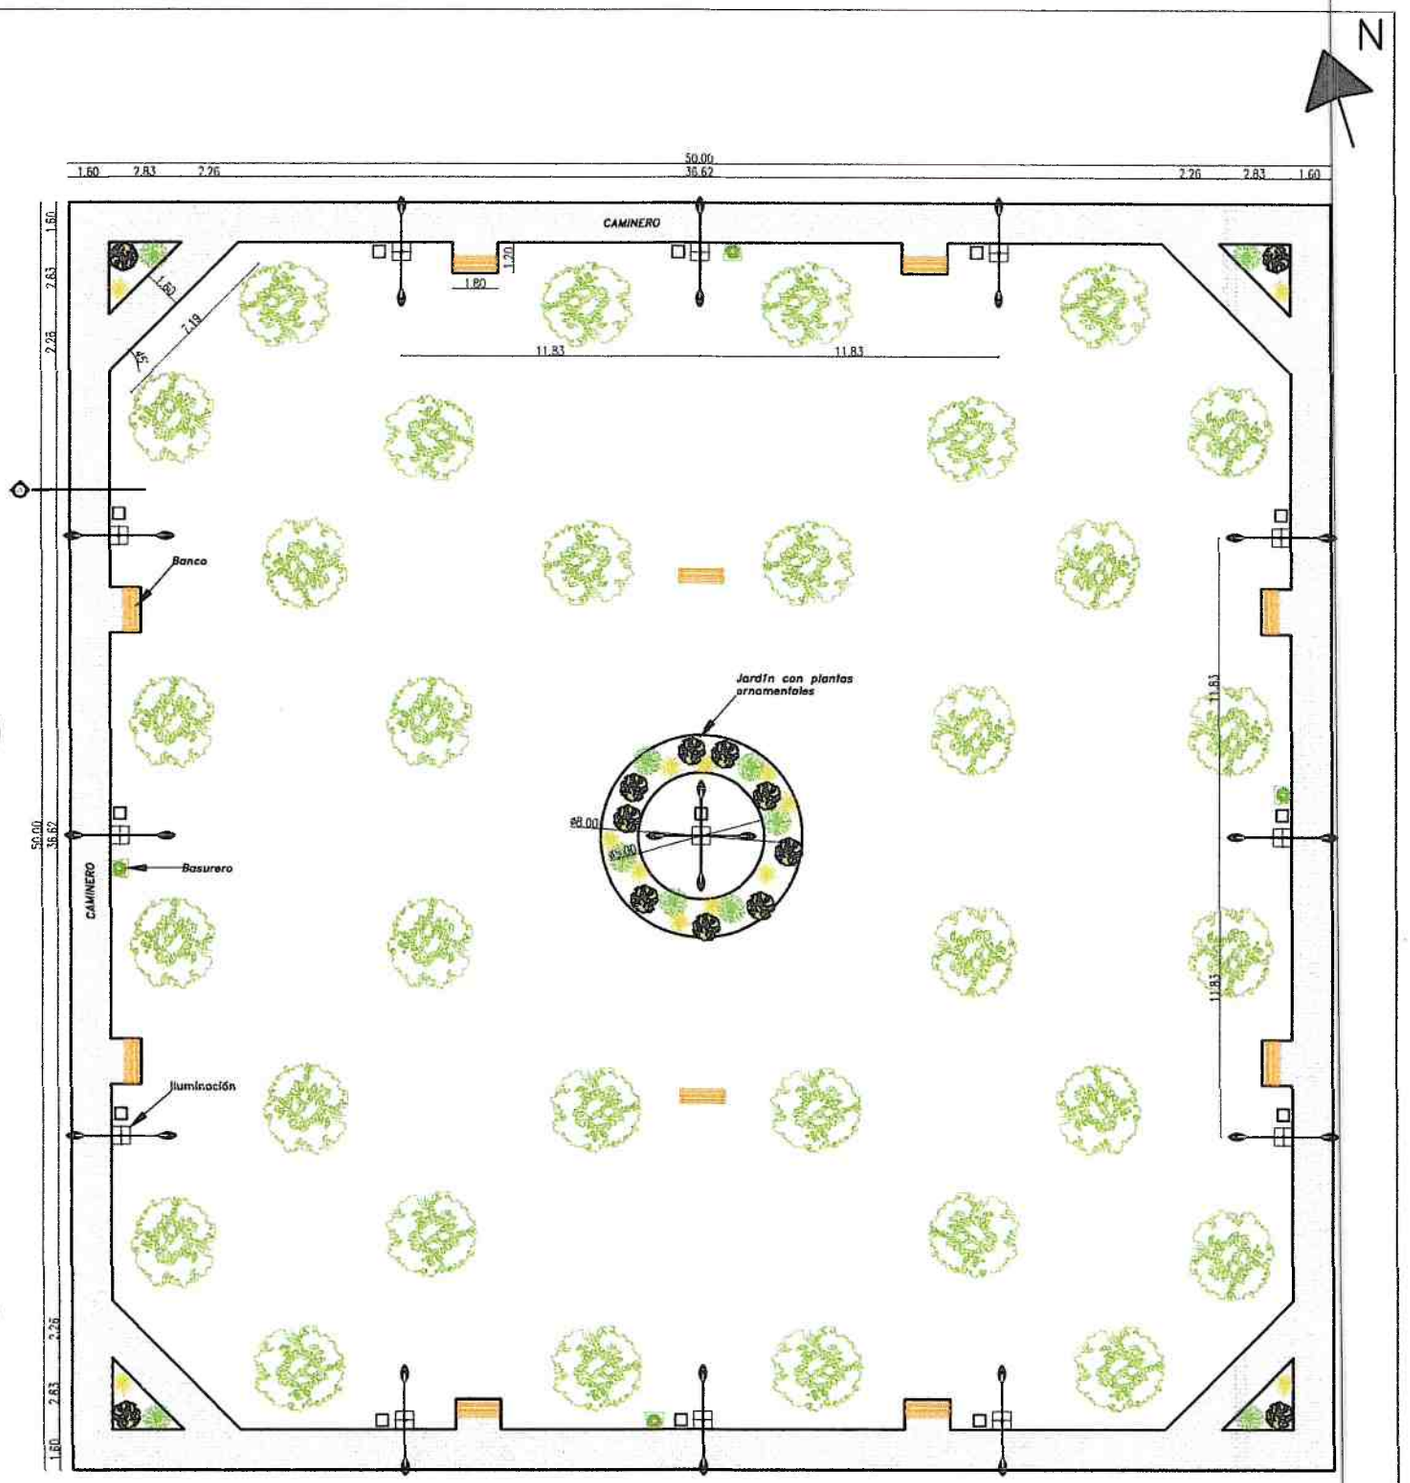

Planta General Plaza

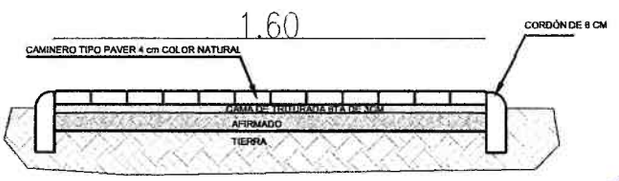

Corte Caminero

MUNICIPALIDAD DE SANTA FE DEL PARANA		
DEPARTAMENTO: **DE OBRAS**		
DIVISION: **PROYECTO Y FISCALIZACIÓN**		
PLANO Sin Esc.	OBRA **PLAZA ASENTAMIENTO SANTIAGO MARTÍNEZ**	PLANO Nº 01
AÑO 2.022		

Lider Jiménez
Ing. Civil
Reg. MOPC 3616

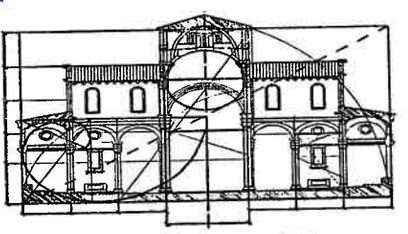

BRAMANTE S.A.
RUC: 80093023 - 1

Detalle Iluminación

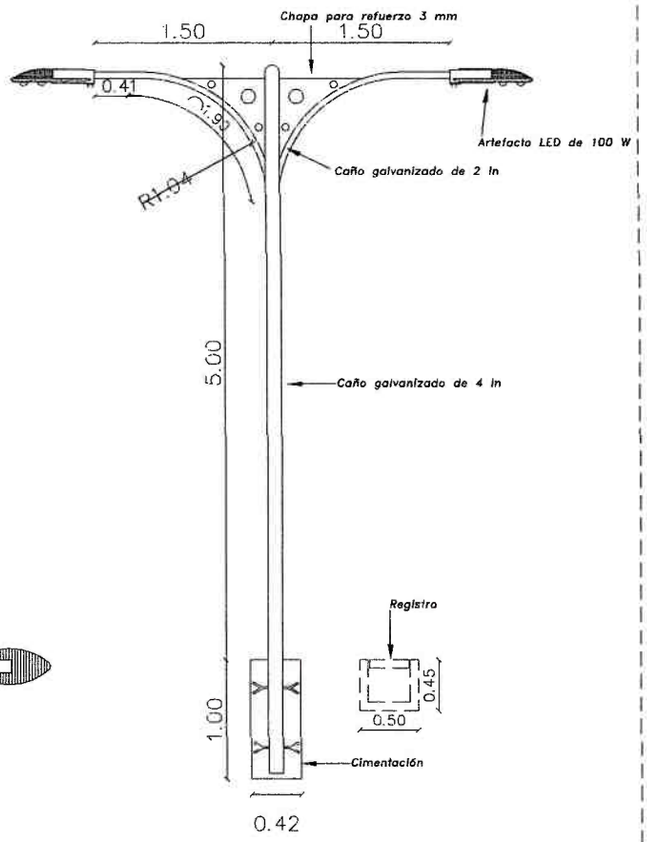

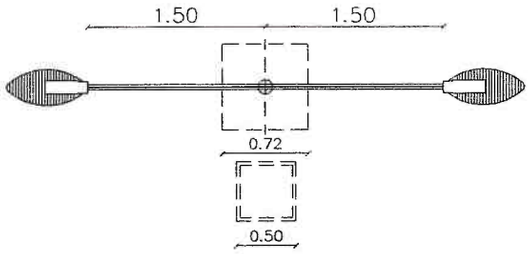

Planta

Corte

Detalle Banco
Imagen Ilustrativa

Imagen Ilustrativa
Basurero

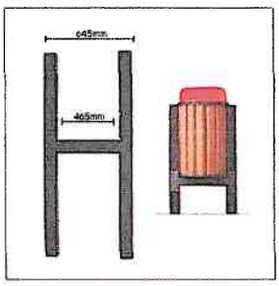

MUNICIPALIDAD DE SANTA FE DEL PARANA		
DEPARTAMENTO: DE OBRAS		
DIVISION: PROYECTO Y FISCALIZACIÓN		
PLANO Sin Esc.	OBRA: PLAZA ASENTAMIENTO SANTIAGO MARTÍNEZ	PLANO Nº 02
AÑO 2.022		

Lider Jiménez
Ing. Civil
Reg. MOPC 3616

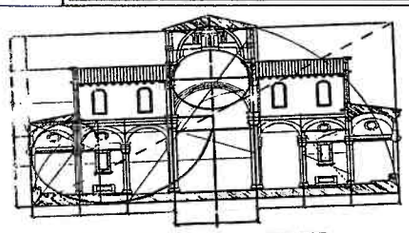

BRAMANTE S.A.
RUC: 80093023 - 1