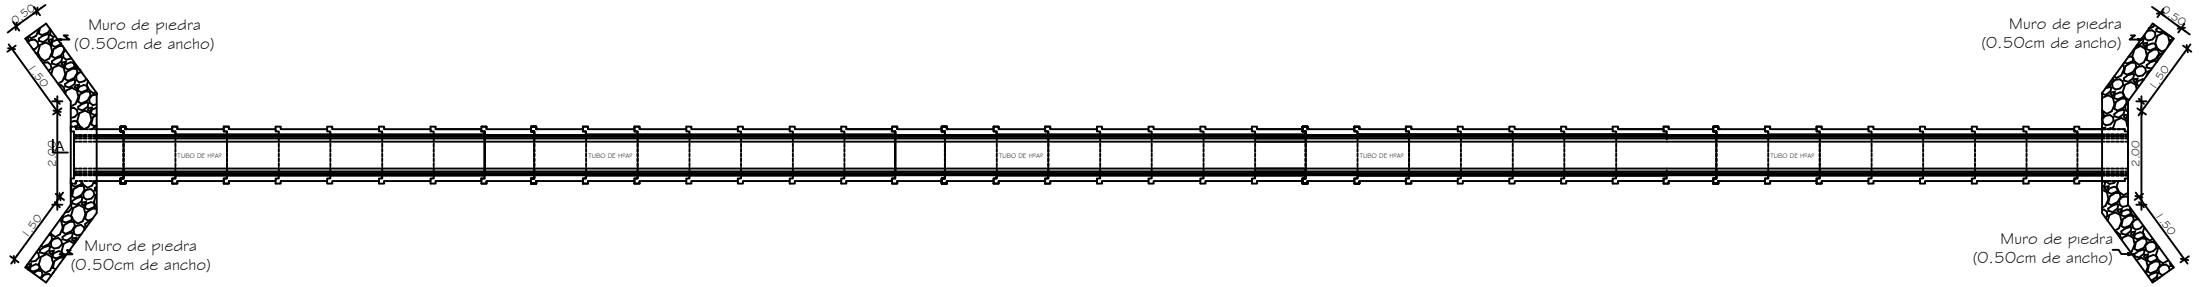

Planta Arquitectónica

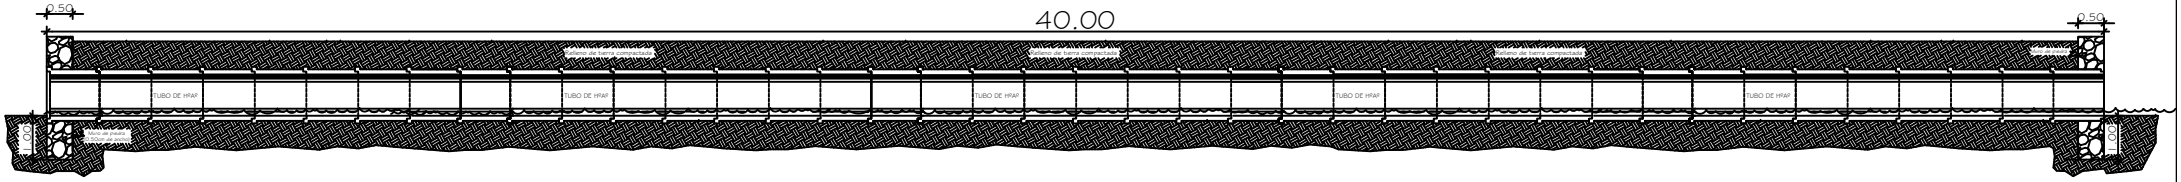

Corte A-A

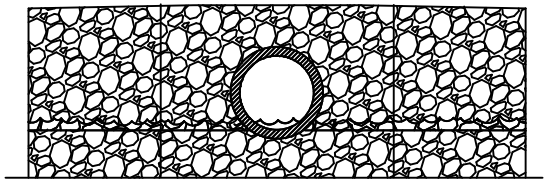

Fachada Principal

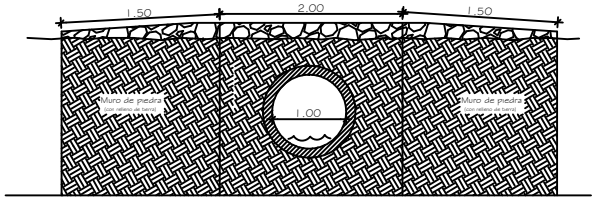

Corte B-B

Municipalidad de Mbaracayu
INTENDENTE: Edir Eduar Lermen Ritter
PROYECTO: Entubamiento con cabecera de piedra
UBICACIÓN: Bº San Judas Tadeo - Mbaracayu
ELABORACIÓN: Arq. Ana Nidia Ortiz D.
AÑO: 2.017.-