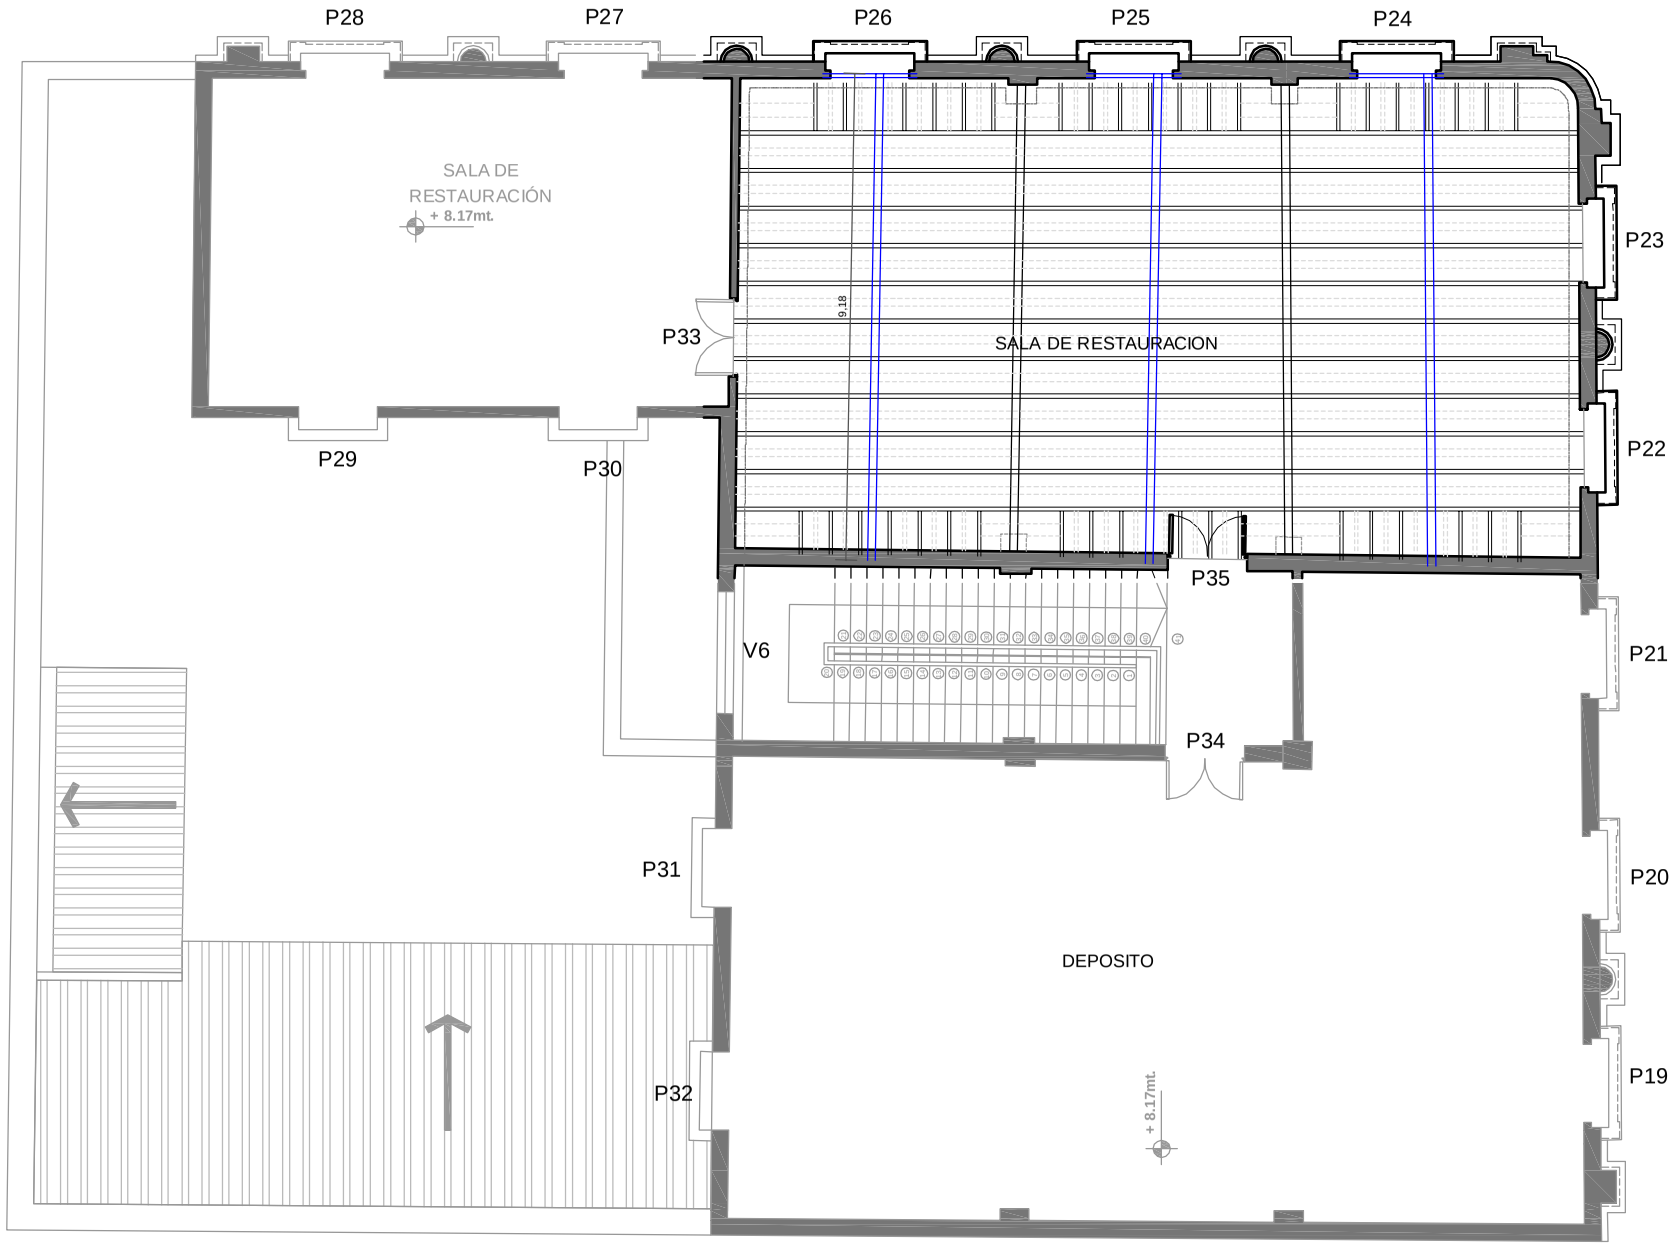

Aberturas Planta Alta		
Nro.	**medidas**	**Descripción**
P19 a 32	1,56 x 3,66	Puerta (madera) vidriera 2h y persianas de 4h
P33	1,56 x 3,66	Puerta (madera) vidriera 2h
P34 a 35	1,50 x 3,64	Puerta (madera) vidriera 2h
V6	2,30 x 0,60	Ventana tipo balancin

ABERTURAS DE MADERA (PLANTA ALTA)

INTERVENCION A REALIZAR

Escala 1:100

PROYECTO:
"Fortalecimiento Institucional de la Secretaria Nacional de Cultura"

OBRA:
"Recuperación y valorización del edificio del Archivo Nacional de Asunción"

Cultura
Secretaría Nacional
Presidencia de la República