


**PLANTA ARQUITECTONICA SUB SUELO**
**REMODELACION OFICINAS DE SEGURIDAD**
**ESCALA 1:100**

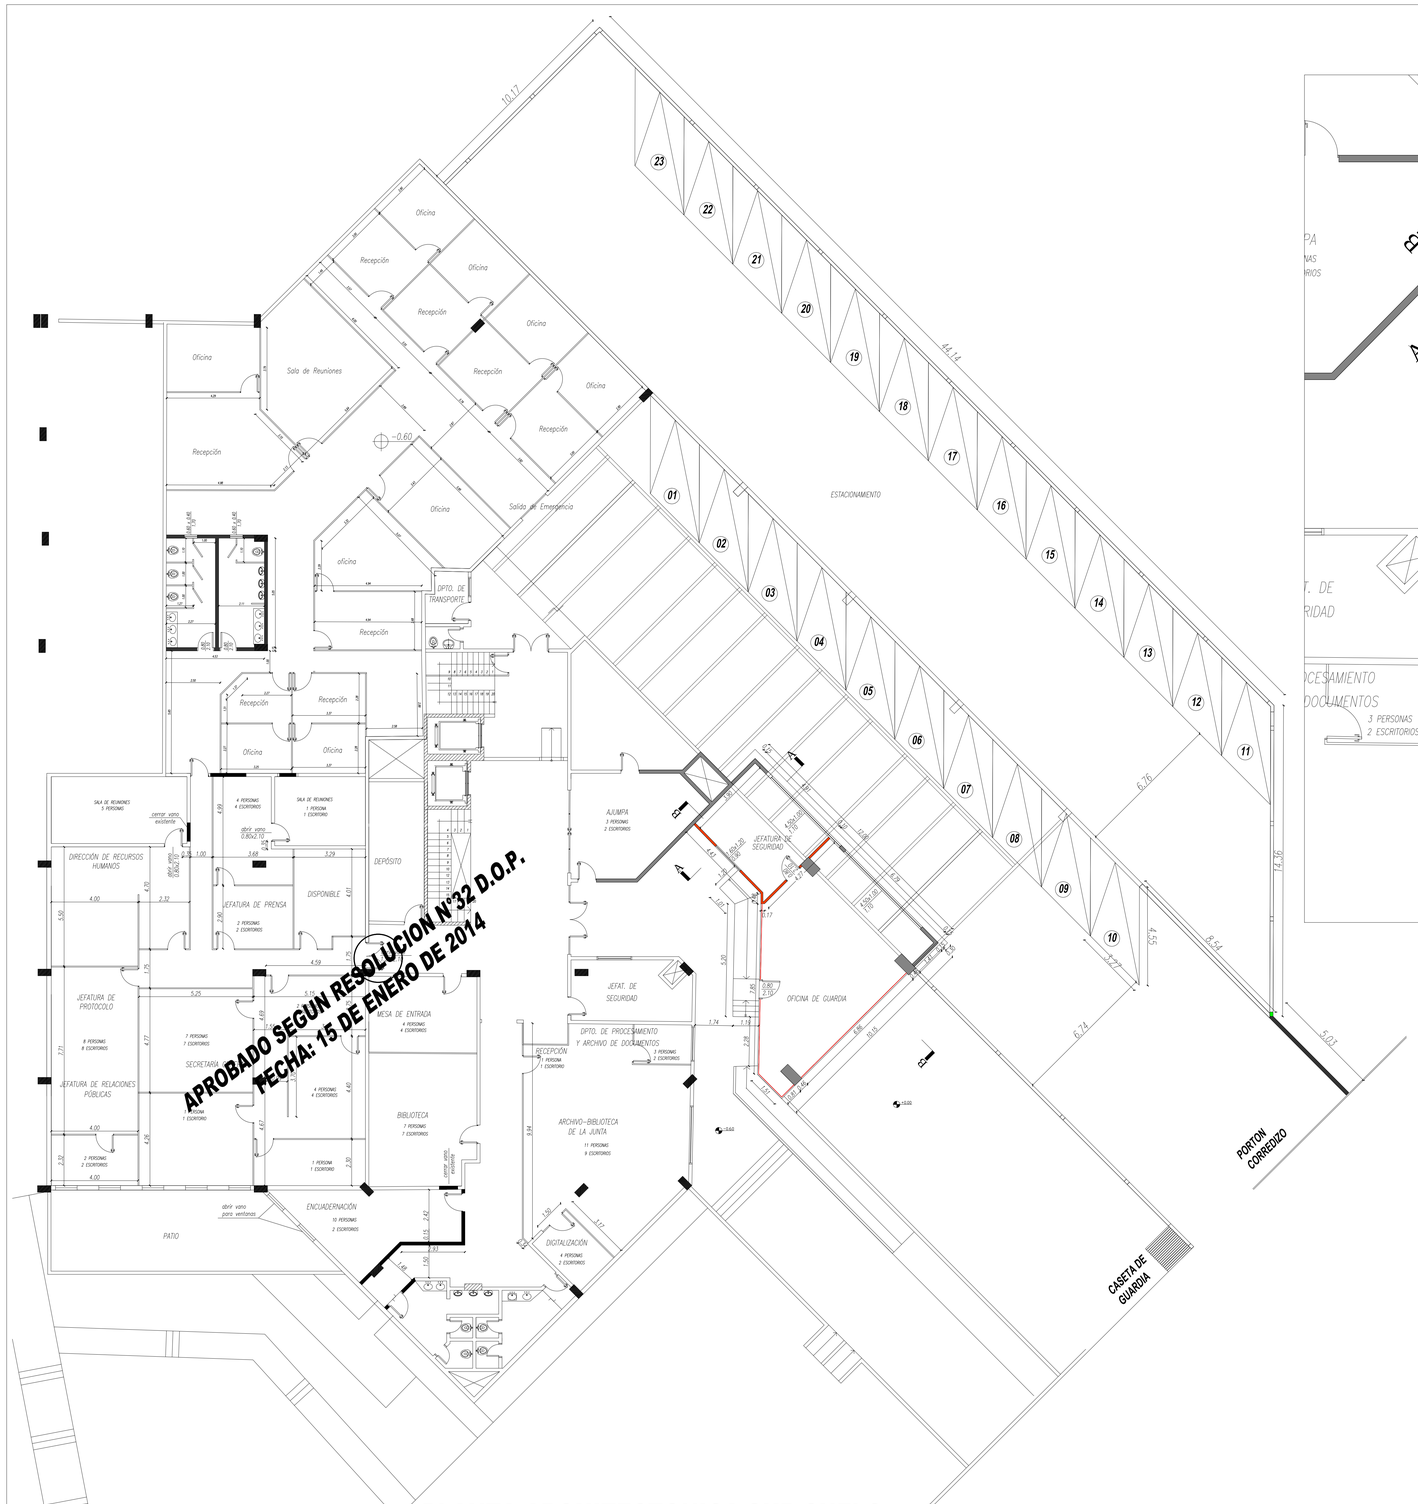


**PLANTA AMPLIADA Y ACOTADA OFICINAS DE SEGURIDAD**
**ESCALA 1:50**




ZONA AFECTADA POR EL PROYECTO
SUB SUELO JUNTA MUNICIPAL DE ASUNCIÓN
ESCALA 1:500

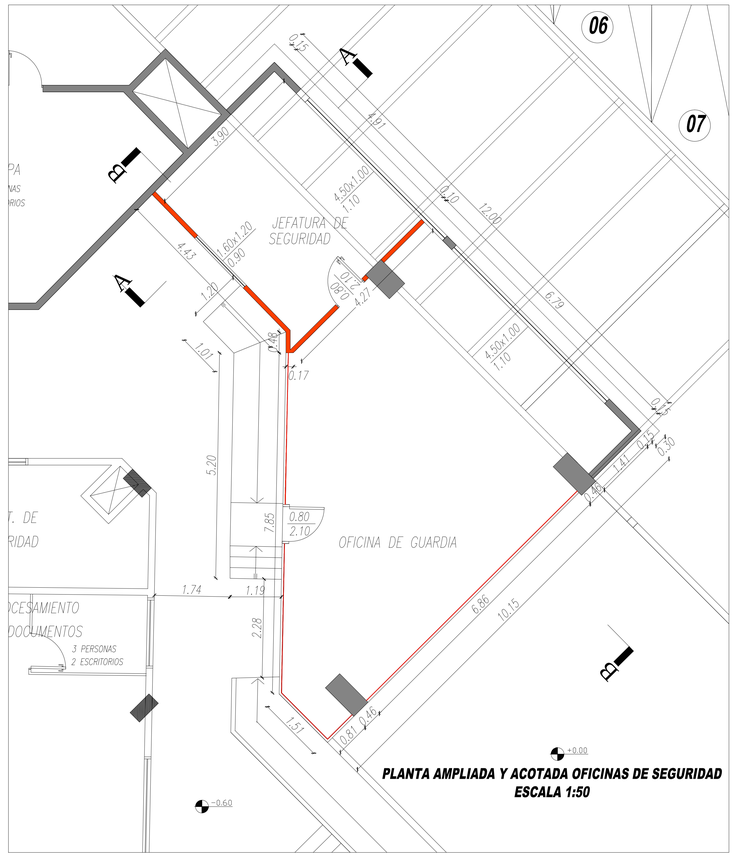


CORTE BB OFICINAS DE SEGURIDAD
Esc. - 1:50

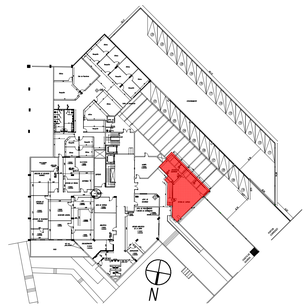


CORTE AA OFICINAS DE SEGURIDAD
Esc. - 1:50

FIRMAS Y SELLOS MUNICIPALES AUTORIZADOS

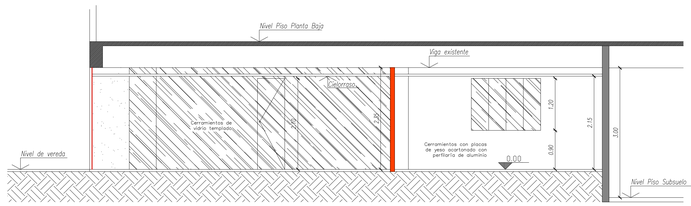OBRA: REMODELACION OFICINAS DE SEGURIDAD

UBICACION:
PROPIETARIO:
DOMICILIO:
PROFESIONAL: Pat. Prof. N°:
DOMICILIO:
Sup. Terreno: Cta.Cte.Ctral.:
Sup. Construida:
Sup. a Remodelar

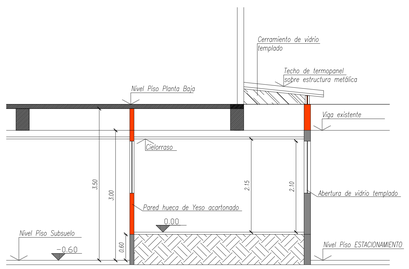PROFESIONAL PROPIETARIO