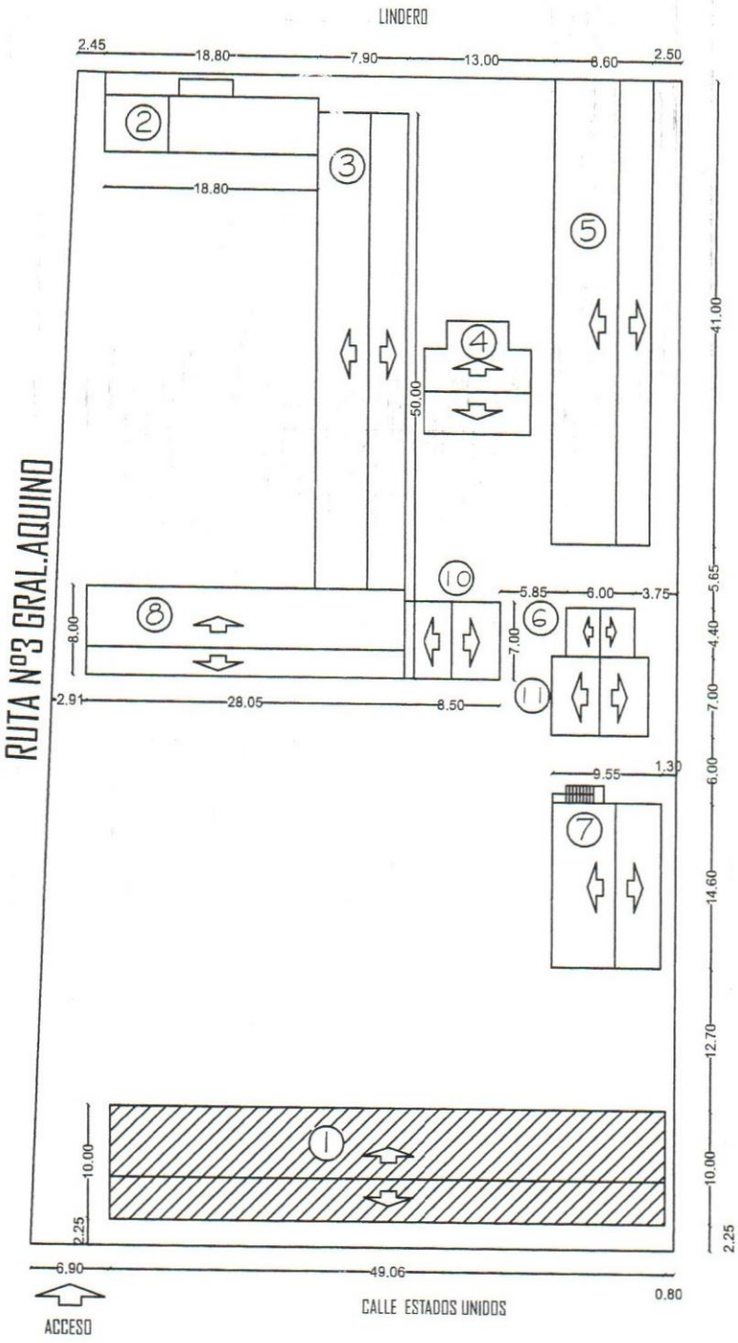

PLANTA UBICACION
ESC:.....1:750

REFERENCIAS

01- AULAS A REPARAR
02- CANTINA+ESCENARIO+BIBLIOTECA
03- AULAS + DIRECCION
04- AULA INICIAL
05- AULAS+AULA PRE ESCOLAR
06- SS.HH
07- AULA+BAÑOS EN PL. BAJA AULAS EN PL. ALTA-COL.NAC.
08- AULAS
09- AULA PRE ESCOLAR
10- AULA A REAPRAR
11- AULA

Prof. Arq. Emilio J. Walder S.
Reg. M.S.P.C. 1269

Arq. EMILIO J. WALDER

MUNICIPALIDAD DE MARIANO ROQUE ALONSO

DEPARTAMENTO: CENTRAL
BARRIO:ARECAYA
ESC.BAS.Nº:355 ZENON FRANCO
OBRA: AULAS A REPARAR

LAMINA Nº
A1
FECHA
ABRIL 2023

ES COPIA FIEL DEL ORIGINAL
Secretaría Gral

Secretaría Gral.
COPIA FIEL DEL ORIGINAL

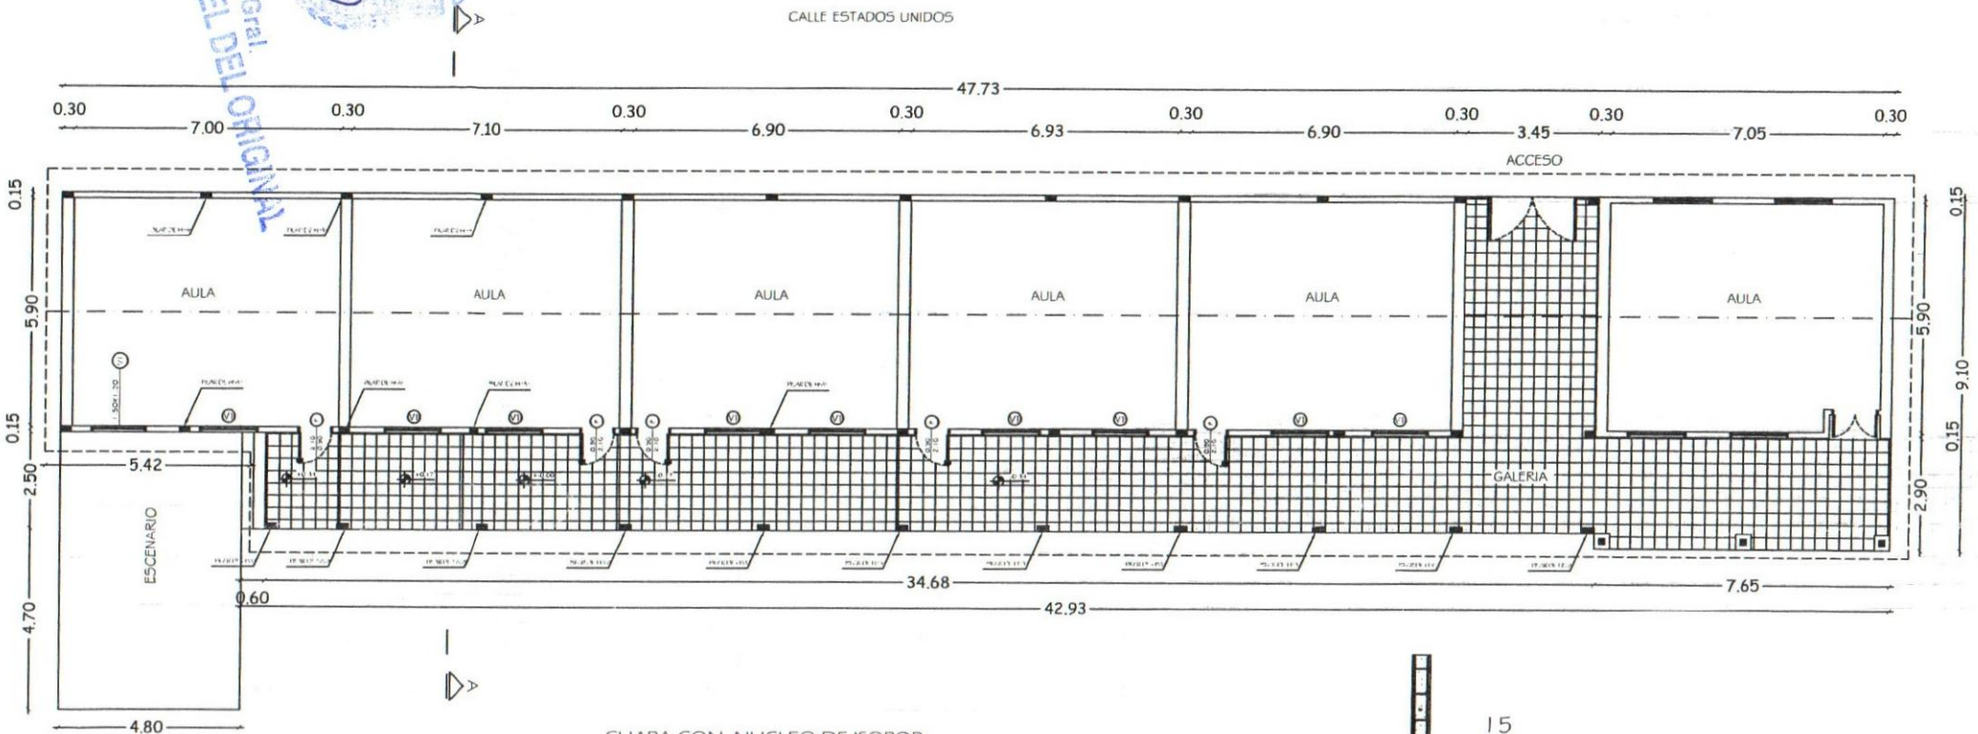

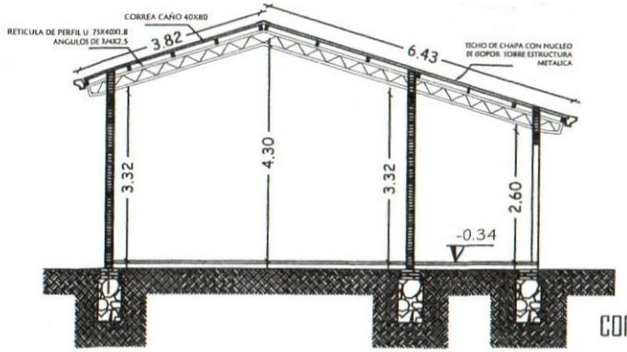

CORTE A-A

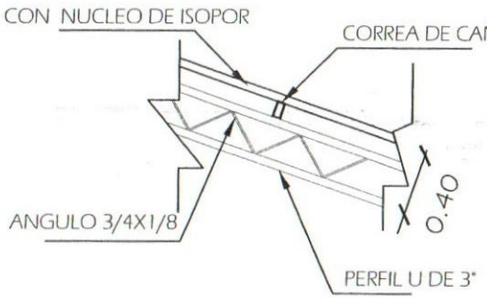

DETALLE DE TECHO

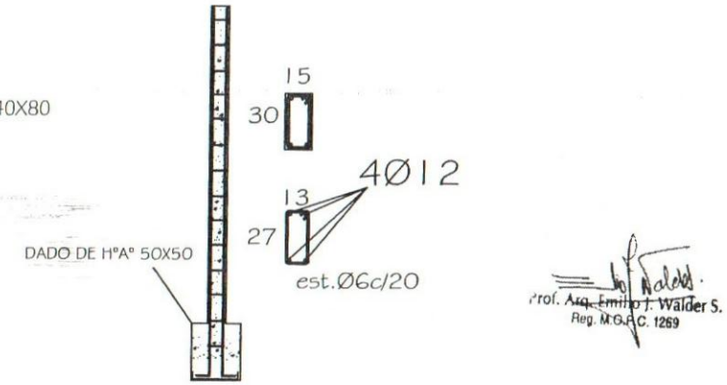

DETALLE DE PILAR 13X27 EN PAREDES Y GALERIA

Prof. Arq. Emilio J. Walder S.
Reg. M.O.P.C. 1269

Ing. Lucas Maldonado

MUNICIPALIDAD DE MARIANO ROQUE ALONSO	LAMINA Nº A2
DEPARTAMENTO: CENTRAL — BARRIO:ARECAYA	
ESC.BAS.Nº:355 ZENON FRANCO	
OBRA: AULAS A REPARAR	
PLANTA ARQUITECTONICA	FECHA ABRIL 2023

ES COPIA FIEL DEL ORIGINAL
Secretaría Gral.

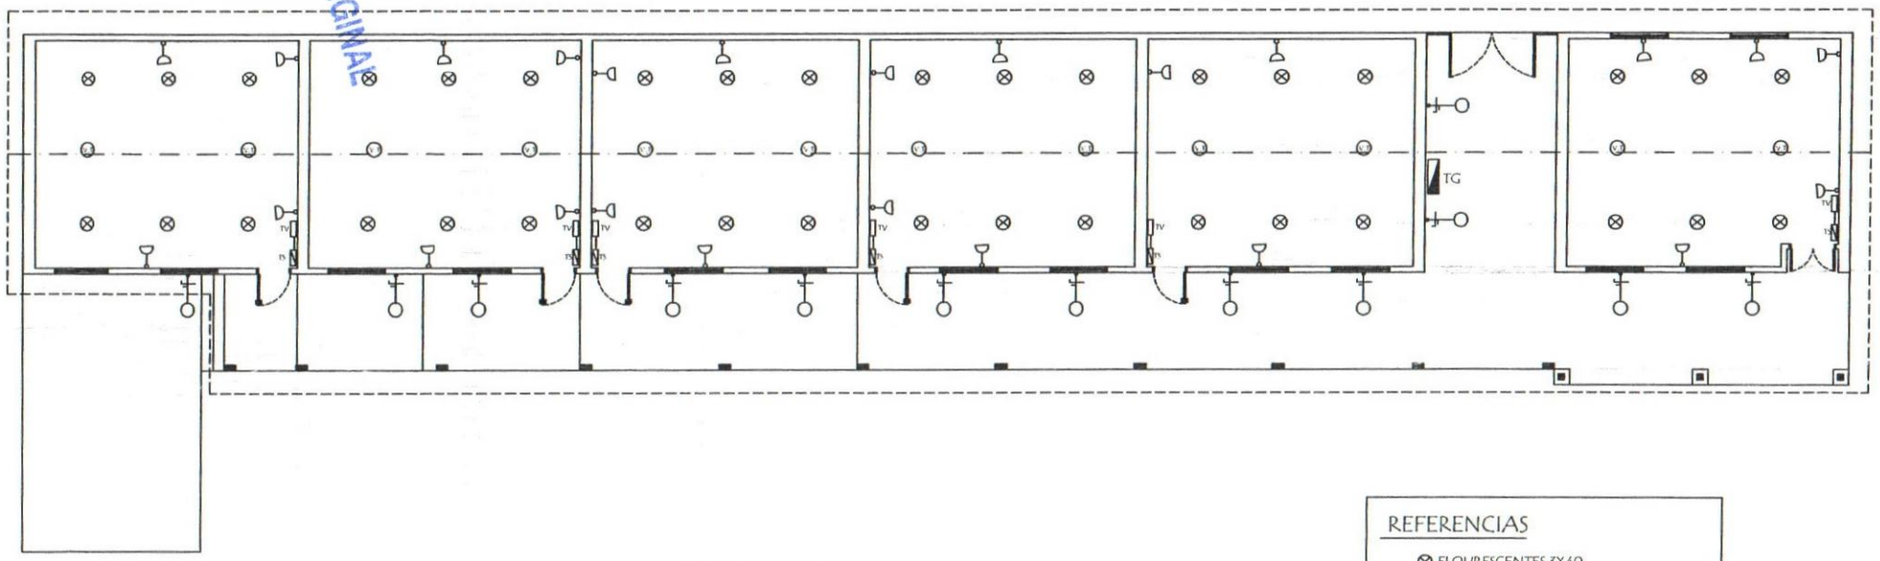

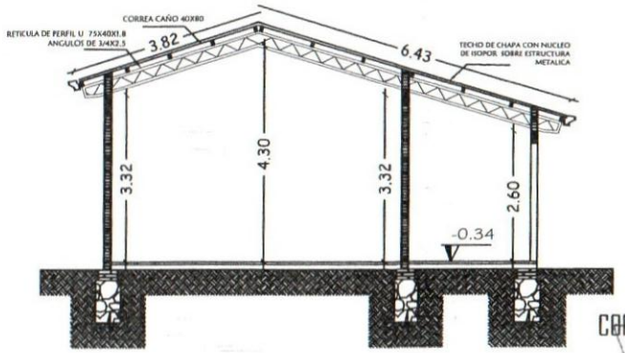

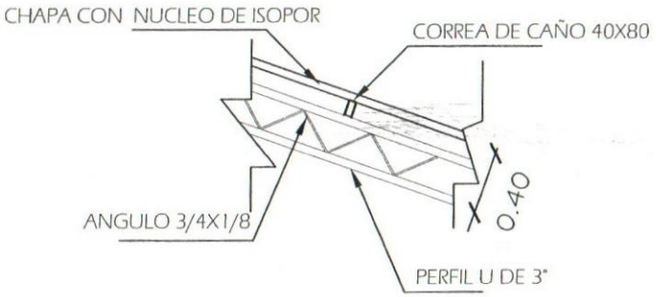

REFERENCIAS

- ⊗ FLOURESCENTES 5X40
- ⊗ VENTILADOR
- —○ PORTA FOCO c/ FOCO LED 30 WATTS
- —◁ TOMA BAJA
- TV TABLERO VENTILADORES
- TS TABLERO SECCIONAL
- TG TABLERO GENERAL

Prof. Arq. Emilio J. Walder S.
Reg. M.O.P.C. 1269

DETALLE DE TECHO

CORTE A-A

Ing. Lucas Maldonado

MUNICIPALIDAD DE MARIANO ROQUE ALONSO	LAMINA Nº A3
DEPARTAMENTO: CENTRAL — BARRIO:ARECAYA	
ESC.BAS.Nº:355 ZENON FRANCO	
OBRA: AULAS A REPARAR	
ESQUEMA ELECTRICO	FECHA ABRIL 2023

Secretaría Gral
ESCOPIA FIEL DEL ORIGINAL

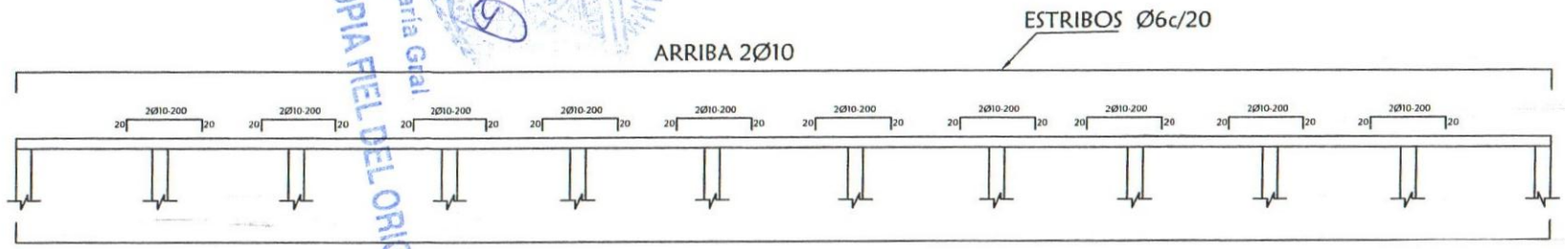

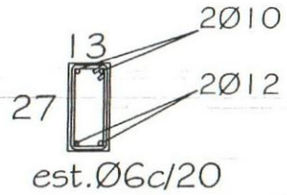

DETALLE ENCADENADO S/ PARED

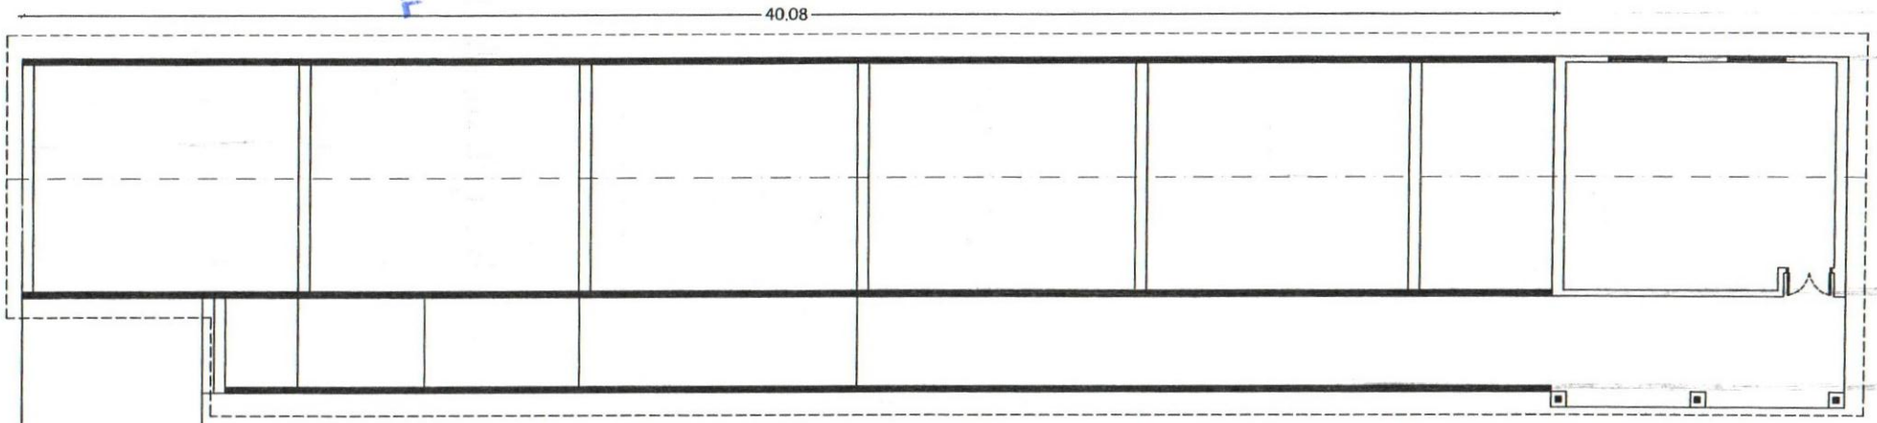

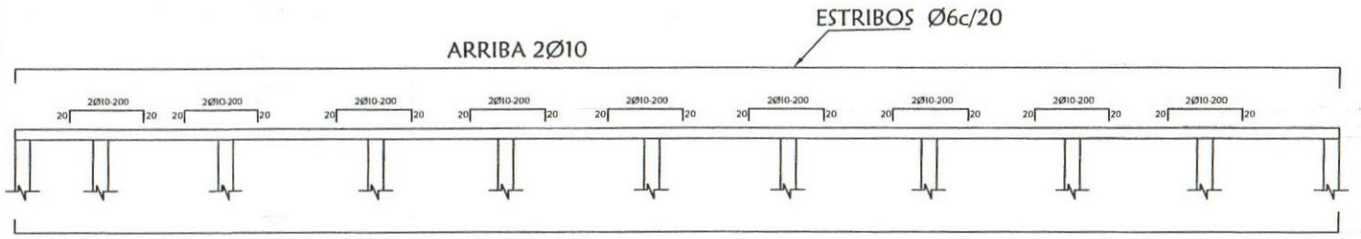

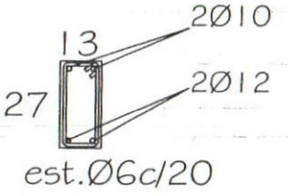

DETALLE ENCADENADO GALERIA

Prof. Arq. Emilio J. Walder S.
Reg. M.O.P.C. 1269

MUNICIPALIDAD DE MARIANO ROQUE ALONSO	LAMINA Nº A4
DEPARTAMENTO: CENTRAL — BARRIO:ARECAYA	
ESC.BAS.Nº:355 ZENON FRANCO	
OBRA: AULAS A REPARAR	
DETALLE ENCADENADO	FECHA ABRIL 2023

ES COPIA FIEL DEL ORIGINAL
Secretaría Gral

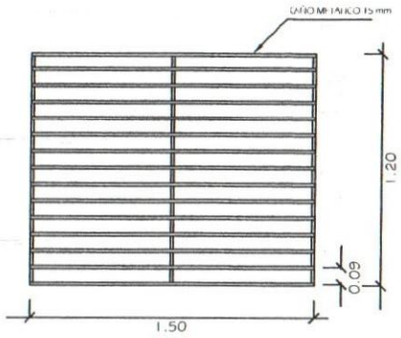

DETALLE DE REJA METALICA

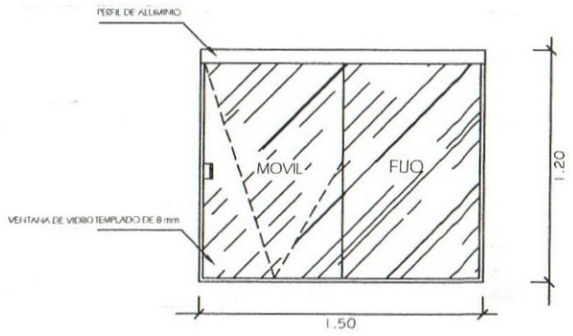

DETALLE DE VENTANA

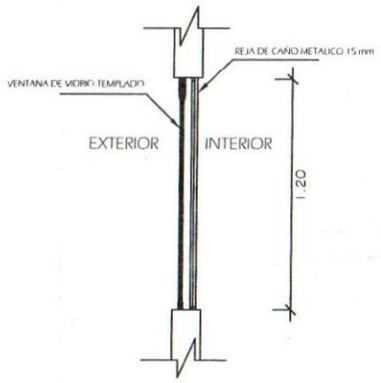

CORTE DE VENTANA

DETALLE DE VENTANA - (VI)

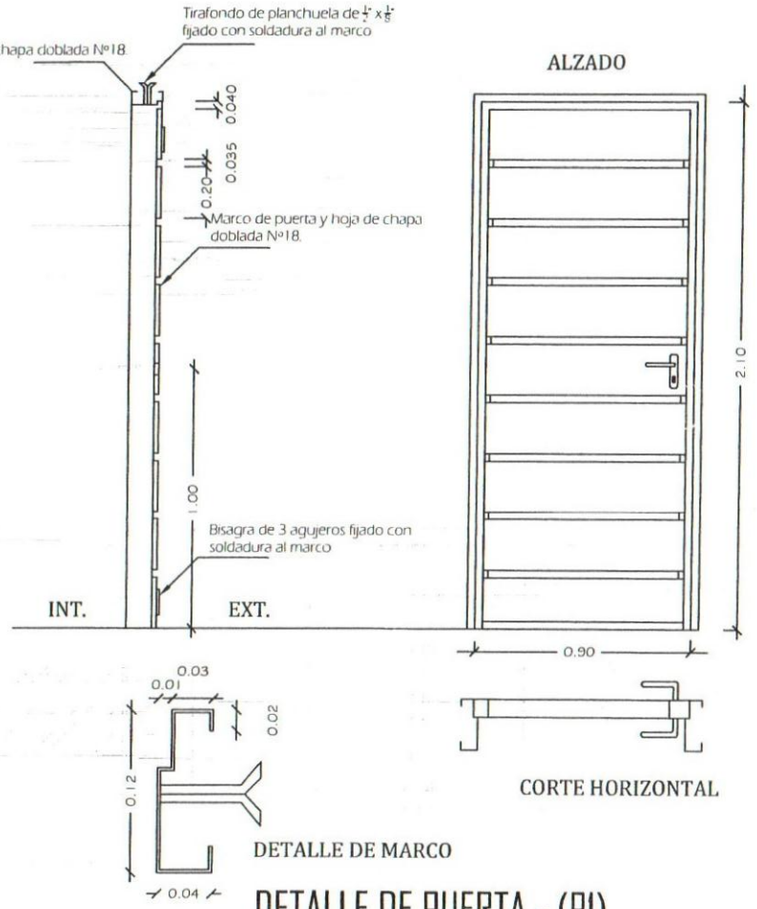

DETALLE DE PUERTA - (PI)

Prof. Arq. Emilio J. Walder S.
Reg. M.O.P.C. 1269

MUNICIPALIDAD DE MARIANO ROQUE ALONSO	LAMINA Nº A5
DEPARTAMENTO: CENTRAL — BARRIO: ARECAYA	
ESC.BAS.Nº:355 ZENON FRANCO	
OBRA: AULAS A REPARAR	
DETALLE DE ABERTURAS	FECHA ABRIL 2023