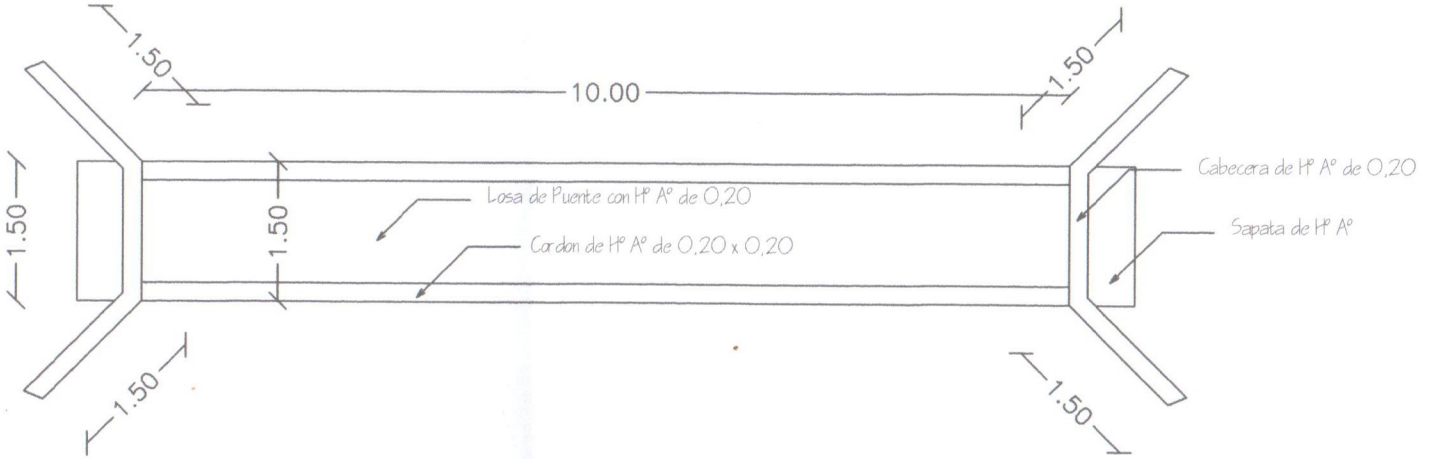

PLANTA ARQUITECTONICA

ESC.:.....1/175