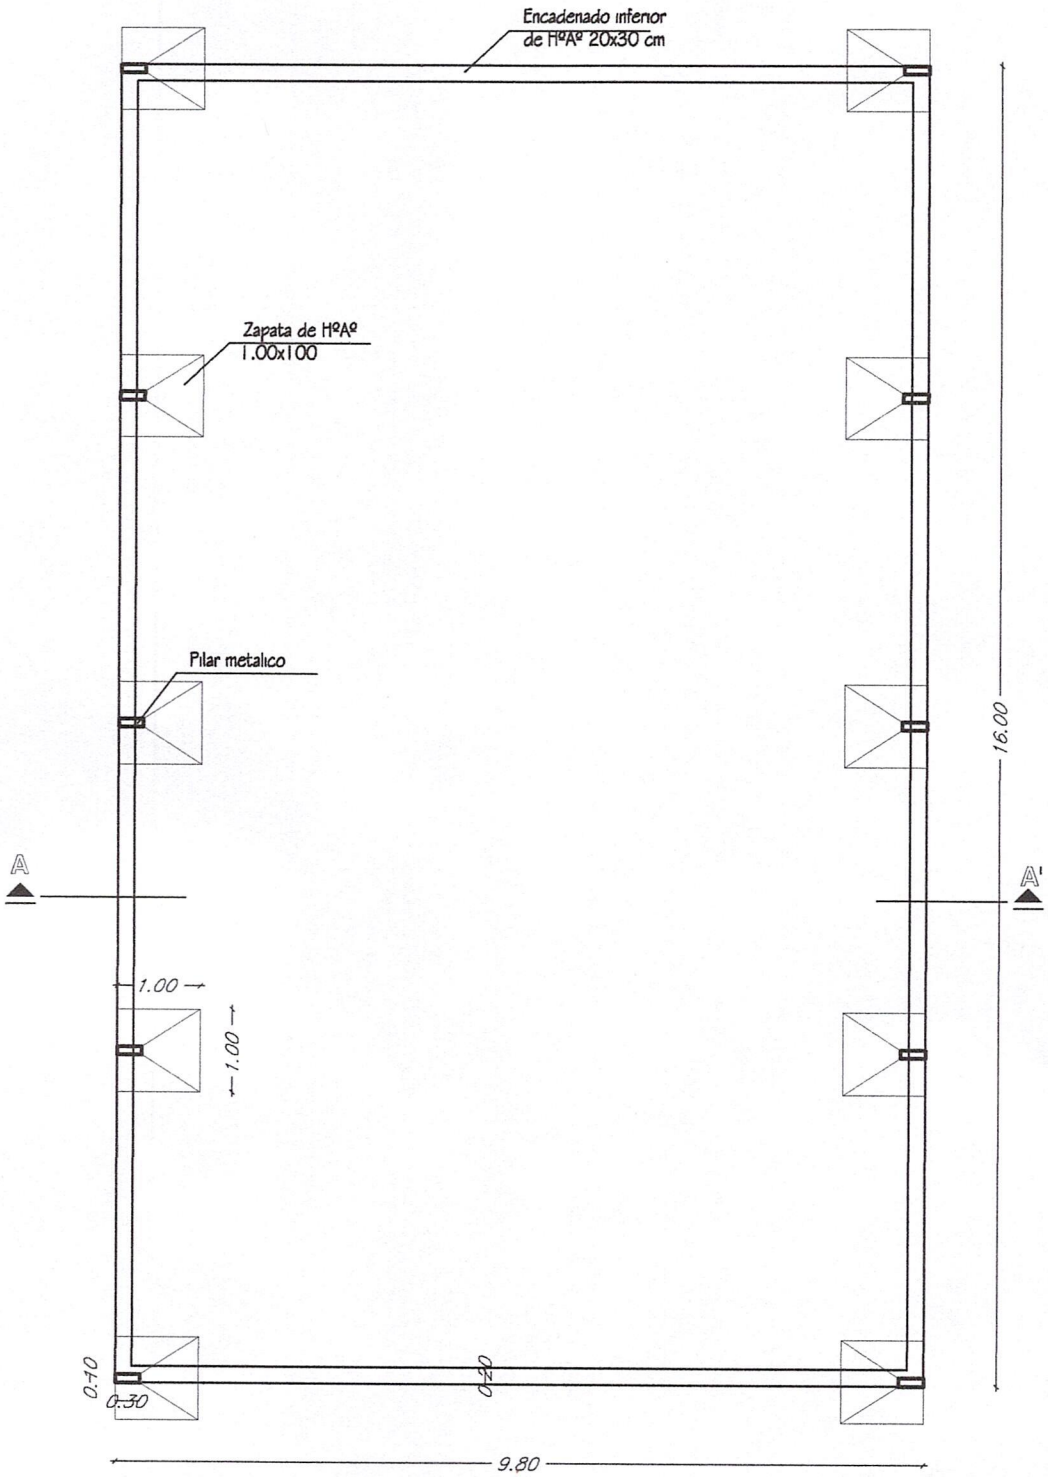

PLANTA ESTRUCTURAL
ESC ——— 1 /75

MUNICIPALIDAD DE VILLA FLORIDA
PROYECTO: TINGLADO
BENEFICIARIO: COLEGIO TÉCNICO SAN FRANCISCO DE ASIS
UBICACIÓN: FROILAN PAIVA CIUDAD: VILLA FLORIDA
PROFESIONAL: ARQ. LAURA PANIAGUA

Arq. Laura Paniagua
RUC: 3.392.168-7

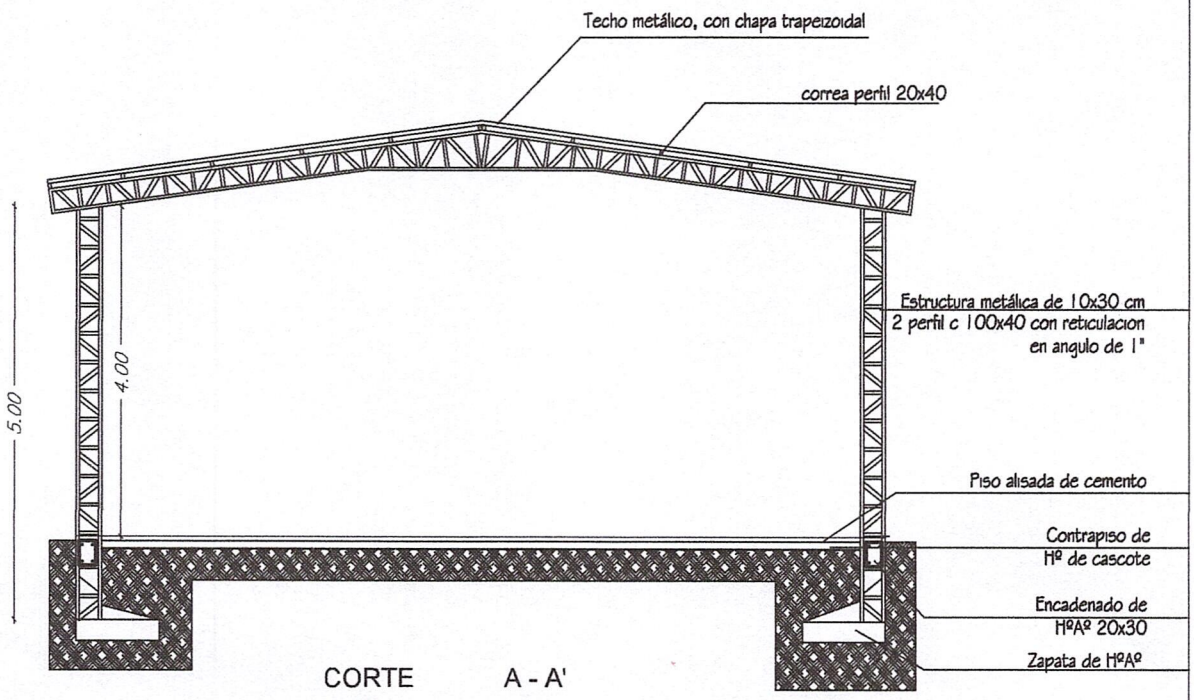

CORTE A - A'
ESC ——— 1 /75

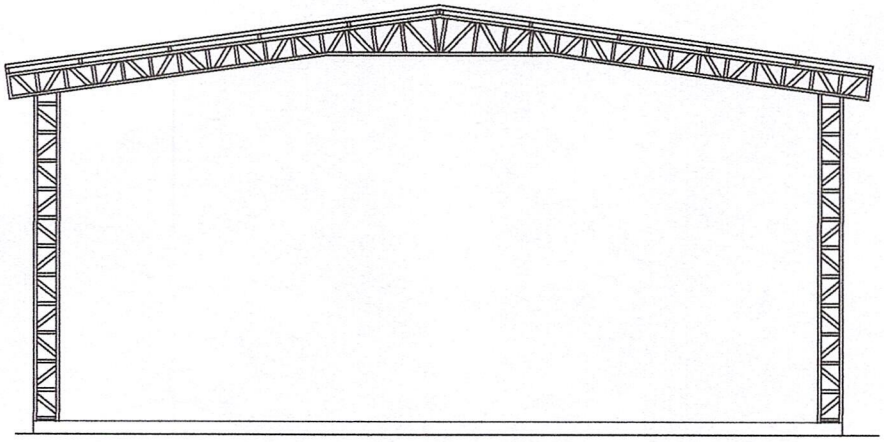

FACHADA FRONTAL
ESC ——— 1 /75

MUNICIPALIDAD DE VILLA FLORIDA	
PROYECTO: TINGLADO	
BENEFICIARIO: COLEGIO TÉCNICO SAN FRANCISCO DE ASIS	
UBICACIÓN: FROILAN PAIVA	CIUDAD: VILLA FLORIDA
PROFESIONAL: ARQ. LAURA PANIAGUA	

Arq. Laura Paniagua
RUC: 3.392.168-7

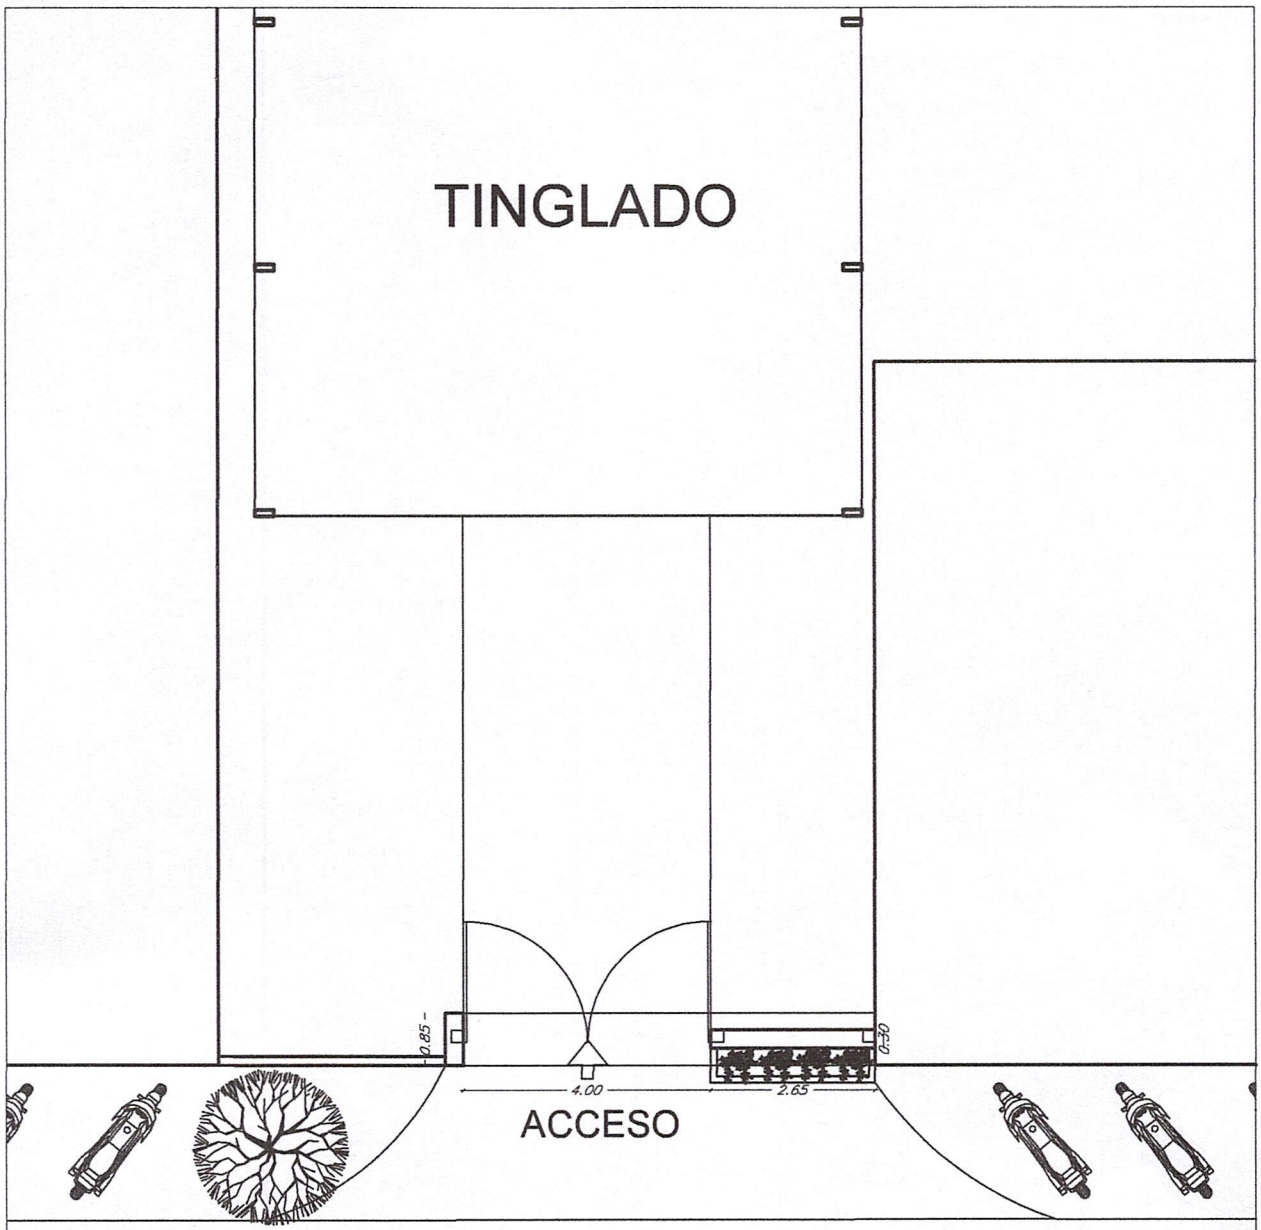

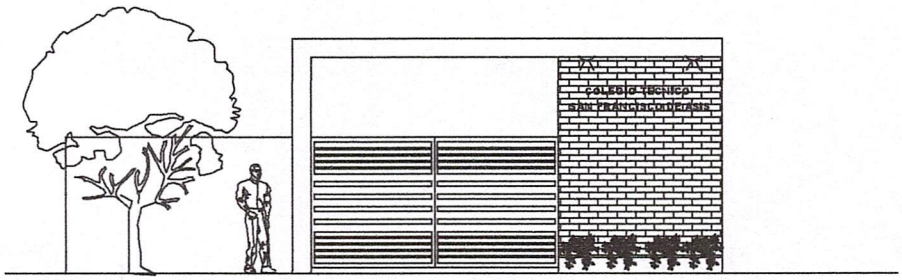

MUNICIPALIDAD DE VILLA FLORIDA	
PROYECTO: TINGLADO	
BENEFICIARIO: COLEGIO TÉCNICO SAN FRANCISCO DE ASIS	
UBICACIÓN: FROILAN PAIVA	CIUDAD: VILLA FLORIDA
PROFESIONAL: ARQ. LAURA PANIAGUA	

Arq. Laura Paniagua
RUC: 3.392.168-7

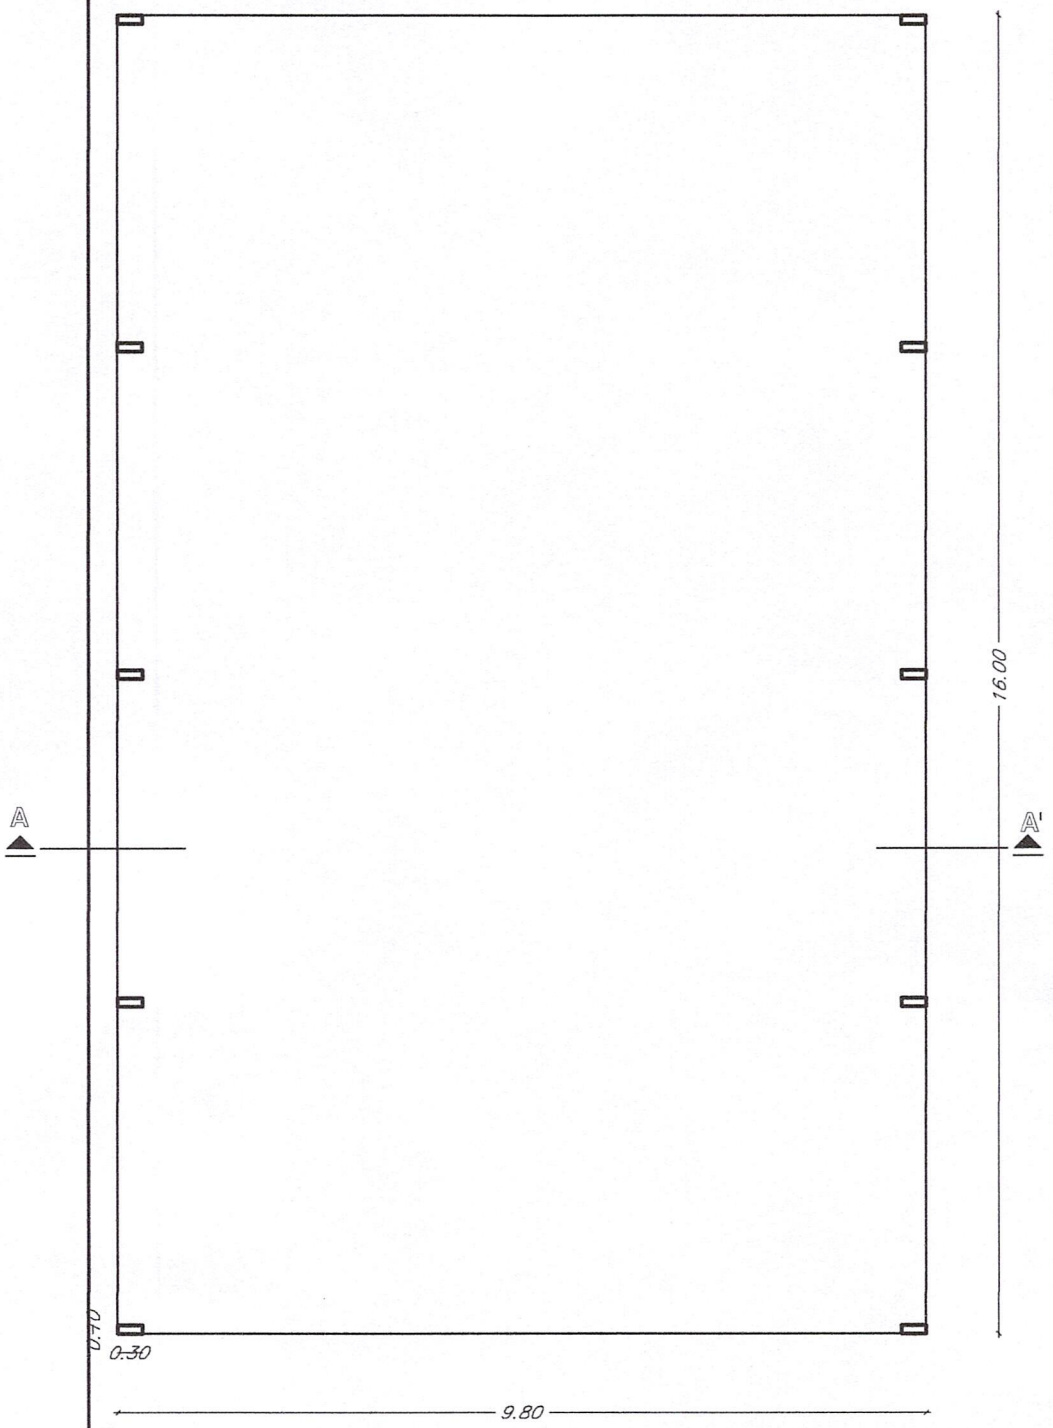

PLANTA ACOTADA
ESC ——— 1 /75

MUNICIPALIDAD DE VILLA FLORIDA

PROYECTO: TINGLADO

BENEFICIARIO: COLEGIO TÉCNICO SAN FRANCISCO DE ASIS

UBICACIÓN: FROILAN PAIVA CIUDAD: VILLA FLORIDA

PROFESIONAL: ARQ. LAURA PANIAGUA

Arq. Laura Paniagua
RUC: 3.392.168-7

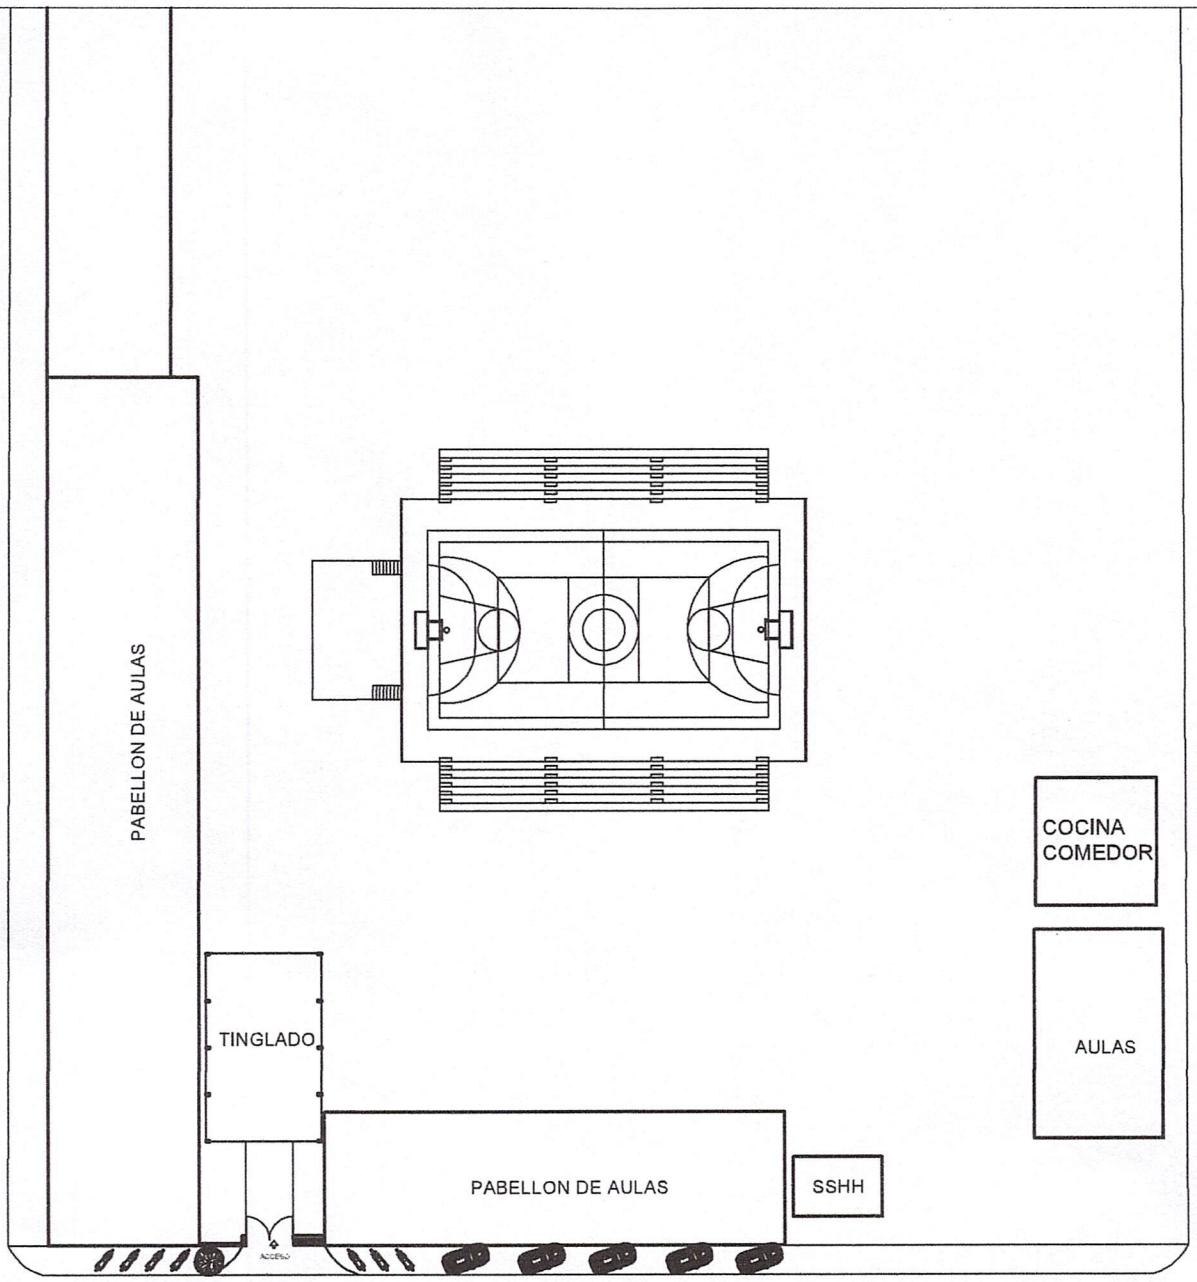

CALLE FROILAN PAIVA

PLANTA DE UBICACION
ESCALA ——— 1/750

MUNICIPALIDAD DE VILLA FLORIDA	
PROYECTO: TINGLADO	
BENEFICIARIO: COLEGIO TÉCNICO SAN FRANCISCO DE ASIS	
UBICACIÓN: FROILAN PAIVA	CIUDAD: VILLA FLORIDA
PROFESIONAL: ARQ. LAURA PANIAGUA	

Arq. Laura Paniagua
RUC: 3.392.168-7

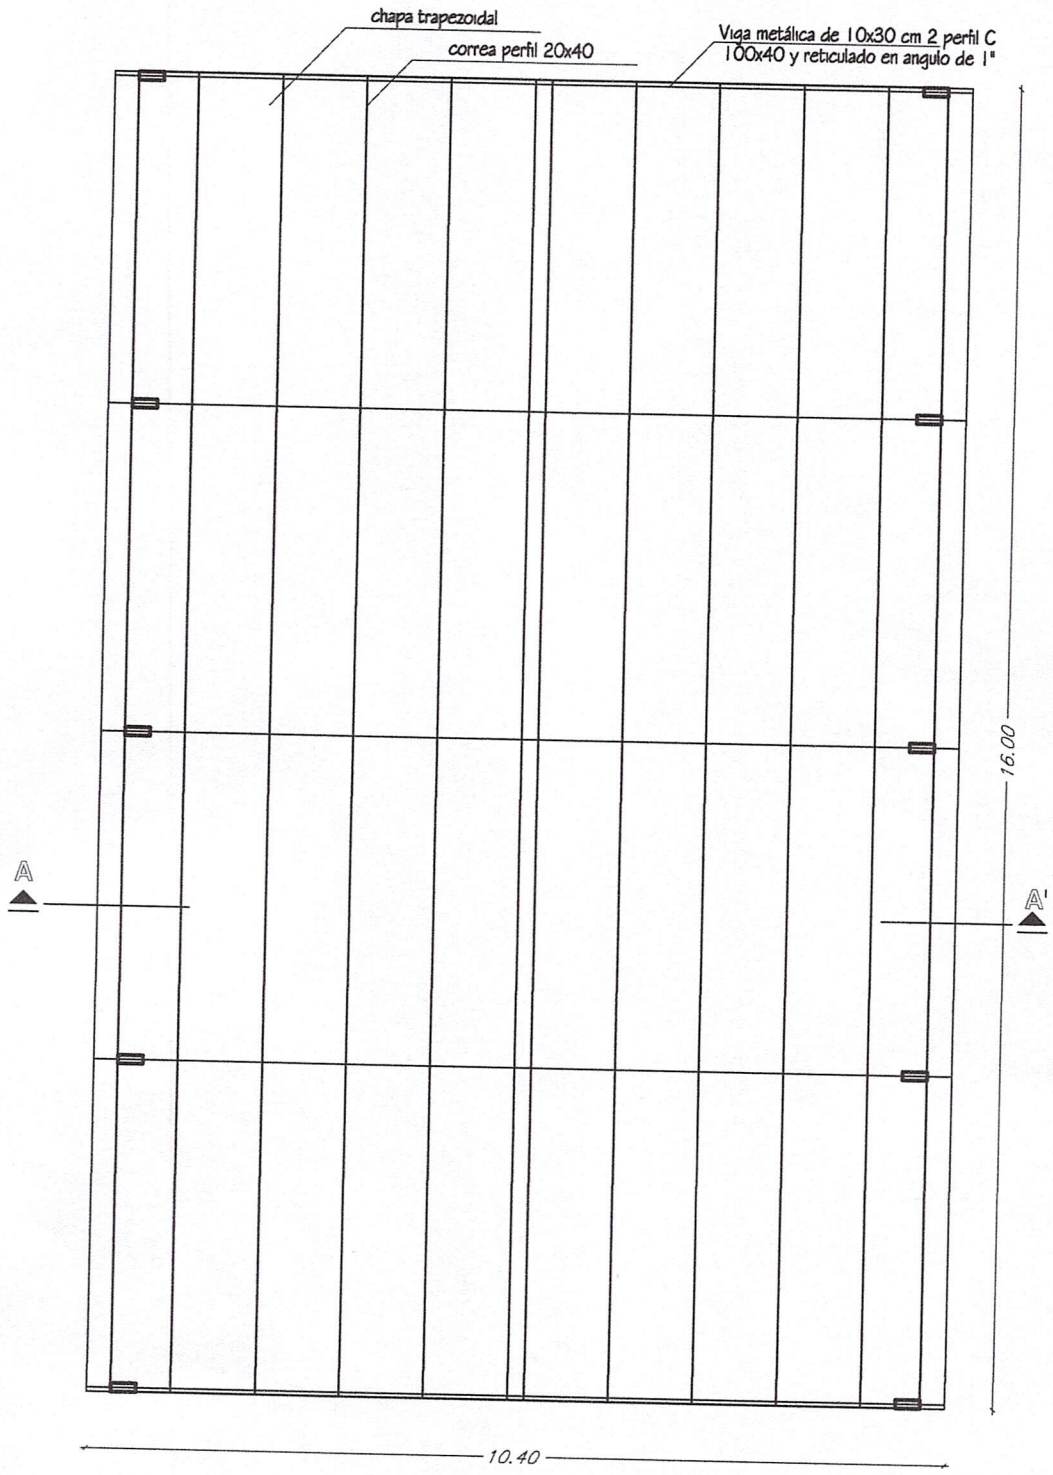

PLANTA DE TECHO
ESC ——— 1 /75

MUNICIPALIDAD DE VILLA FLORIDA

PROYECTO: TINGLADO

BENEFICIARIO: COLEGIO TÉCNICO SAN FRANCISCO DE ASIS

UBICACIÓN: FROILAN PAIVA

CIUDAD: VILLA FLORIDA

PROFESIONAL: ARQ. LAURA PANIAGUA

Arq. Laura Paniagua
RUC: 3.392.168-7