1 PLANTA DE UBICACION

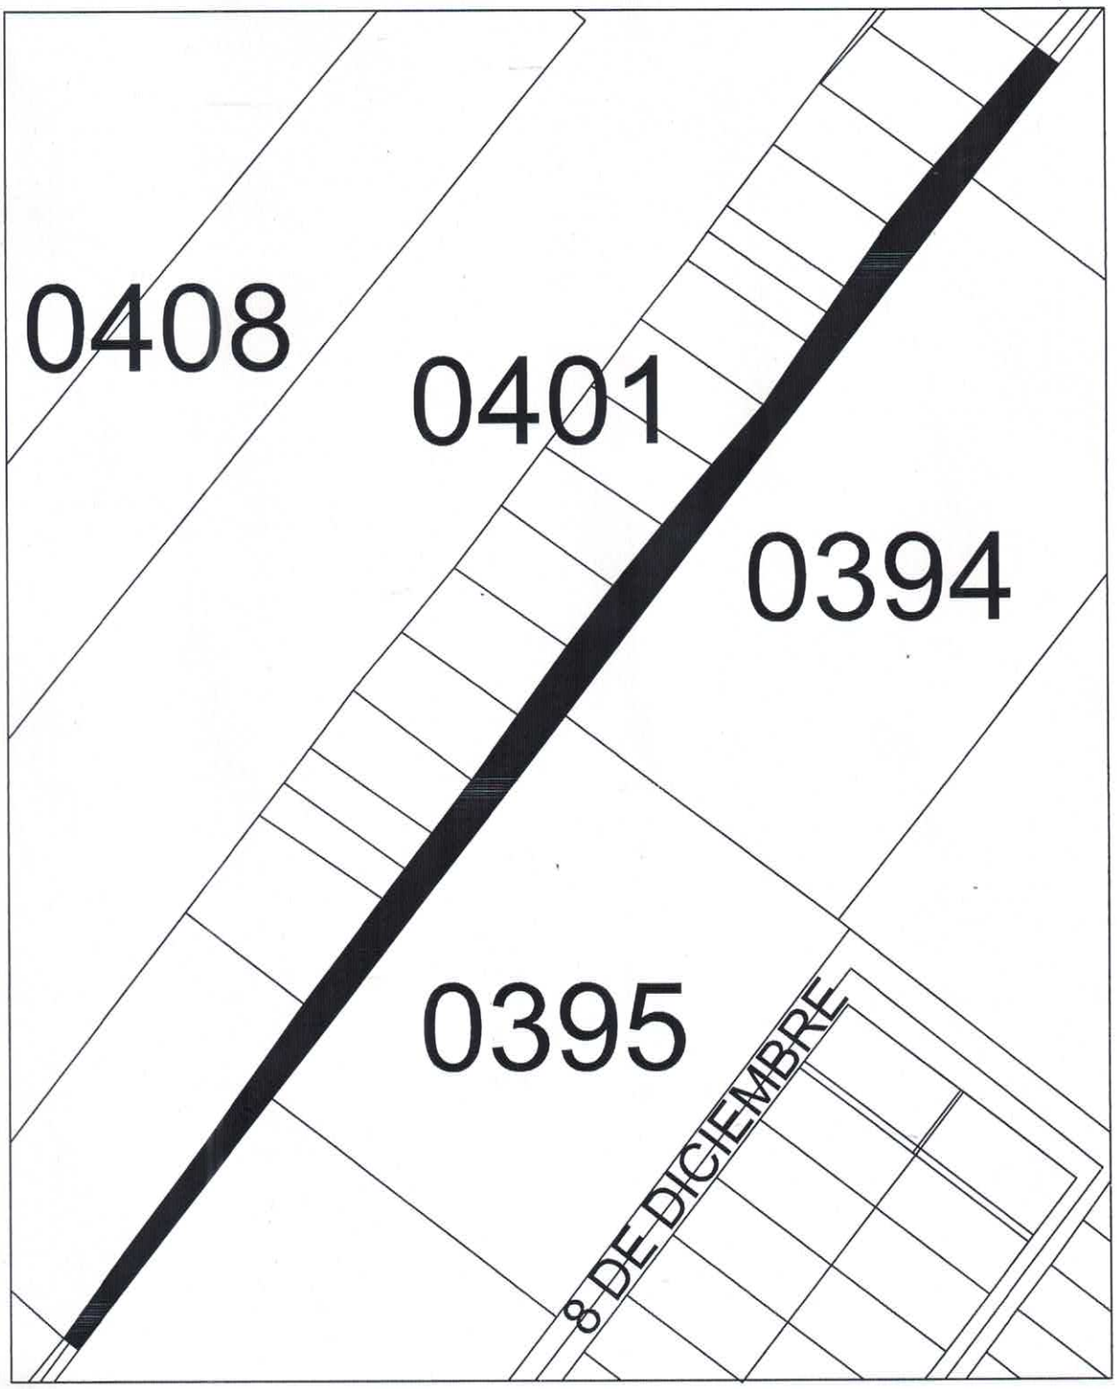

PROYECTO: CONSTRUCCIÓN DE EMPEDRADO	
PROPIETARIO: MUNICIPALIDAD DE SAN ANTONIO	CALLE: CAMPO VIA - TRAMO 1
LOCALIDAD: SAN ANTONIO	BARRIO: ACOSTA ÑU

MUNICIPALIDAD DE SAN ANTONIO
DPTO. DE OBRAS

Ing. Gabriel García
Encargado de Despacho
Dirección de Obras
Municipalidad de San Antonio

2 PLANTA ESQUEMÁTICA

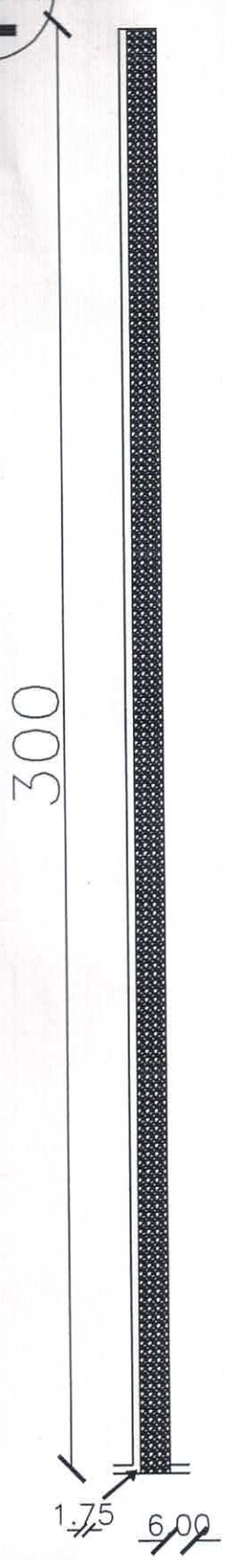

3 PERFIL DE EMPEDRADO

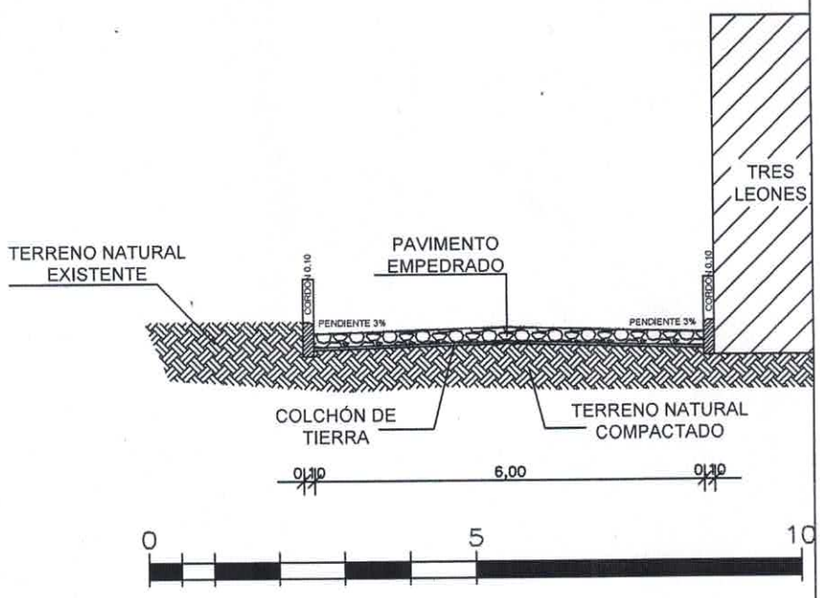

PROYECTO: CONSTRUCCIÓN DE EMPEDRADO

PROPIETARIO: MUNICIPALIDAD DE SAN ANTONIO	CALLE: CAMPO VIA - TRAMO 1
LOCALIDAD: SAN ANTONIO	BARRIO: ACOSTA ÑU

MUNICIPALIDAD DE SAN ANTONIO
DPTO. DE OBRAS

Ing. Gabriel García
Encargado de Despacho
Dirección de Obras
Municipalidad de San Antonio