# SEGURIDAD VIAL
## Señalización Vertical

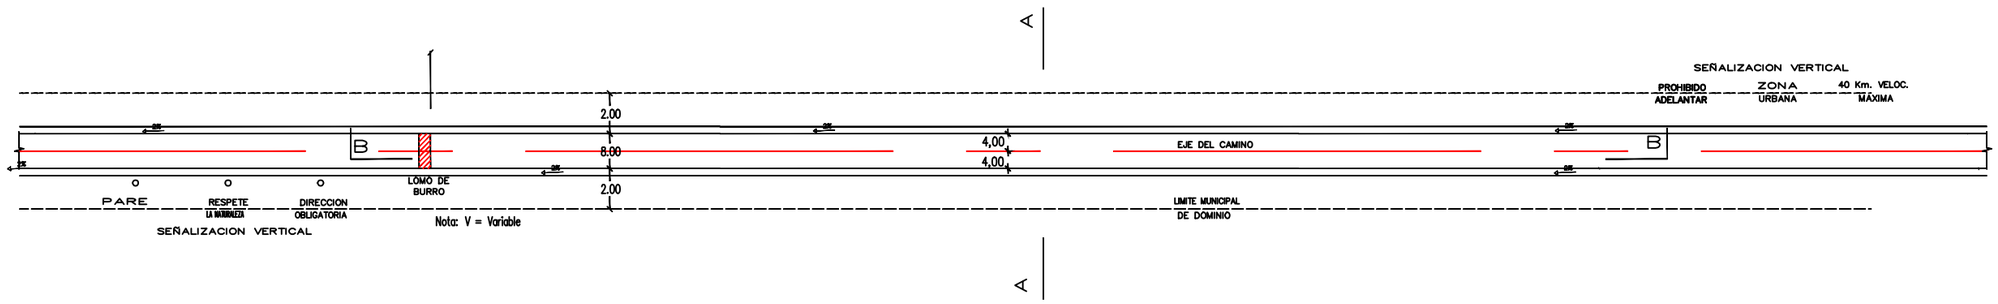


## Baden
## PARA BORDES DE CALAZADA

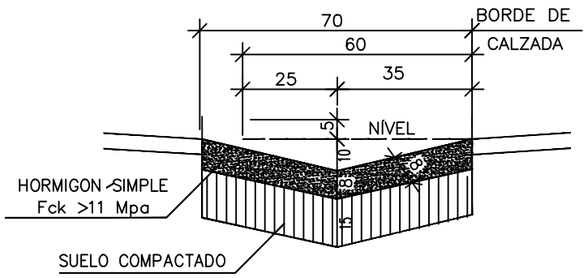


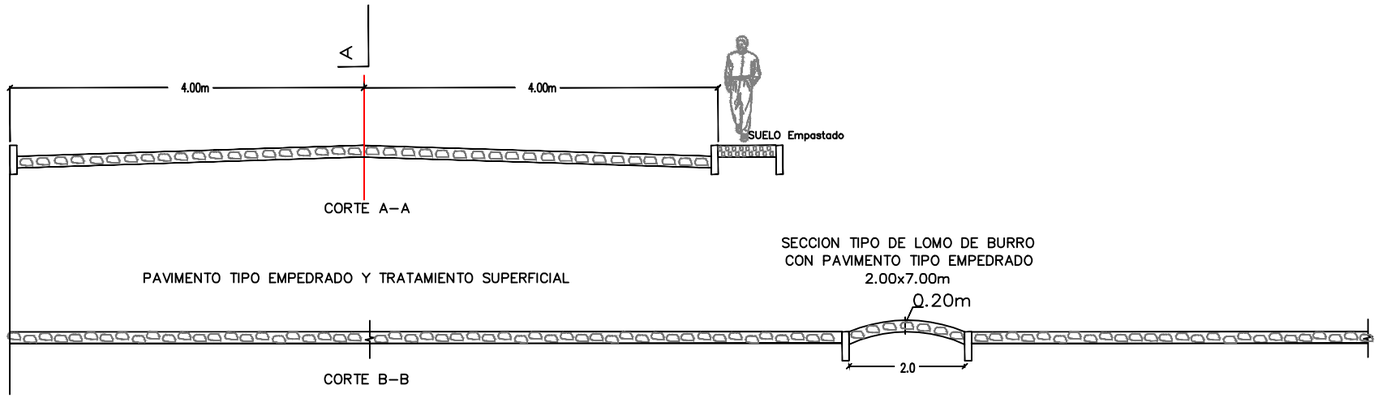


## SECCIONES TRANSVERSALES AREA URBANA

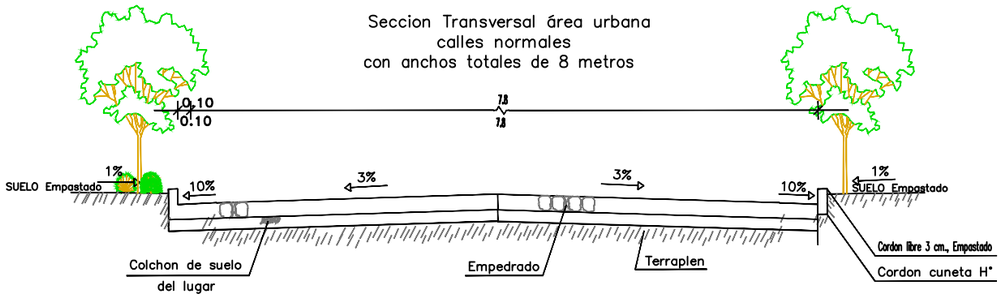


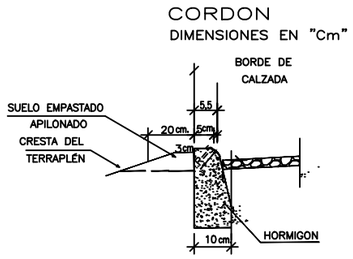


## OBSERVACIONES:

- Se desmontarán las vereda
- Nivel de vereda –3 cm refencia cordón
- Veredas deben ser empastadas y apisonadas
- Red de agua traslada a veredas

NOTAS :

1– Las dimensiones son en "m" excepto donde se indiquen
2– Cordones medidas en cm.

ING. FRANCISCO MARTINEZ
Consultora – Proyectista

Don Nicacio Franco Verdún
Intendente Municipal

MUNICIPALIDAD DE EDELIRA

UBICACION: EDELIRAKM32

LAMINA: Pavimento Tipo Empedrado Detalle

Departamento de Itapua
EMPEDRADO
FONACIDE

ESCALAS:

LAMINA N° 01
2015