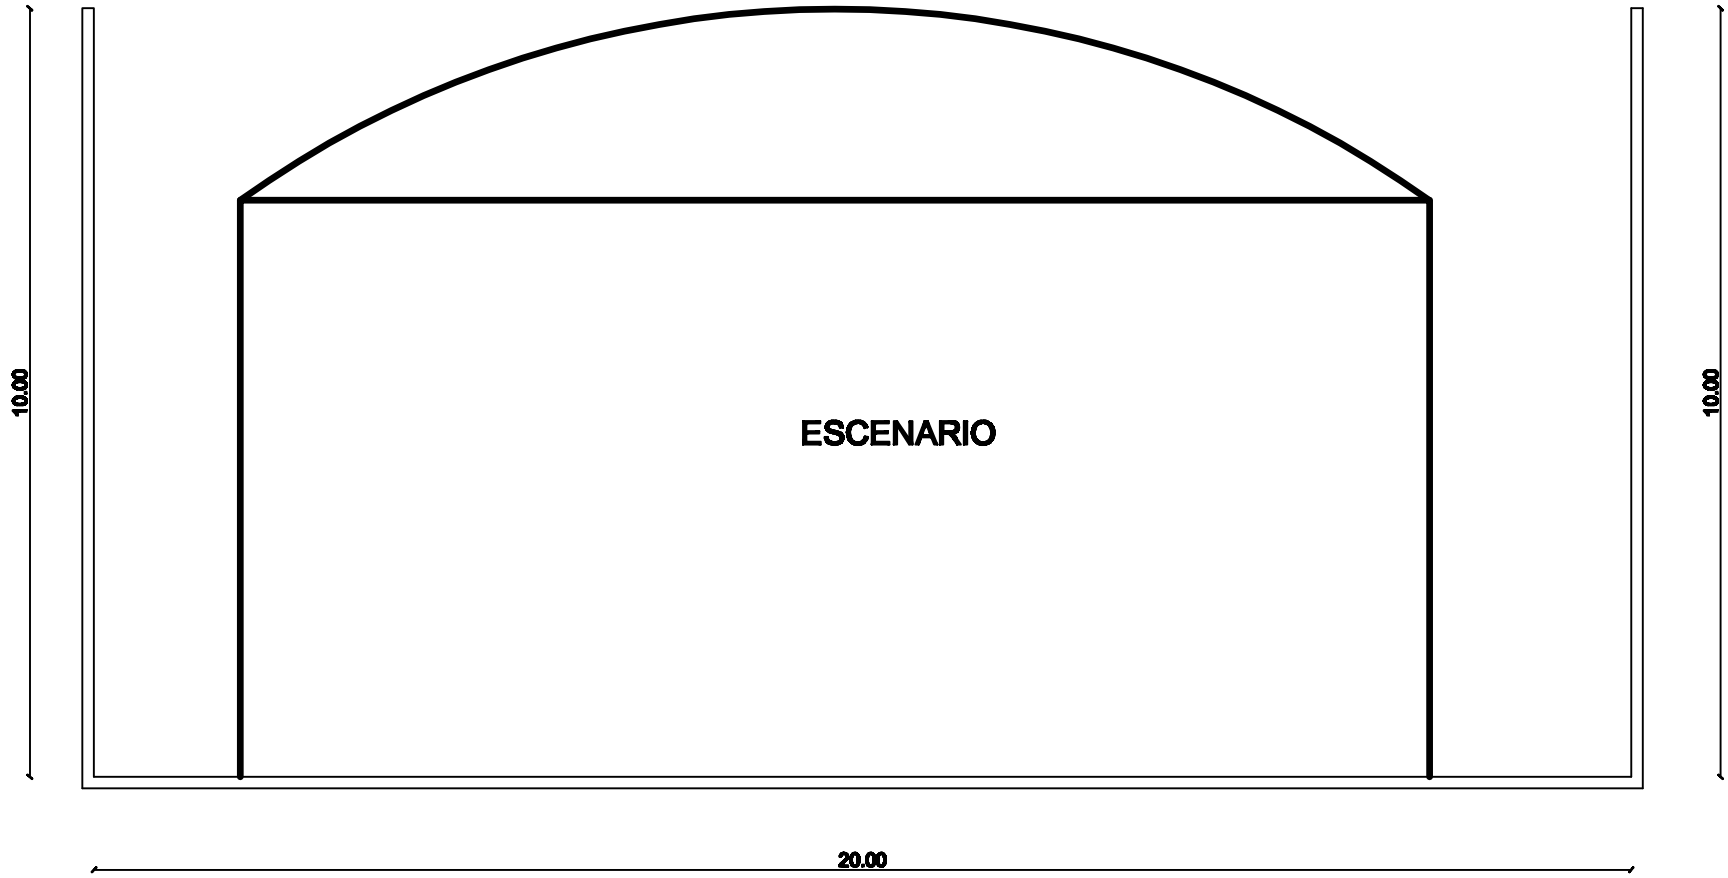

PARED PERIMETRAL AL ESCENARIO 6 mts Altura

Municipalidad de Itakyry

PROYECTO DE OBRAS – ROYALTIES

PROYECTO EJECUTIVO

CANCHA POLIDEPORTIVO MUNICIPAL

PARED ALREDEDOR ESCENARIO POLIDEPORTIVO
PLANTA – CORTE – FACHADA

Este documento es de propiedad de la Municipalidad de Itakyry

PROYECTO:
CALCULO:
DIBUJO:
DT/D.P.E.:

Fecha:

Escala Original:

Plano N°:

POLI 1

Obs.: