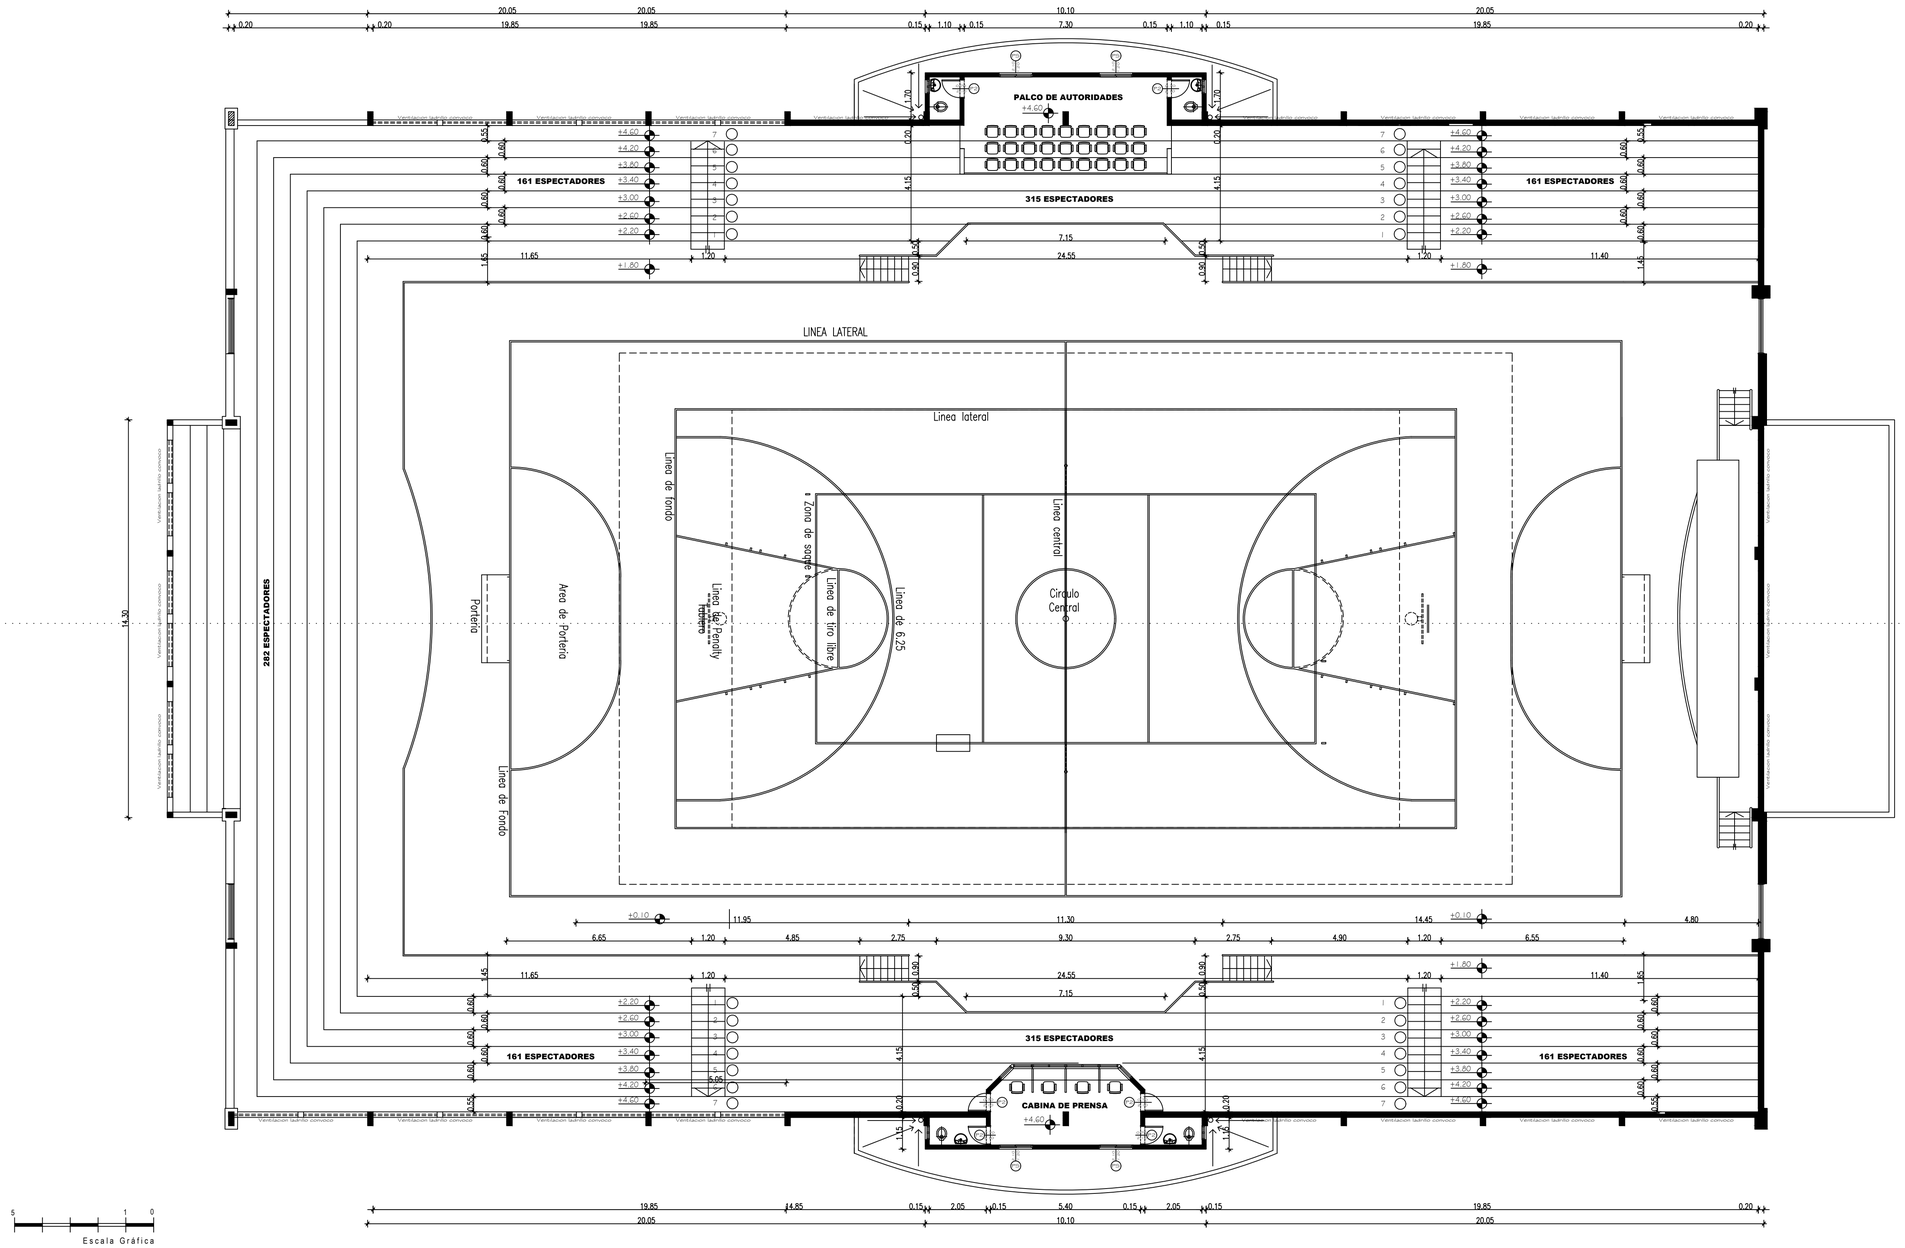

PLANTA ALTA

PLANTA ALTA ARQUITECTONICA

ESCALA ..... 1 : 100

GOBERNACION DE ALTO PARANA		
PROYECTO - POLIDEPORTIVO		
LAMINA: PLANTA ALTA - Arquitectonica	UBICACION: PREDIO DE LA GOB. ALTO PARANA	
SECRETARIO DE OBRAS PÚBLICAS G.A.P.		LAMINA N° 03 FEBRERO 2020