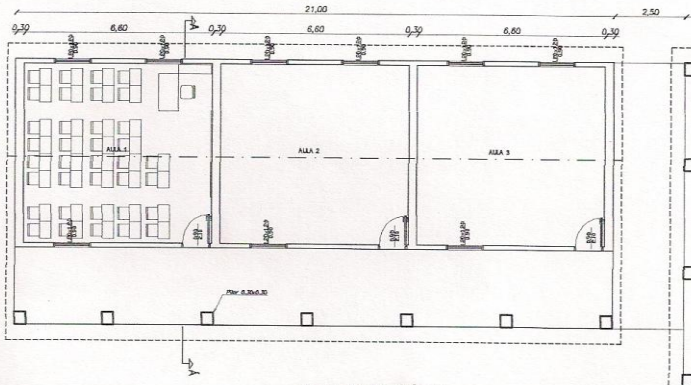

PLANTA ARQUITECTÓNICA
escala 1:50

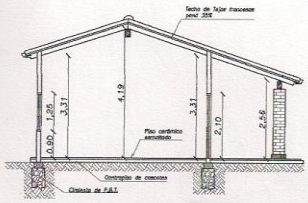

CORTE: A- Á
escala 1:50

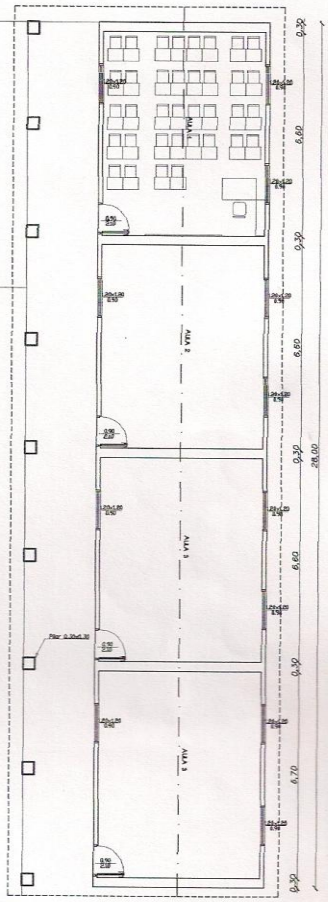

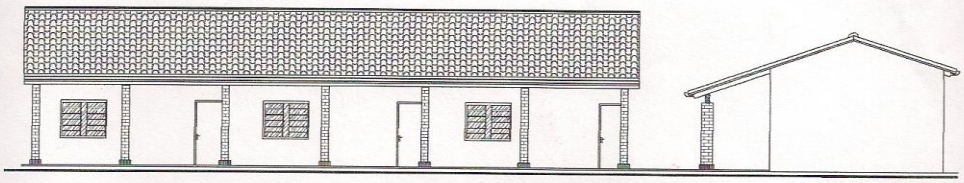

FACHADA
escala 1:50

MUNICIPALIDAD DE SAN RAFAEL DEL PARANA
INTENDENTE MUNICIPAL
Itapua Paraguay

ELICEO LOPEZ BRITEZ
INTENDENTE MUNICIPAL

PROYECTO: Terminacion de Escuela Ape Aime	
UBICACION: Ape Aime	
PROPIETARIO: Ministerio de Educacion y Culture	
DIREGCION: Ape Aime-San Rafael del Parana	
CONSTRUCTOR:	
DIRECCION:	
CTA. CTE. CTRAL:	SUP. DE TERRENO:
SUP. A CONSTRUIR: M2	
PROPIEDAD	PROFESIONAL