MUNICIPALIDAD DE CAPIATA

DIRECCION DE INFRAESTRUCTURA PUBLICA Y SERVICIOS

DISEÑO DE UBICACION

TRAMO: CALLE CEFERINO VERA y MARIA AUXILIADORA, CÑIA 4a

DETALLES CONSTRUCTIVOS	Lamina N° DC - 01	Escala 1/50
FECHA :ENERO 2016		

PLANTA DE UBICACION

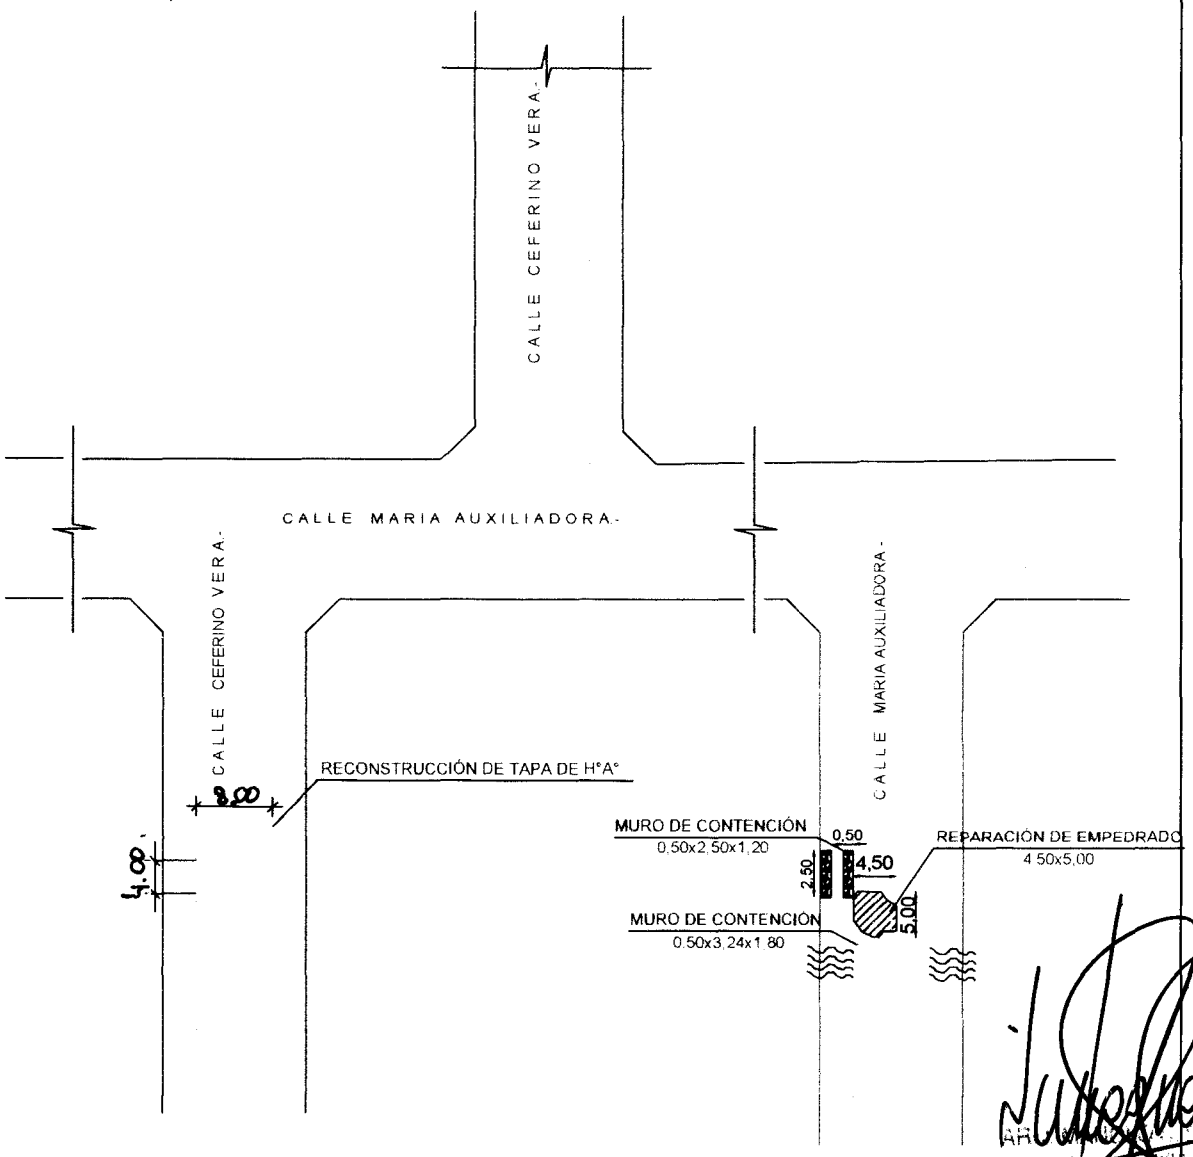

MUNICIPALIDAD DE CAPIATA DIRECCION DE INFRAESTRUCTURA PUBLICA Y SERVICIOS DISEÑO DE CORTE TRANSVERSAL		
OBRA: SUBMURO DE P.B.C. *CÑIA 4ª, B°MARIA AUXILIADORA*		
DETALLES CONSTRUCTIVOS	Lamina N° DC - 01	Escala 1/20
FECHA : ENEROO 2016		

CORTE TRANSVERSAL

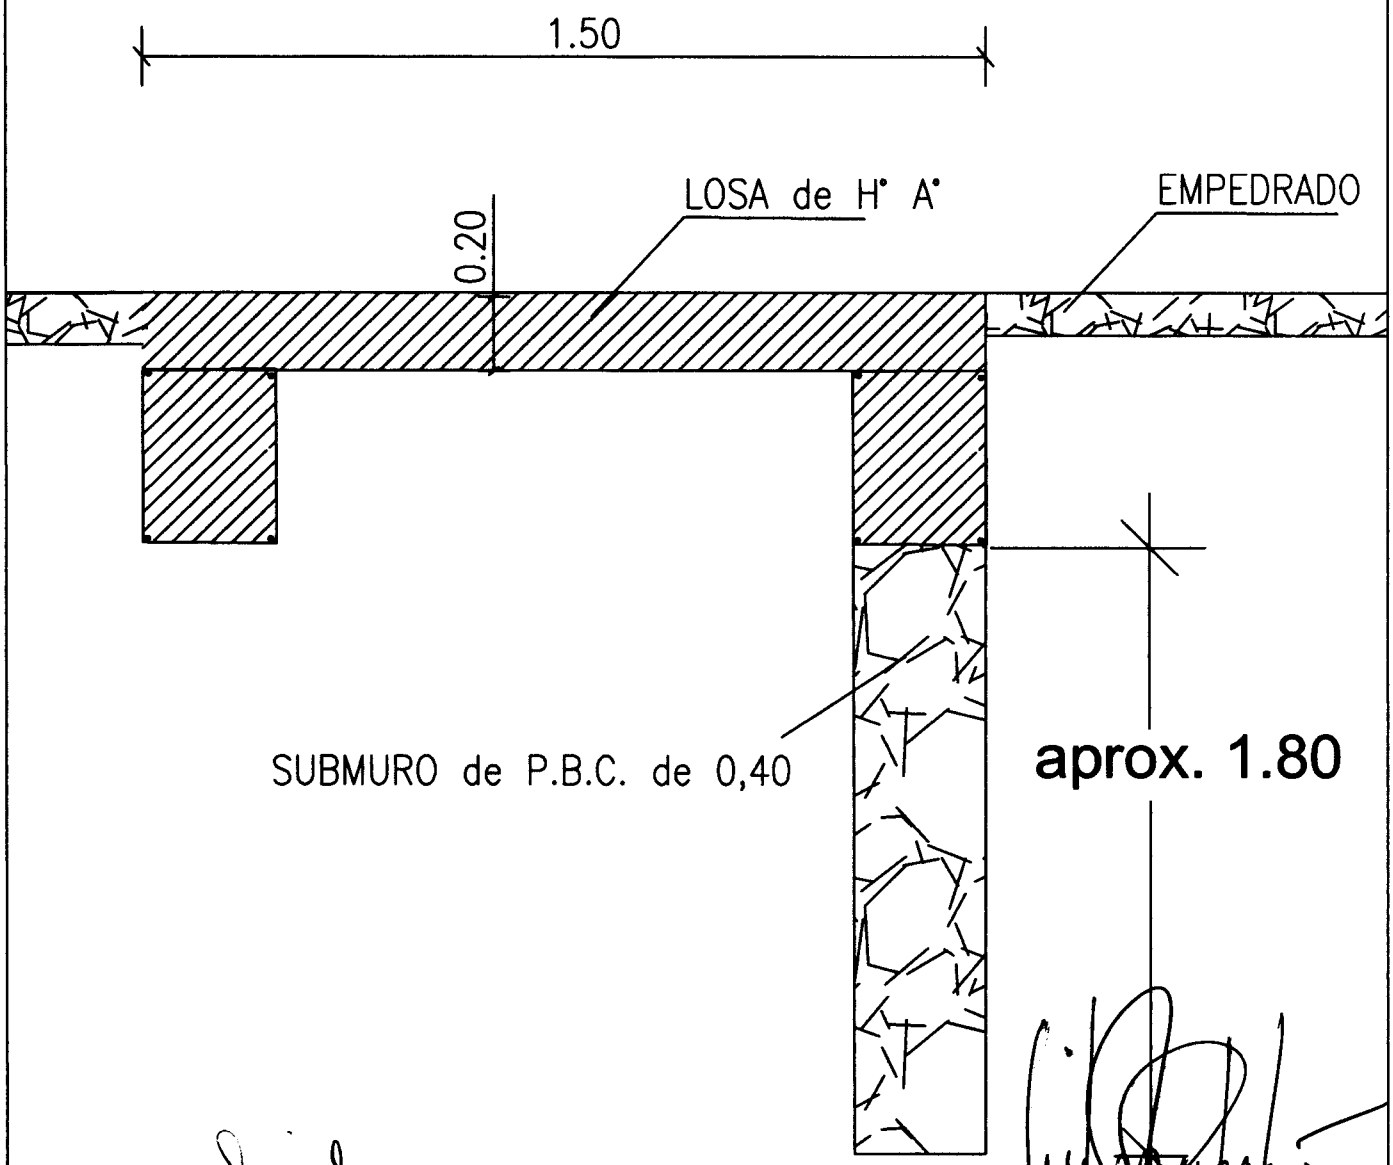

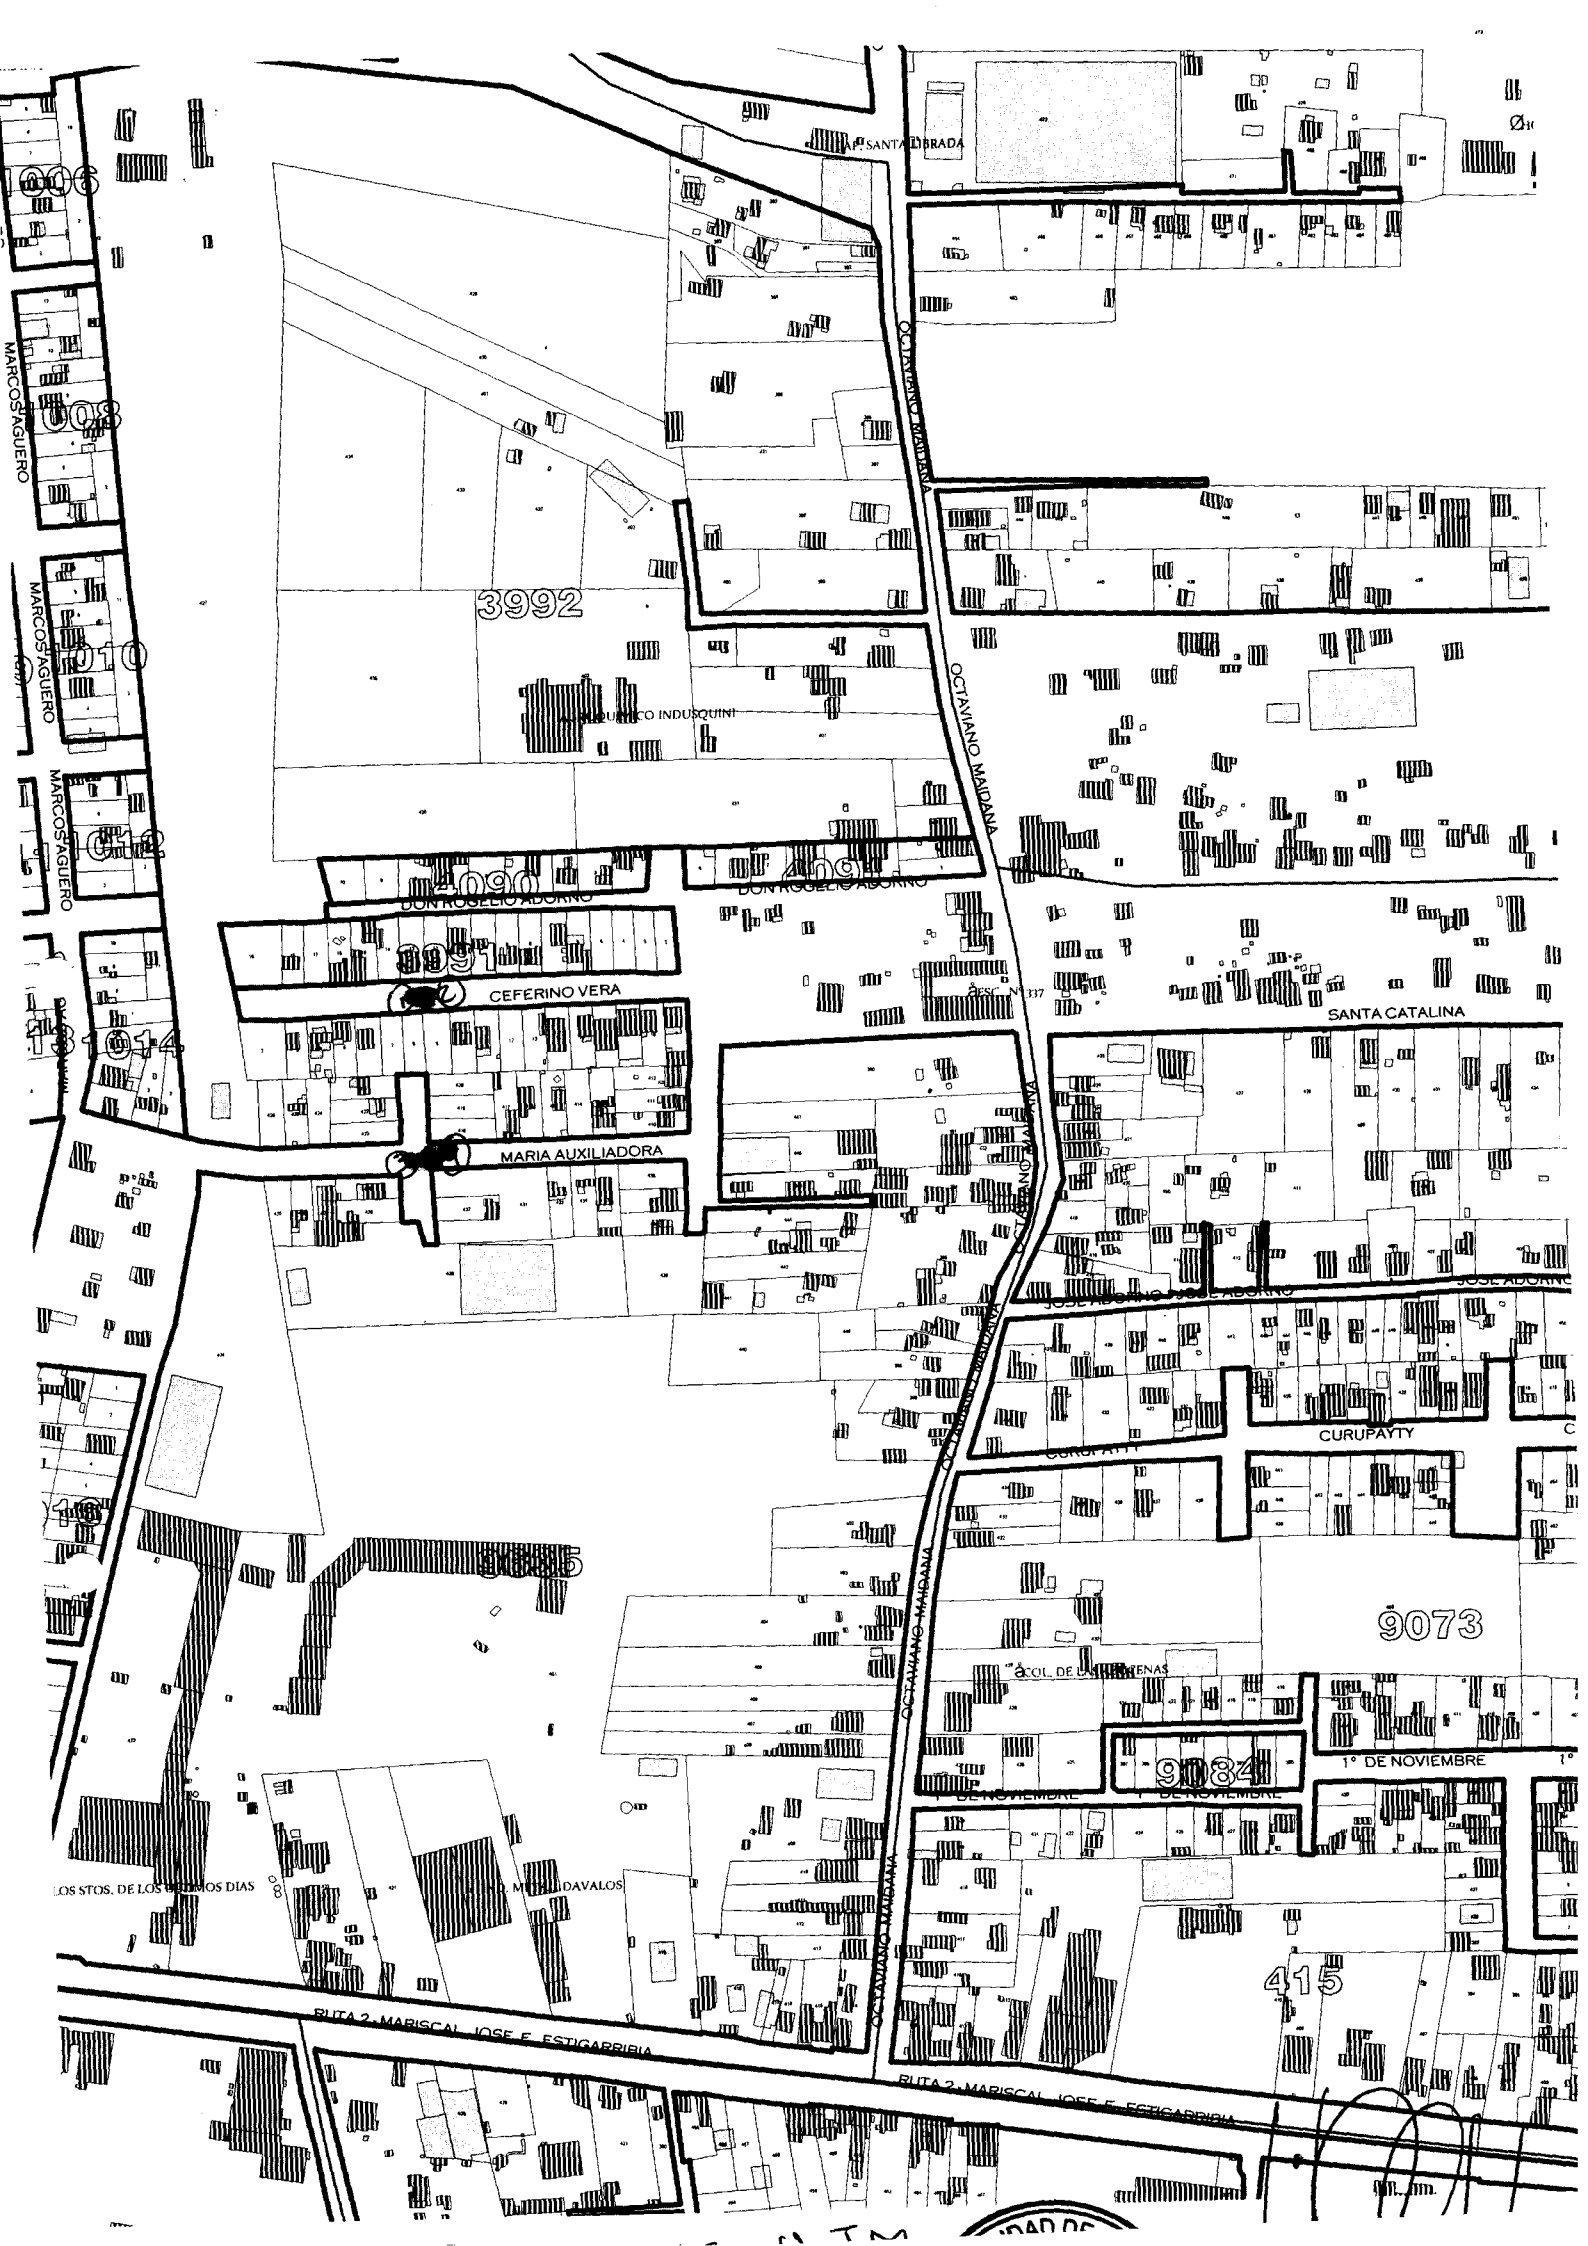
SANTA LIBRADA
1006
MARCOS AGUERO
1008
3992
OCTAVIANO MAIDANA
1010
MARCOS AGUERO
INDUSQUINI
1012
MARCOS AGUERO
4090
DON ROGELIO ADORNO
4091
DON ROGELIO ADORNO
3991
CEFERINO VERA
1014
MARIA AUXILIADORA
SANTA CATALINA
JOSE ADORNO
CURUPAYTY
9073
1° DE NOVIEMBRE
9084
1° DE NOVIEMBRE
415
RUTA 2 MARISCAL JOSE F. ESTIGARRIBIA

PERFIL LONGITUDINAL
ESCALA HORIZONTAL: 1/1000
ESCALA VERTICAL: 1/100

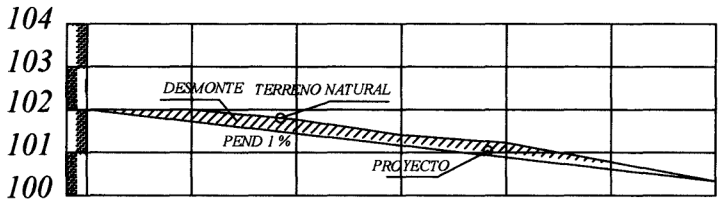

PROGRESIVA	00+000	25.00	00+025	25.00	00+050	25.00	00+075	25.00	00+100	25.00	00+125	25.00	00+148
RAZANTE DEL TERRENO	102,00		102,00		101,77		101,45		101,23		100,75		100,35
RAZANTE DEL PROYECTO	102,00		101,75		101,50		101,25		101,00		100,75		100,35

PLANIMETRIA

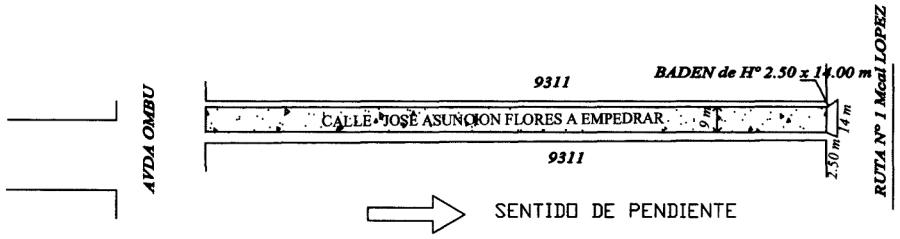

VIMENTO TIPO EMPEDRADO	LUGAR: COMPAÑIA7 YBYRARO	DISTRITO: CAPIATA	2016	NM
ICIPALIDAD DE CAPIATA	TRAMO: 9311 y 9311 BARRIO: MARIA AUXILIADORA	DEPTO DE INFRAESTRUCTURA PUBLICA Y SERVICIOS		

MUNICIPALIDAD DE CAPIATA

DIRECCION DE INFRAESTRUCTURA PUBLICA Y SERVICIOS

DISEÑO DE PERFIL TRANSVERSAL

TRAMO: CALLE JOSE A. FLORES, CÑIA 7 YBYRARO, Bº MARIA AUXILIADORA

DETALLES CONSTRUCTIVOS	Lamina N° DC - 01	Escala 1/25
FECHA : ENERO 2016		

CORTE TRANSVERSAL

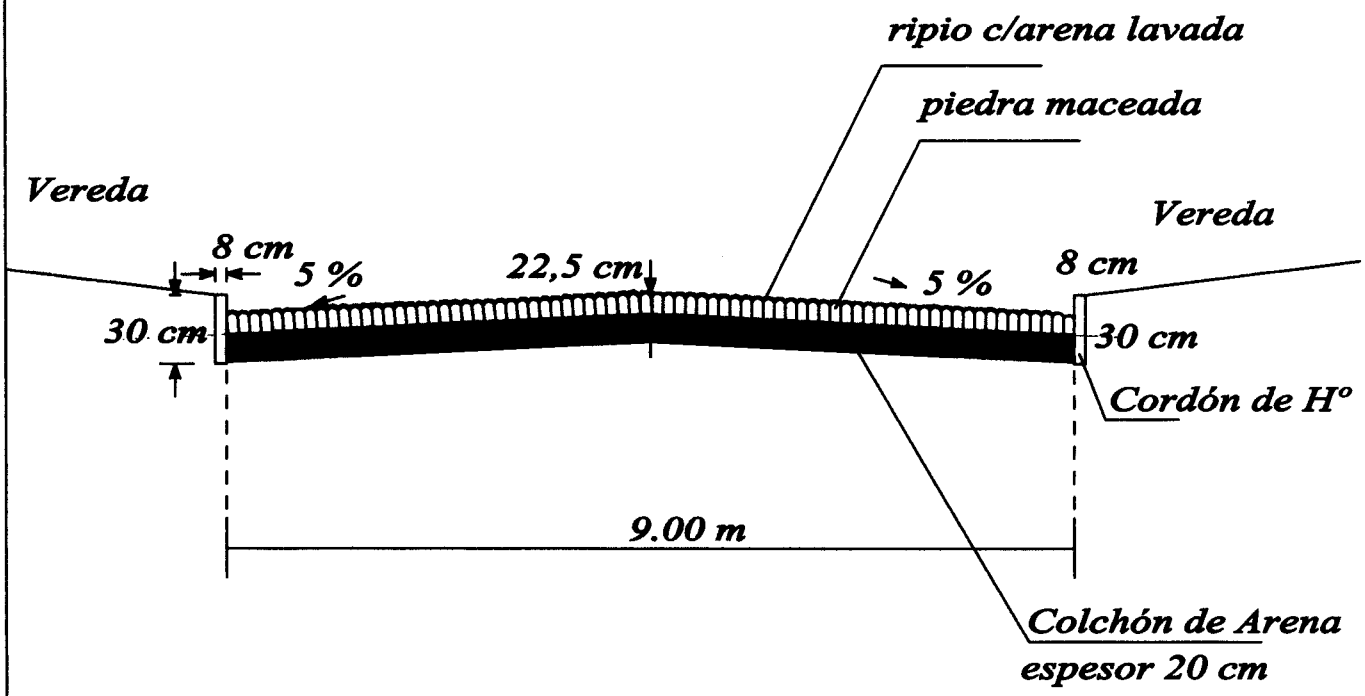

MUNICIPALIDAD DE CAPIATA · INFRAESTRUCTURA PUBLICA Y SERVICIOS

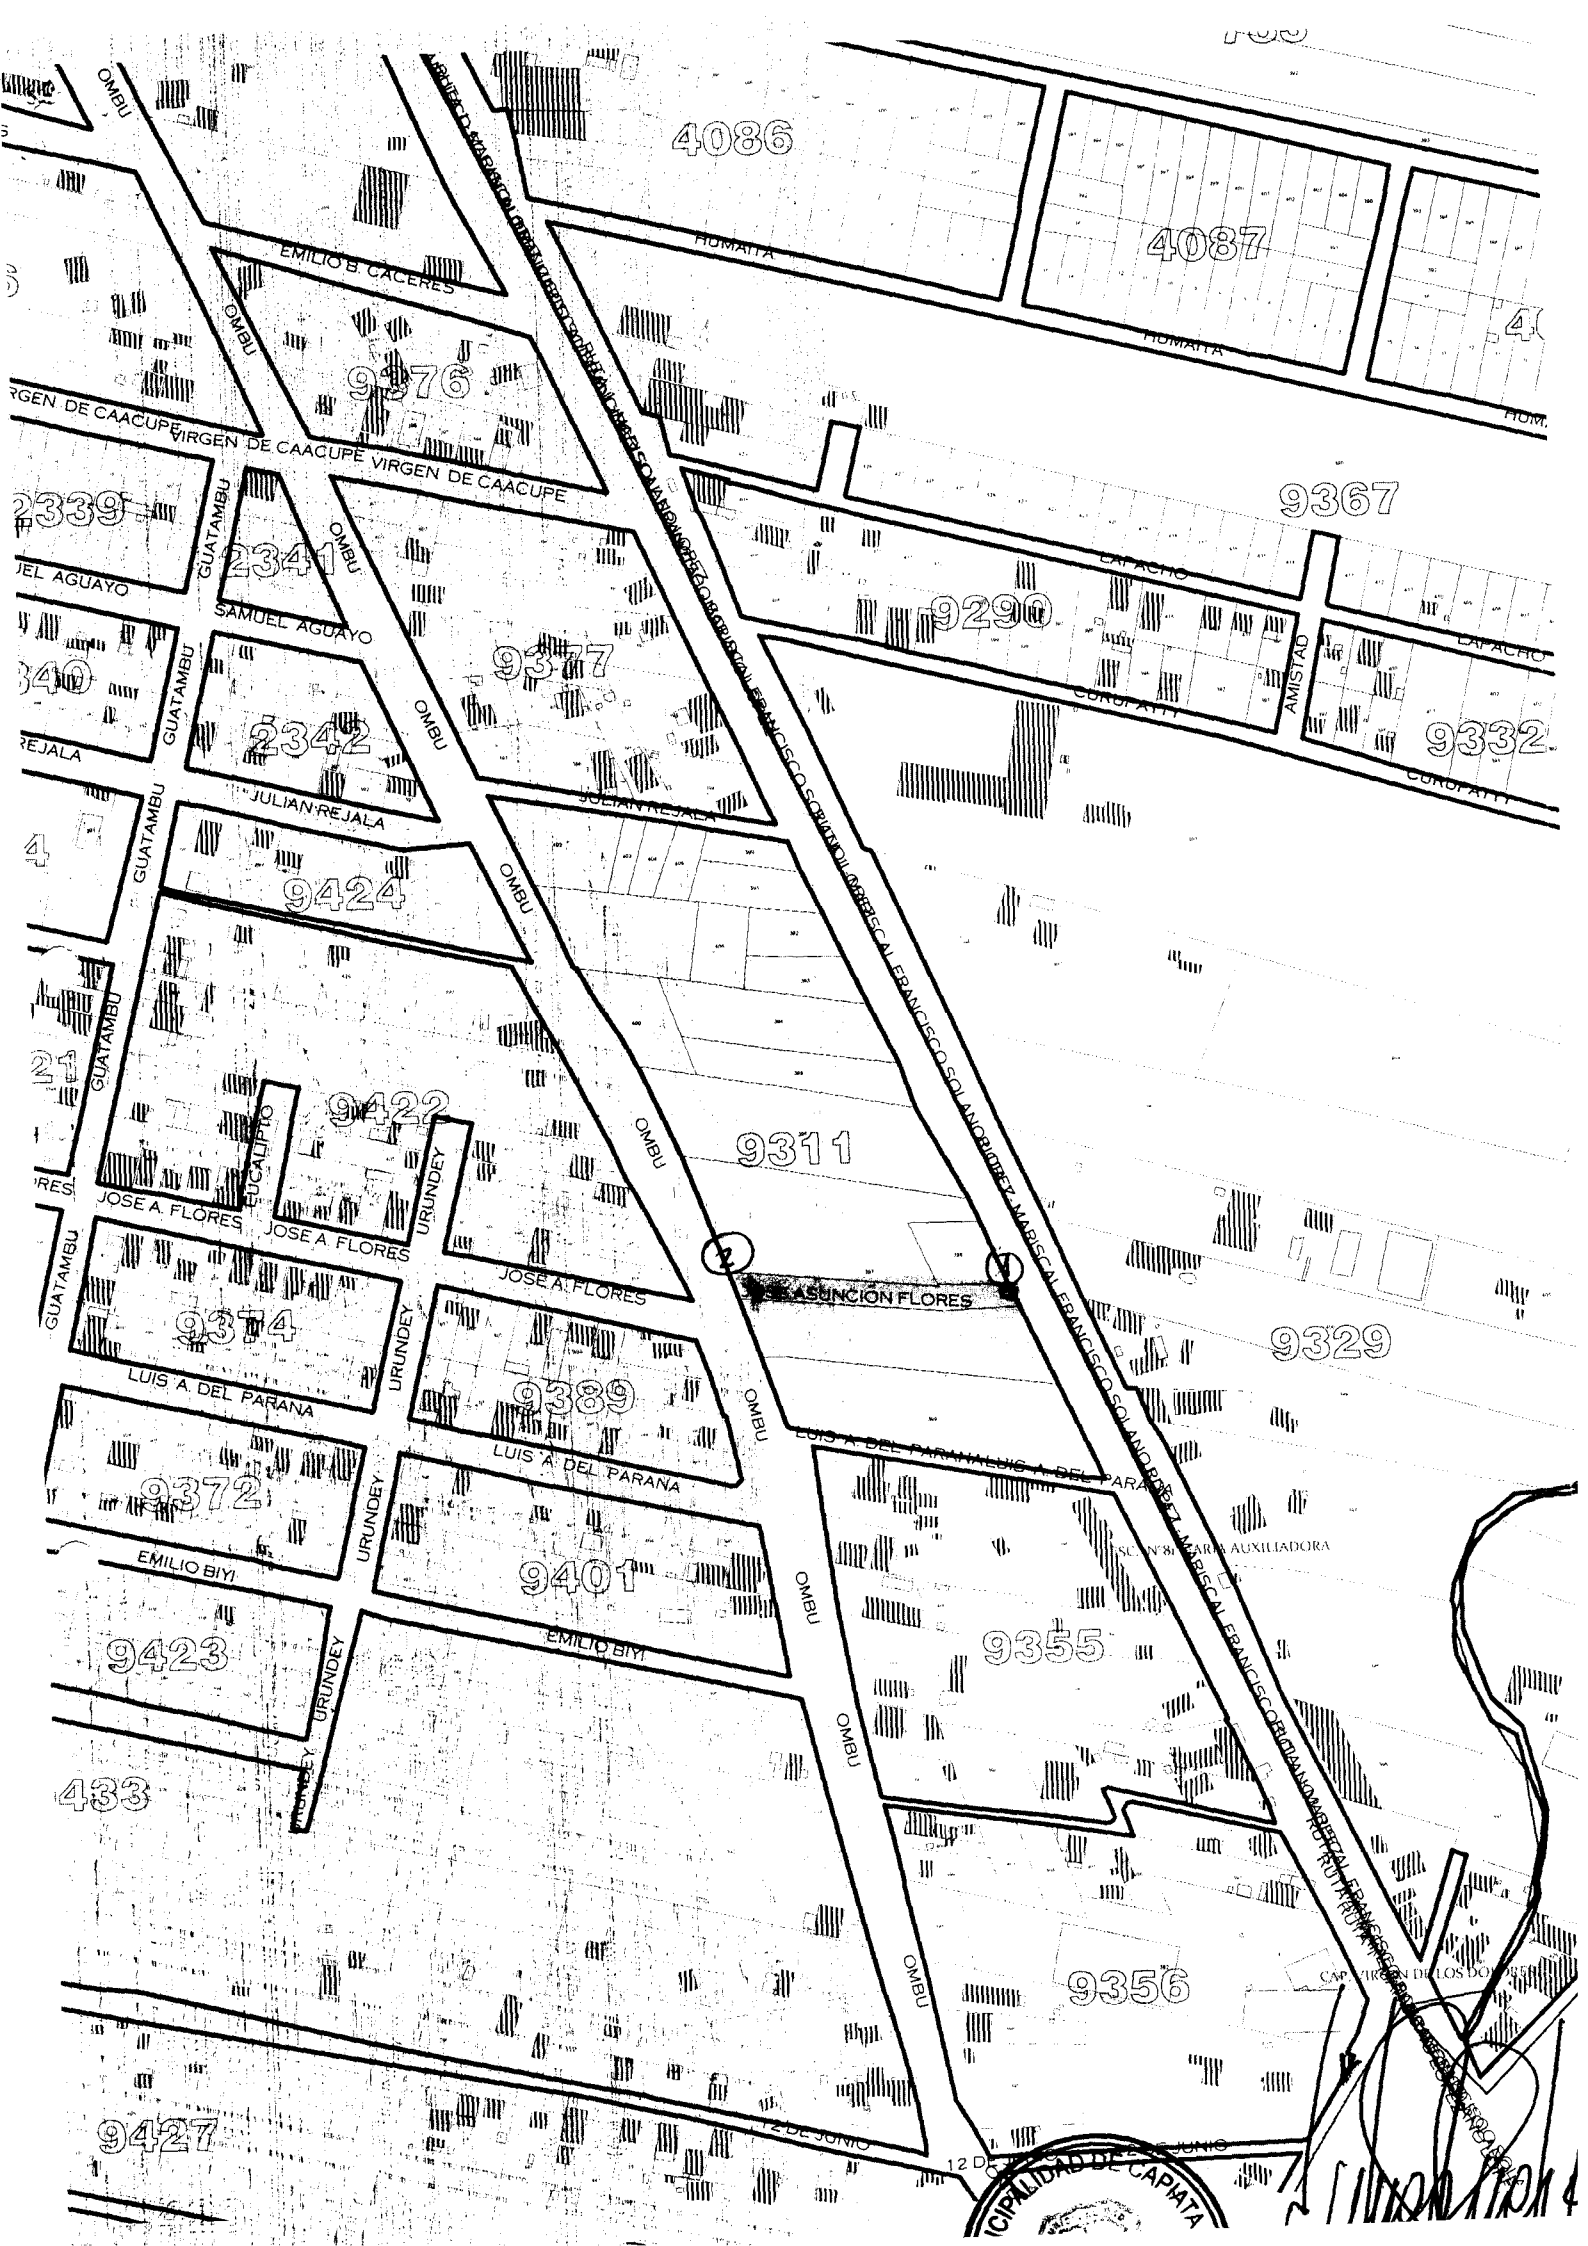
4086
4087
HUMAITA
HUMAITA
EMILIO B. CACERES
OMBU
9376
VIRGEN DE CAACUPE
VIRGEN DE CAACUPE
VIRGEN DE CAACUPE
2339
GUATAMBU
2341
SAMUEL AGUAYO
9377
2342
JULIAN REJALA
JULIAN REJALA
9424
9422
EUCALIPTO
URUNDEY
JOSE A. FLORES
JOSE A. FLORES
JOSE A. FLORES
9374
LUIS A. DEL PARANA
LUIS A. DEL PARANA
9389
9372
EMILIO BIYI
EMILIO BIYI
9401
9423
433
9427
12 DE JUNIO
9311
ASUNCION FLORES
9367
CAPACHO
9290
CORUPATY
AMISTAD
9332
9329
9355
9356
MARIA AUXILIADORA
CAP. VIRGEN DE LOS DOLORES
MARISCAL FRANCISCO SOLANO LOPEZ
MARISCAL FRANCISCO SOLANO LOPEZ
MARISCAL FRANCISCO SOLANO LOPEZ
MARISCAL FRANCISCO SOLANO LOPEZ
MARISCAL FRANCISCO SOLANO LOPEZ
MARISCAL FRANCISCO SOLANO LOPEZ
MUNICIPALIDAD DE CAPIATA