PLANO

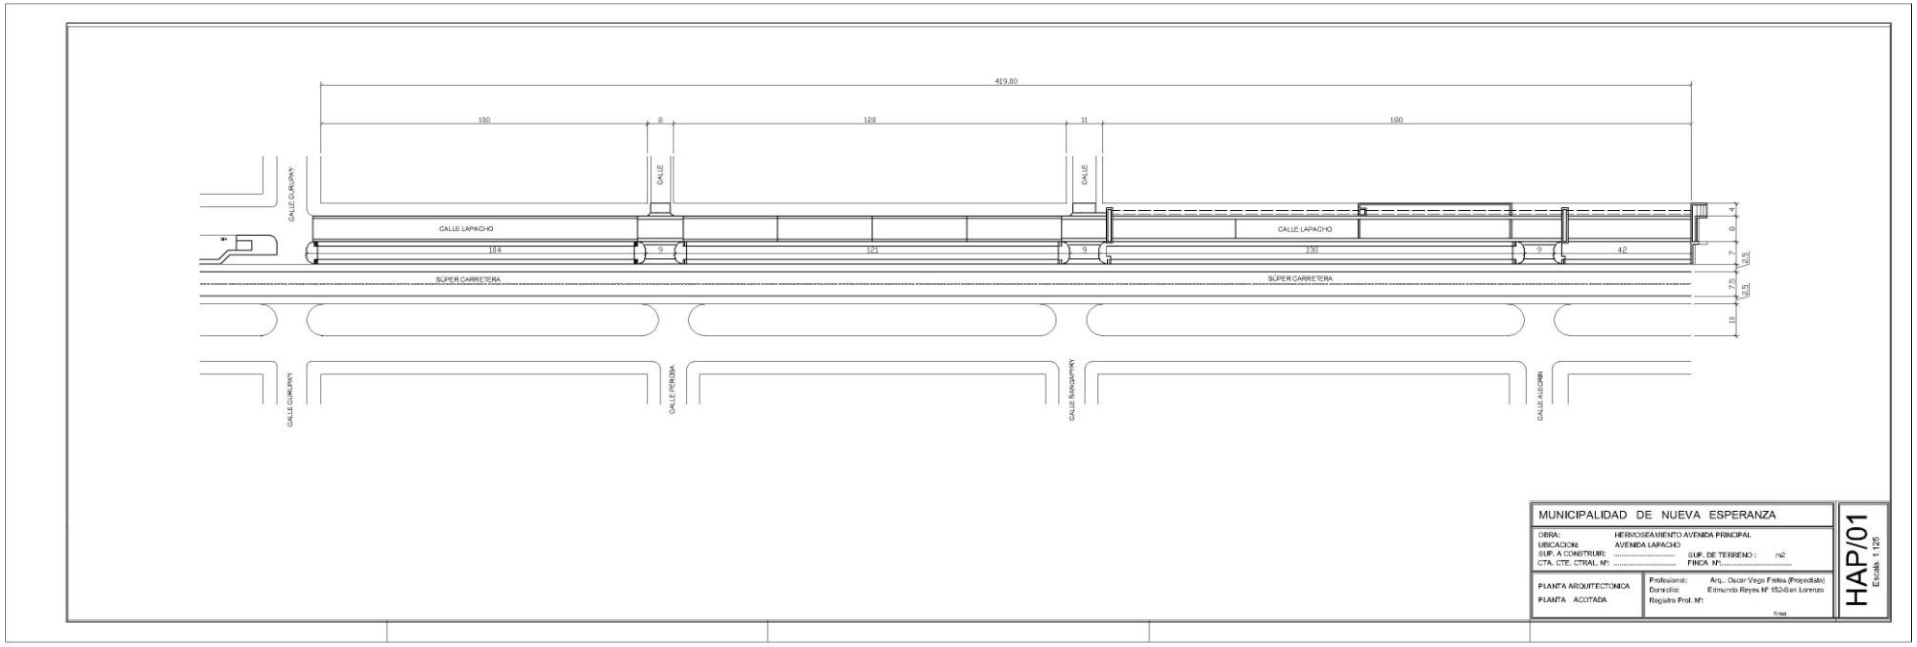
419,80
180
8
128
11
190
CALLE
CALLE
CALLE CURUPAY
CALLE LAPACHO
CALLE LAPACHO
104
7
121
5
130
3
42
SÚPER CARRETERA
SÚPER CARRETERA
4
8
7
0,5
2,75
0,5
18
CALLE CURUPAY
CALLE PERDIZA
CALLE GUAYAPAY
CALLE AURORA
MUNICIPALIDAD DE NUEVA ESPERANZA
OBRA: HERMOSEAMIENTO AVENIDA PRINCIPAL
UBICACION: AVENIDA LAPACHO
SUP. A CONSTRUIR: ..... SUP. DE TERRENO : m2
CTA. CTE. CTRAL. Nº: ..... FINCA Nº:.....
PLANTA ARQUITECTONICA
PLANTA ACOTADA
Profesional: Arq.. Oscar Vega Freites (Propietario)
Domicilio: Edmundo Reyes Nº 152-Barrio Lorenzo
Registro Prof. Nº:
HAP/01
Escala 1:125

PLANO

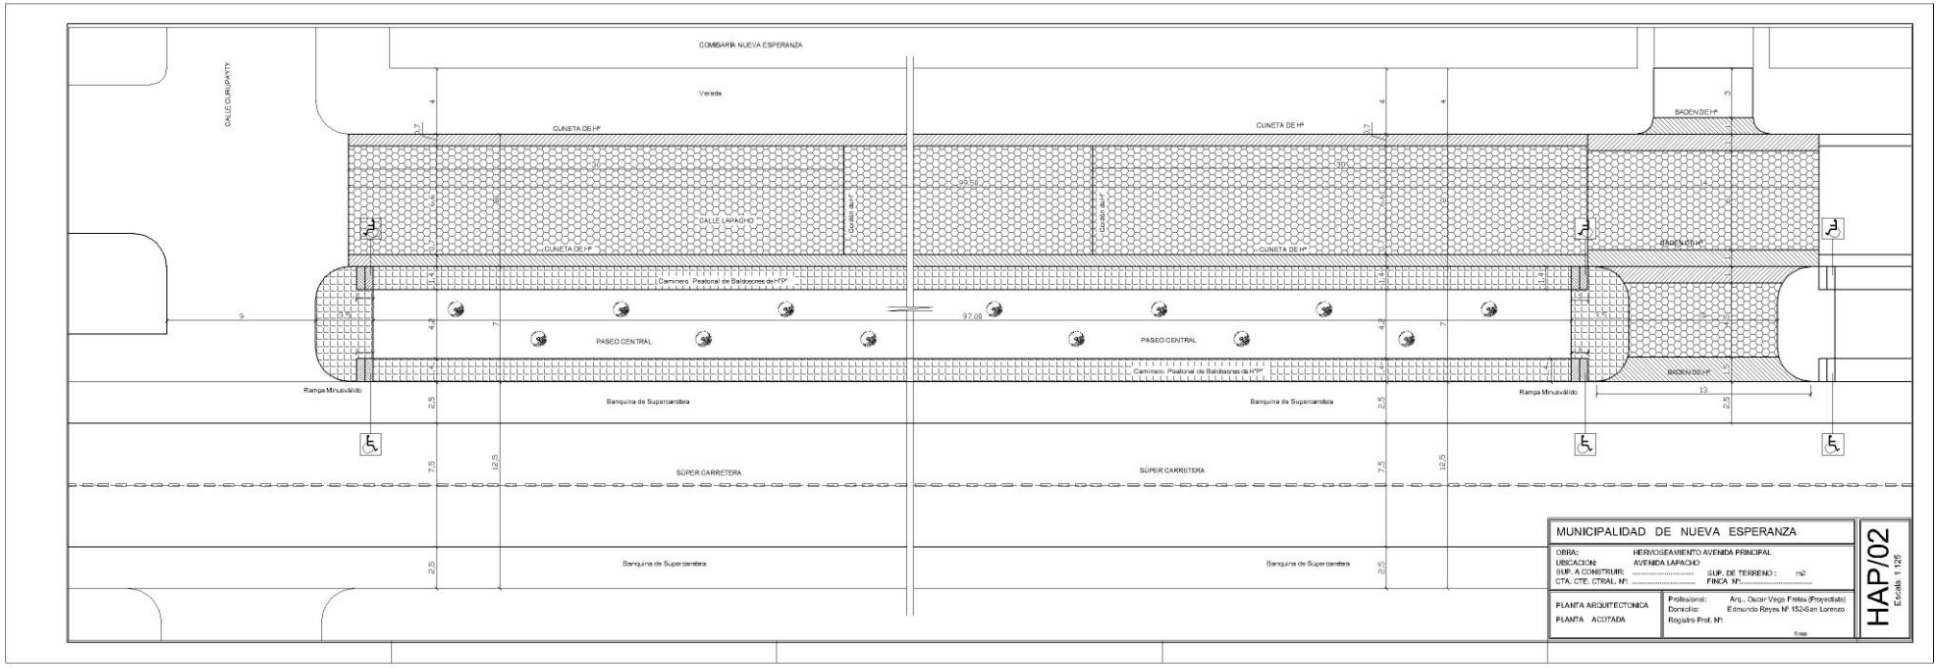
COMISARIA NUEVA ESPERANZA
CALLE CURUPAYTY
Verada
CUNETA DE H°
BADEN DE H°
CALLE LAPACHO
Cordon de H°
Camino Peatonal de Baldosones de H°P°
PASEO CENTRAL
97.00
Rampa Minusválido
Banquina de Superceratera
SÚPER CARRETERA
MUNICIPALIDAD DE NUEVA ESPERANZA
OBRA: HERMOSEAMIENTO AVENIDA PRINCIPAL
UBICACION: AVENIDA LAPACHO
SUP. A CONSTRUIR: SUP. DE TERRENO : m2
CTA. CTE. CTRAL. Nº: FINCA Nº:
PLANTA ARQUITECTONICA
PLANTA ACOTADA
Profesional: Arq.. Oscar Vega Fretes (Proyectista)
Domicilio: Edmundo Reyes Nº 152-San Lorenzo
Registro Prof. Nº:
HAP/02
Escala: 1:125

PLANO

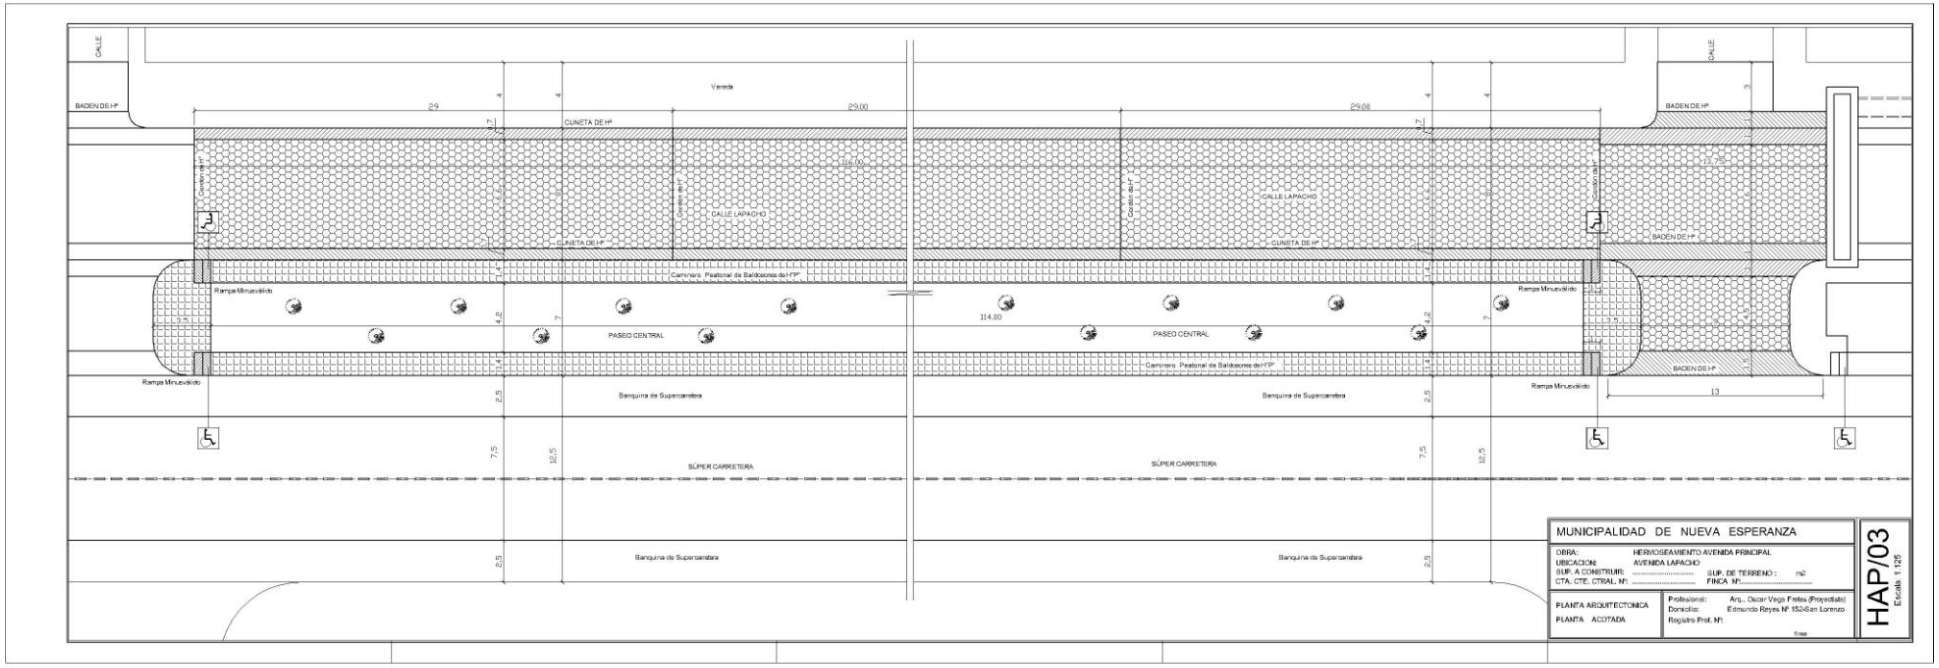
CALLE
BADEN DE H°
Vereda
29
29.00
29.08
CUNETA DE H°
Cordon de H°
CALLE LAPACHO
Caminero Peatonal de Baldosones de H°P°
Rampa Minusválido
PASEO CENTRAL
114.80
Banquina de Supercarretera
SÚPER CARRETERA
13
MUNICIPALIDAD DE NUEVA ESPERANZA
OBRA: HERMOSEAMIENTO AVENIDA PRINCIPAL
UBICACION: AVENIDA LAPACHO
SUP. A CONSTRUIR: SUP. DE TERRENO : m2
CTA. CTE. CTRAL. Nº: FINCA Nº:
PLANTA ARQUITECTONICA
PLANTA ACOTADA
Profesional: Arq.. Oscar Vega Fretes (Proyectista)
Domicilio: Edmundo Reyes Nº 152-San Lorenzo
Registro Prof. Nº:
HAP/03
Escala: 1:125

PLANO

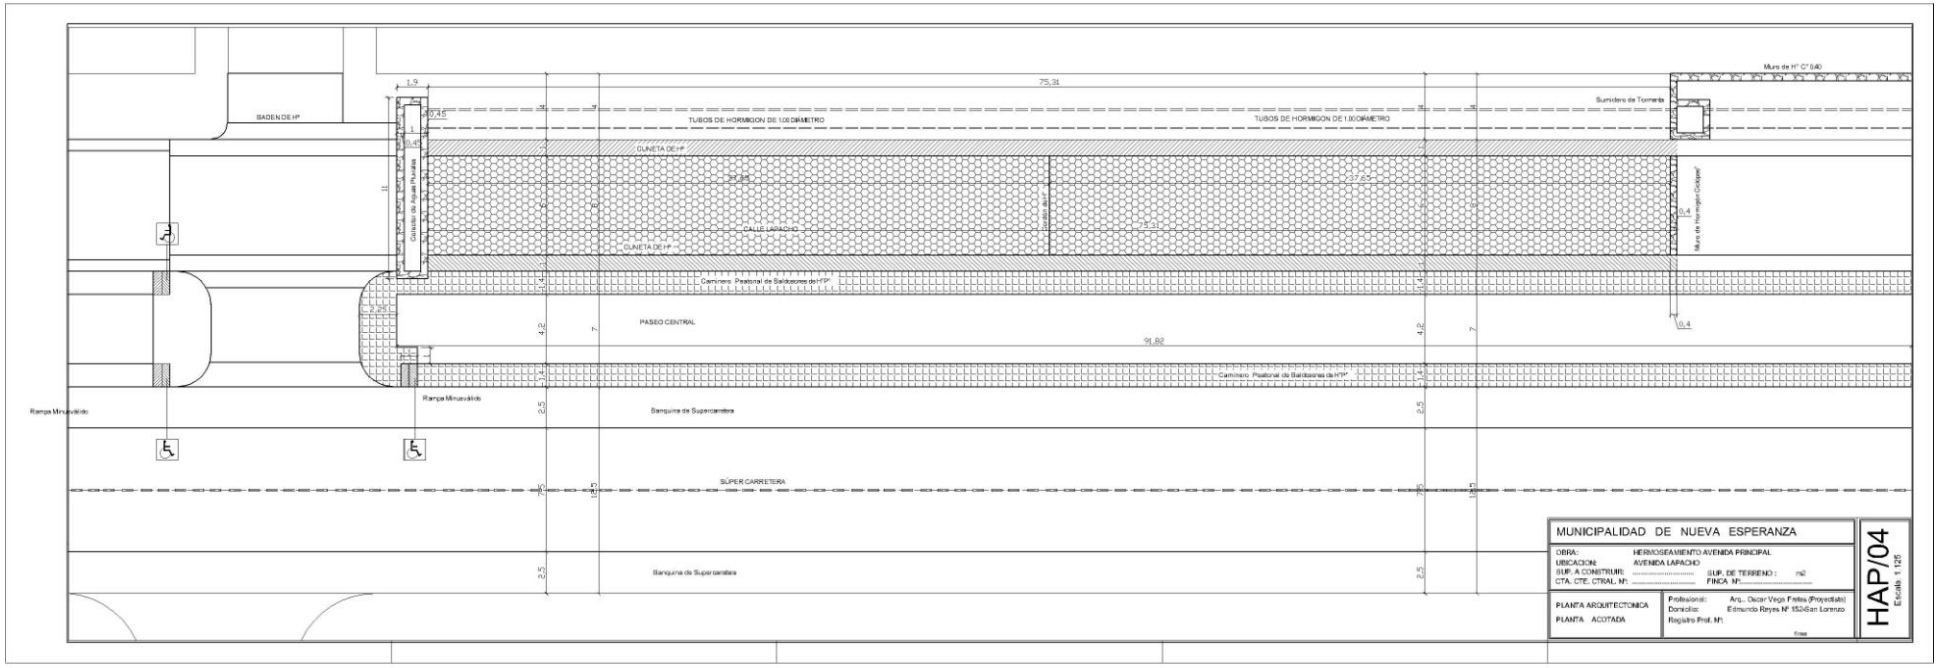
BADEN DE H°
1,9
0,45
75,31
TUBOS DE HORMIGON DE 1.00 DIAMETRO
TUBOS DE HORMIGON DE 1.00 DIAMETRO
Muro de H° C° 0,40
Sumidero de Tormenta
CUNETA DE H°
37,65
37,65
CALLE LAPACHO
CUNETA DE H°
Muro de Hormigon Ciclopeo
Camineo Peatonal de Baldosones de H°P°
PASEO CENTRAL
91,82
Camineo Peatonal de Baldosones de H°P°
Rampa Minusvalido
Rampa Minusvalido
Banquina de Supercarretera
SÚPER CARRETERA
Banquina de Supercarretera
MUNICIPALIDAD DE NUEVA ESPERANZA
OBRA: HERMOSEAMIENTO AVENIDA PRINCIPAL
UBICACION: AVENIDA LAPACHO
SUP. A CONSTRUIR: SUP. DE TERRENO : m2
CTA. CTE. CTRAL. Nº: FINCA Nº:
PLANTA ARQUITECTONICA
PLANTA ACOTADA
Profesional: Arq.. Oscar Vega Fretes (Proyectista)
Domicilio: Edmundo Reyes Nº 152-San Lorenzo
Registro Prof. Nº:
HAP/04
Escala: 1:125

PLANO

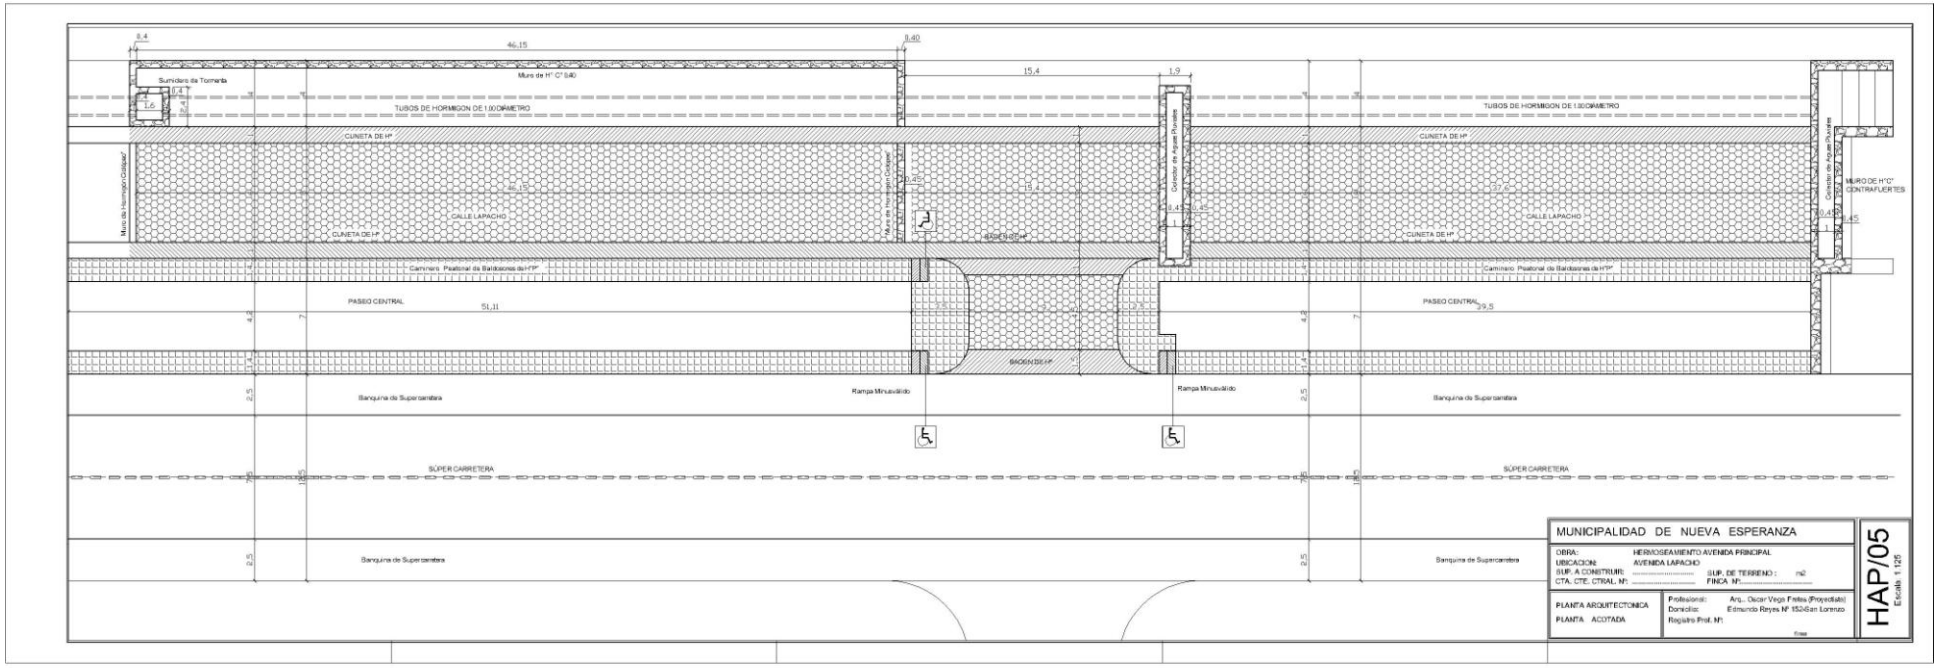
Sumidero de Tormenta
Muro de H° C° 0.40
TUBOS DE HORMIGON DE 1.00 DIAMETRO
CUNETA DE H°
CALLE LAPACHO
Muro de Hormigón Colapso
Colector de Aguas Pluviales
Camino Peatonal de Baldosas de H°P°
PASEO CENTRAL
Banquina de Supercarretera
Rampa Minusválido
SUPER CARRETERA
MURO DE H°C° CONTRAFUERTES
MUNICIPALIDAD DE NUEVA ESPERANZA
OBRA: HERMOSEAMIENTO AVENIDA PRINCIPAL
UBICACION: AVENIDA LAPACHO
SUP. A CONSTRUIR: SUP. DE TERRENO : m2
CTA. CTE. CTRAL. Nº: FINCA Nº:
PLANTA ARQUITECTONICA
PLANTA ACOTADA
Profesional: Arq.. Oscar Vega Fretes (Proyectista)
Domicilio: Edmundo Reyes Nº 152-San Lorenzo
Registro Prof. Nº:
HAP/05
Escala 1:125

PLANO

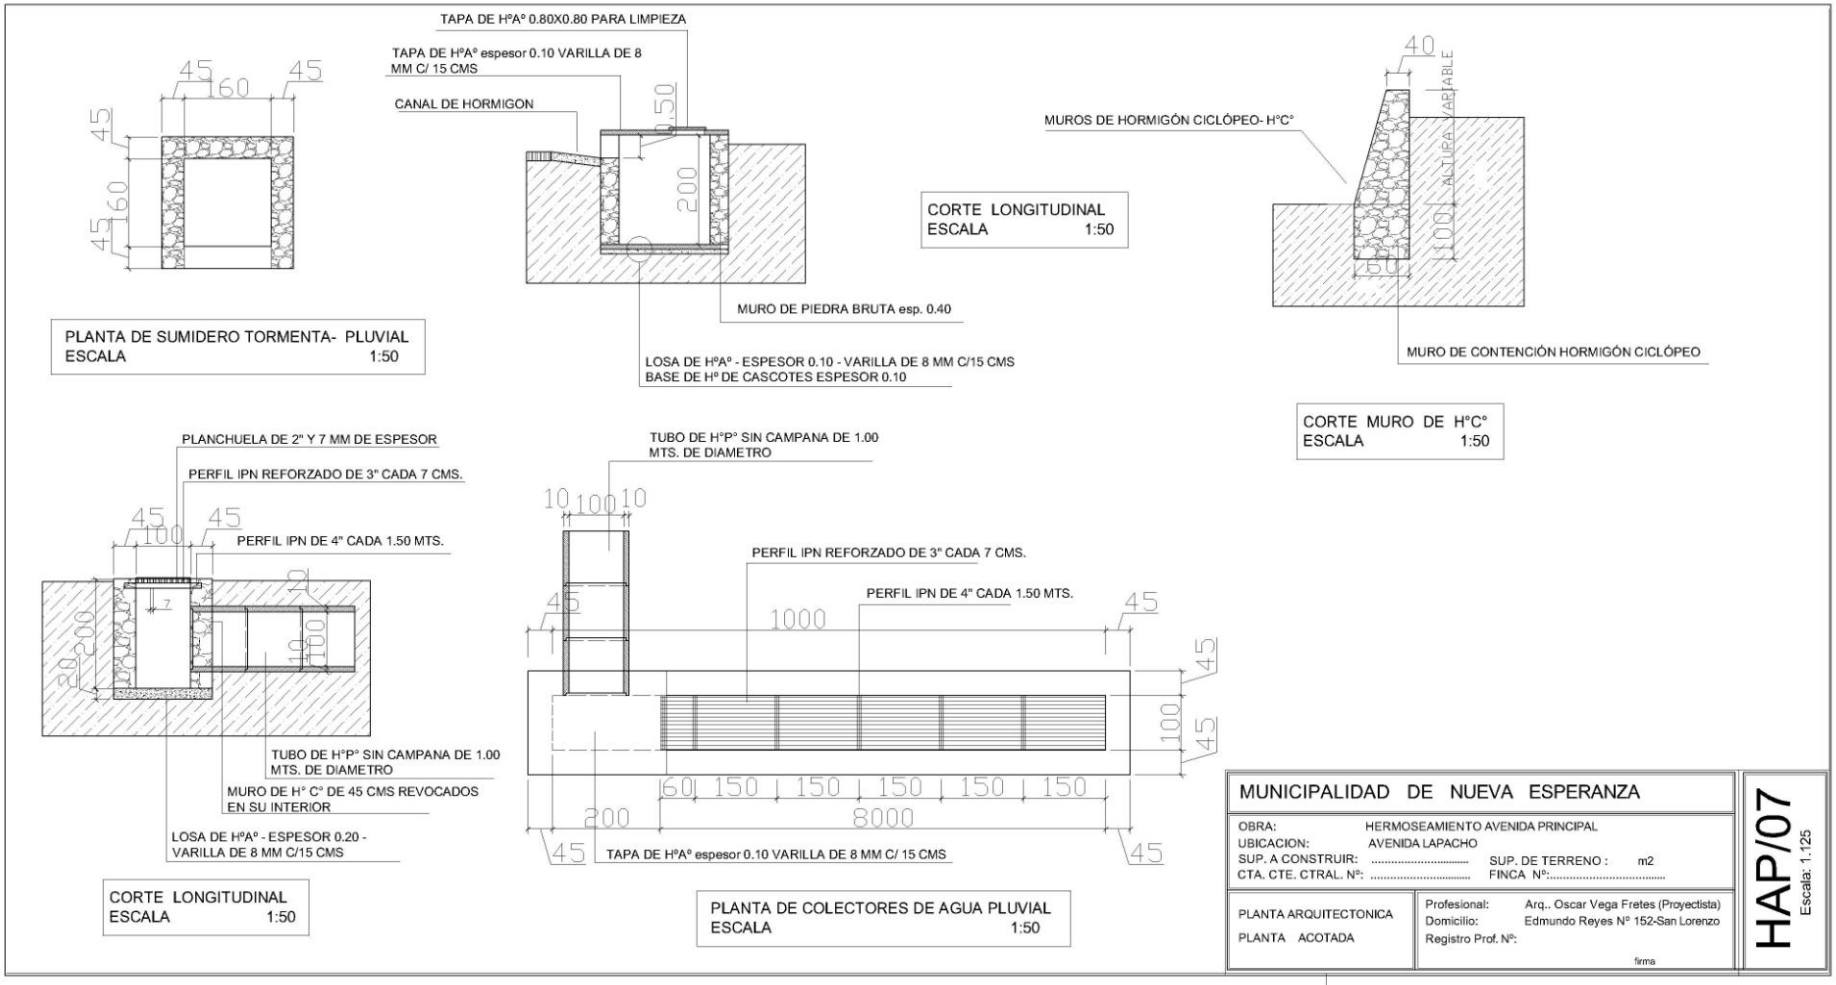
TAPA DE HºAº 0.80X0.80 PARA LIMPIEZA
TAPA DE HºAº espesor 0.10 VARILLA DE 8 MM C/ 15 CMS
CANAL DE HORMIGON
MURO DE PIEDRA BRUTA esp. 0.40
LOSA DE HºAº - ESPESOR 0.10 - VARILLA DE 8 MM C/15 CMS
BASE DE Hº DE CASCOTES ESPESOR 0.10
PLANTA DE SUMIDERO TORMENTA- PLUVIAL
ESCALA 1:50
CORTE LONGITUDINAL
ESCALA 1:50
MUROS DE HORMIGÓN CICLÓPEO- H°C°
ALTURA VARIABLE
MURO DE CONTENCIÓN HORMIGÓN CICLÓPEO
CORTE MURO DE H°C°
ESCALA 1:50
PLANCHUELA DE 2" Y 7 MM DE ESPESOR
PERFIL IPN REFORZADO DE 3" CADA 7 CMS.
PERFIL IPN DE 4" CADA 1.50 MTS.
TUBO DE H°P° SIN CAMPANA DE 1.00 MTS. DE DIAMETRO
MURO DE H° C° DE 45 CMS REVOCADOS EN SU INTERIOR
LOSA DE HºAº - ESPESOR 0.20 - VARILLA DE 8 MM C/15 CMS
CORTE LONGITUDINAL
ESCALA 1:50
TUBO DE H°P° SIN CAMPANA DE 1.00 MTS. DE DIAMETRO
PERFIL IPN REFORZADO DE 3" CADA 7 CMS.
PERFIL IPN DE 4" CADA 1.50 MTS.
TAPA DE HºAº espesor 0.10 VARILLA DE 8 MM C/ 15 CMS
PLANTA DE COLECTORES DE AGUA PLUVIAL
ESCALA 1:50
MUNICIPALIDAD DE NUEVA ESPERANZA
OBRA: HERMOSEAMIENTO AVENIDA PRINCIPAL
UBICACION: AVENIDA LAPACHO
SUP. A CONSTRUIR: ..... SUP. DE TERRENO : m2
CTA. CTE. CTRAL. Nº: ..... FINCA Nº:.....
PLANTA ARQUITECTONICA
PLANTA ACOTADA
Profesional: Arq.. Oscar Vega Fretes (Proyectista)
Domicilio: Edmundo Reyes N° 152-San Lorenzo
Registro Prof. Nº:
firma
HAP/07
Escala: 1.125

PLANO

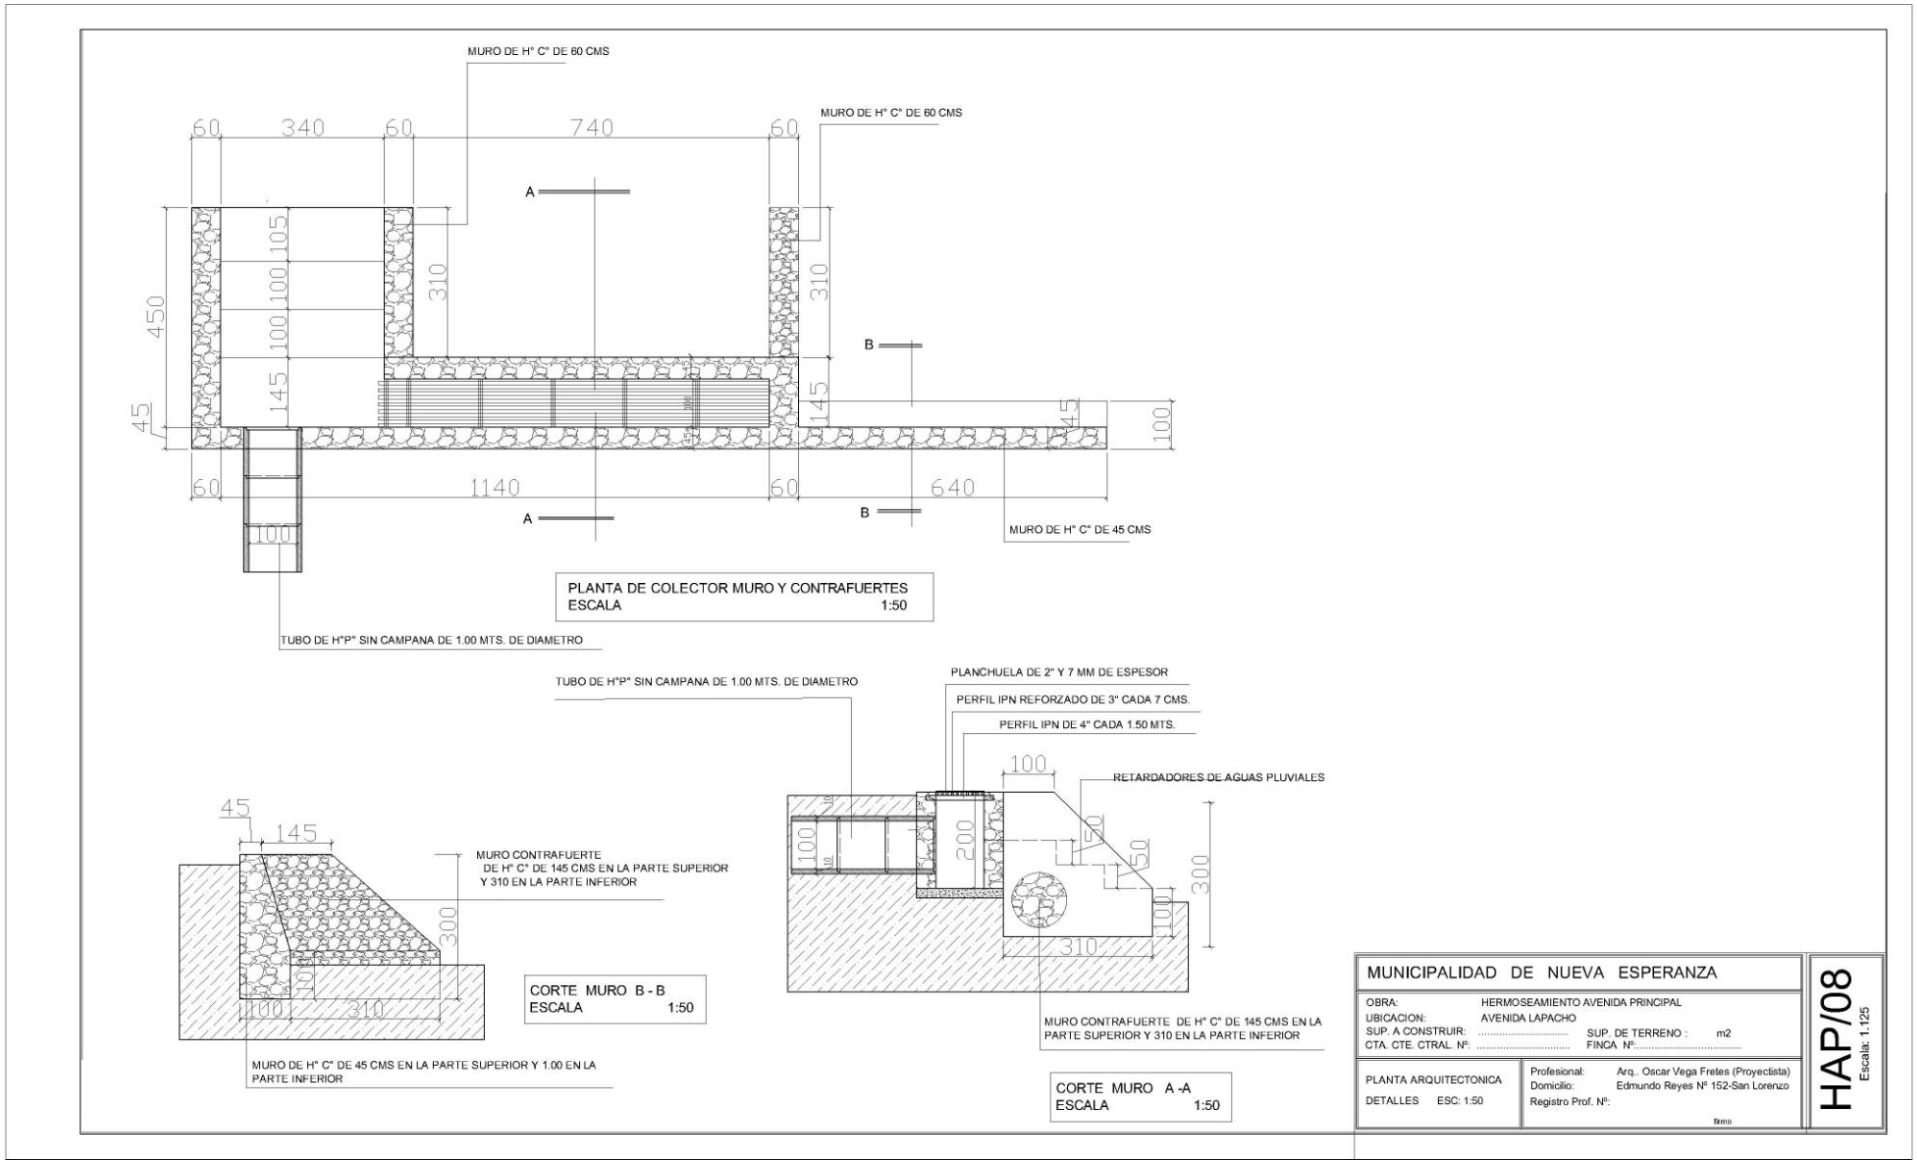
MURO DE H° C° DE 60 CMS
MURO DE H° C° DE 60 CMS
60
340
60
740
60
A
B
105
100
100
145
450
45
310
310
145
45
100
60
1140
60
640
100
MURO DE H° C° DE 45 CMS
PLANTA DE COLECTOR MURO Y CONTRAFUERTES
ESCALA 1:50
TUBO DE H°P° SIN CAMPANA DE 1.00 MTS. DE DIAMETRO
TUBO DE H°P° SIN CAMPANA DE 1.00 MTS. DE DIAMETRO
PLANCHUELA DE 2" Y 7 MM DE ESPESOR
PERFIL IPN REFORZADO DE 3" CADA 7 CMS.
PERFIL IPN DE 4" CADA 1.50 MTS.
RETARDADORES DE AGUAS PLUVIALES
100
200
50
50
300
100
310
45
145
MURO CONTRAFUERTE
DE H° C° DE 145 CMS EN LA PARTE SUPERIOR
Y 310 EN LA PARTE INFERIOR
300
100
310
CORTE MURO B - B
ESCALA 1:50
MURO DE H° C° DE 45 CMS EN LA PARTE SUPERIOR Y 1.00 EN LA
PARTE INFERIOR
MURO CONTRAFUERTE DE H° C° DE 145 CMS EN LA
PARTE SUPERIOR Y 310 EN LA PARTE INFERIOR
CORTE MURO A -A
ESCALA 1:50
MUNICIPALIDAD DE NUEVA ESPERANZA
OBRA: HERMOSEAMIENTO AVENIDA PRINCIPAL
UBICACION: AVENIDA LAPACHO
SUP. A CONSTRUIR: ..... SUP. DE TERRENO : m2
CTA. CTE. CTRAL. Nº: ..... FINCA Nº:.....
PLANTA ARQUITECTONICA
DETALLES ESC: 1:50
Profesional: Arq.. Oscar Vega Fretes (Proyectista)
Domicilio: Edmundo Reyes Nº 152-San Lorenzo
Registro Prof. Nº:
firma
HAP/08
Escala: 1.125

PLANO

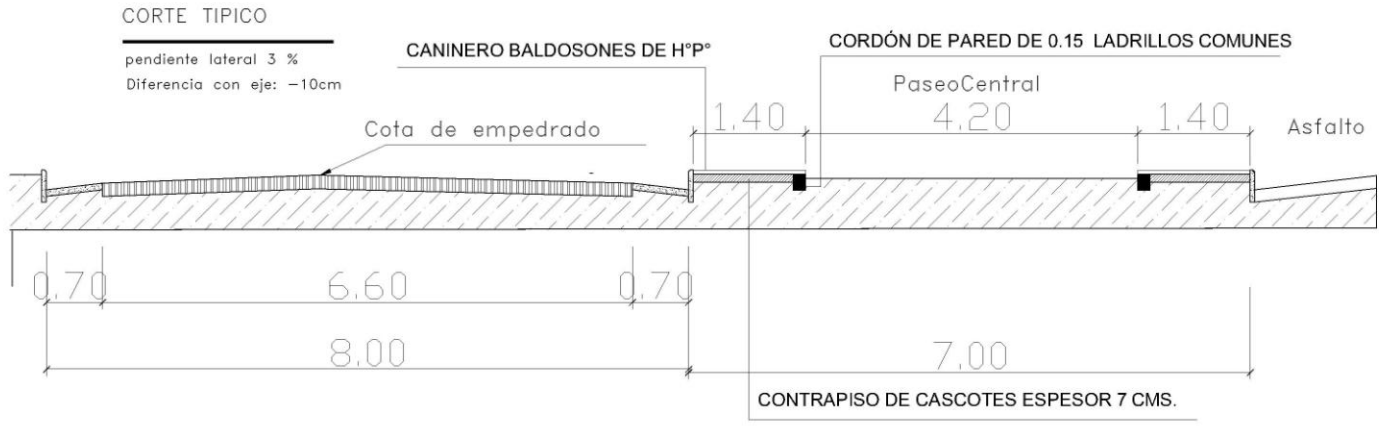

DETALLE DE CALLE Y PASEO CENTRAL
ESCALA 1:50

MUNICIPALIDAD DE NUEVA ESPERANZA DISTRITO DE NUEVA ESPERANZA- CASCO URBANO DEPARTAMENTO DE CANINDEYÚ	HERMOSEAMIENTO AVENIDA PRINCIPAL AVENIDA LAPACHO Escala:	Proyectista : Arq. Oscar Vega Fretes Domicilio: Edmundo Reyes Nº 152 - San Lorenzo FIRMA	**DISEÑO Nº** 01