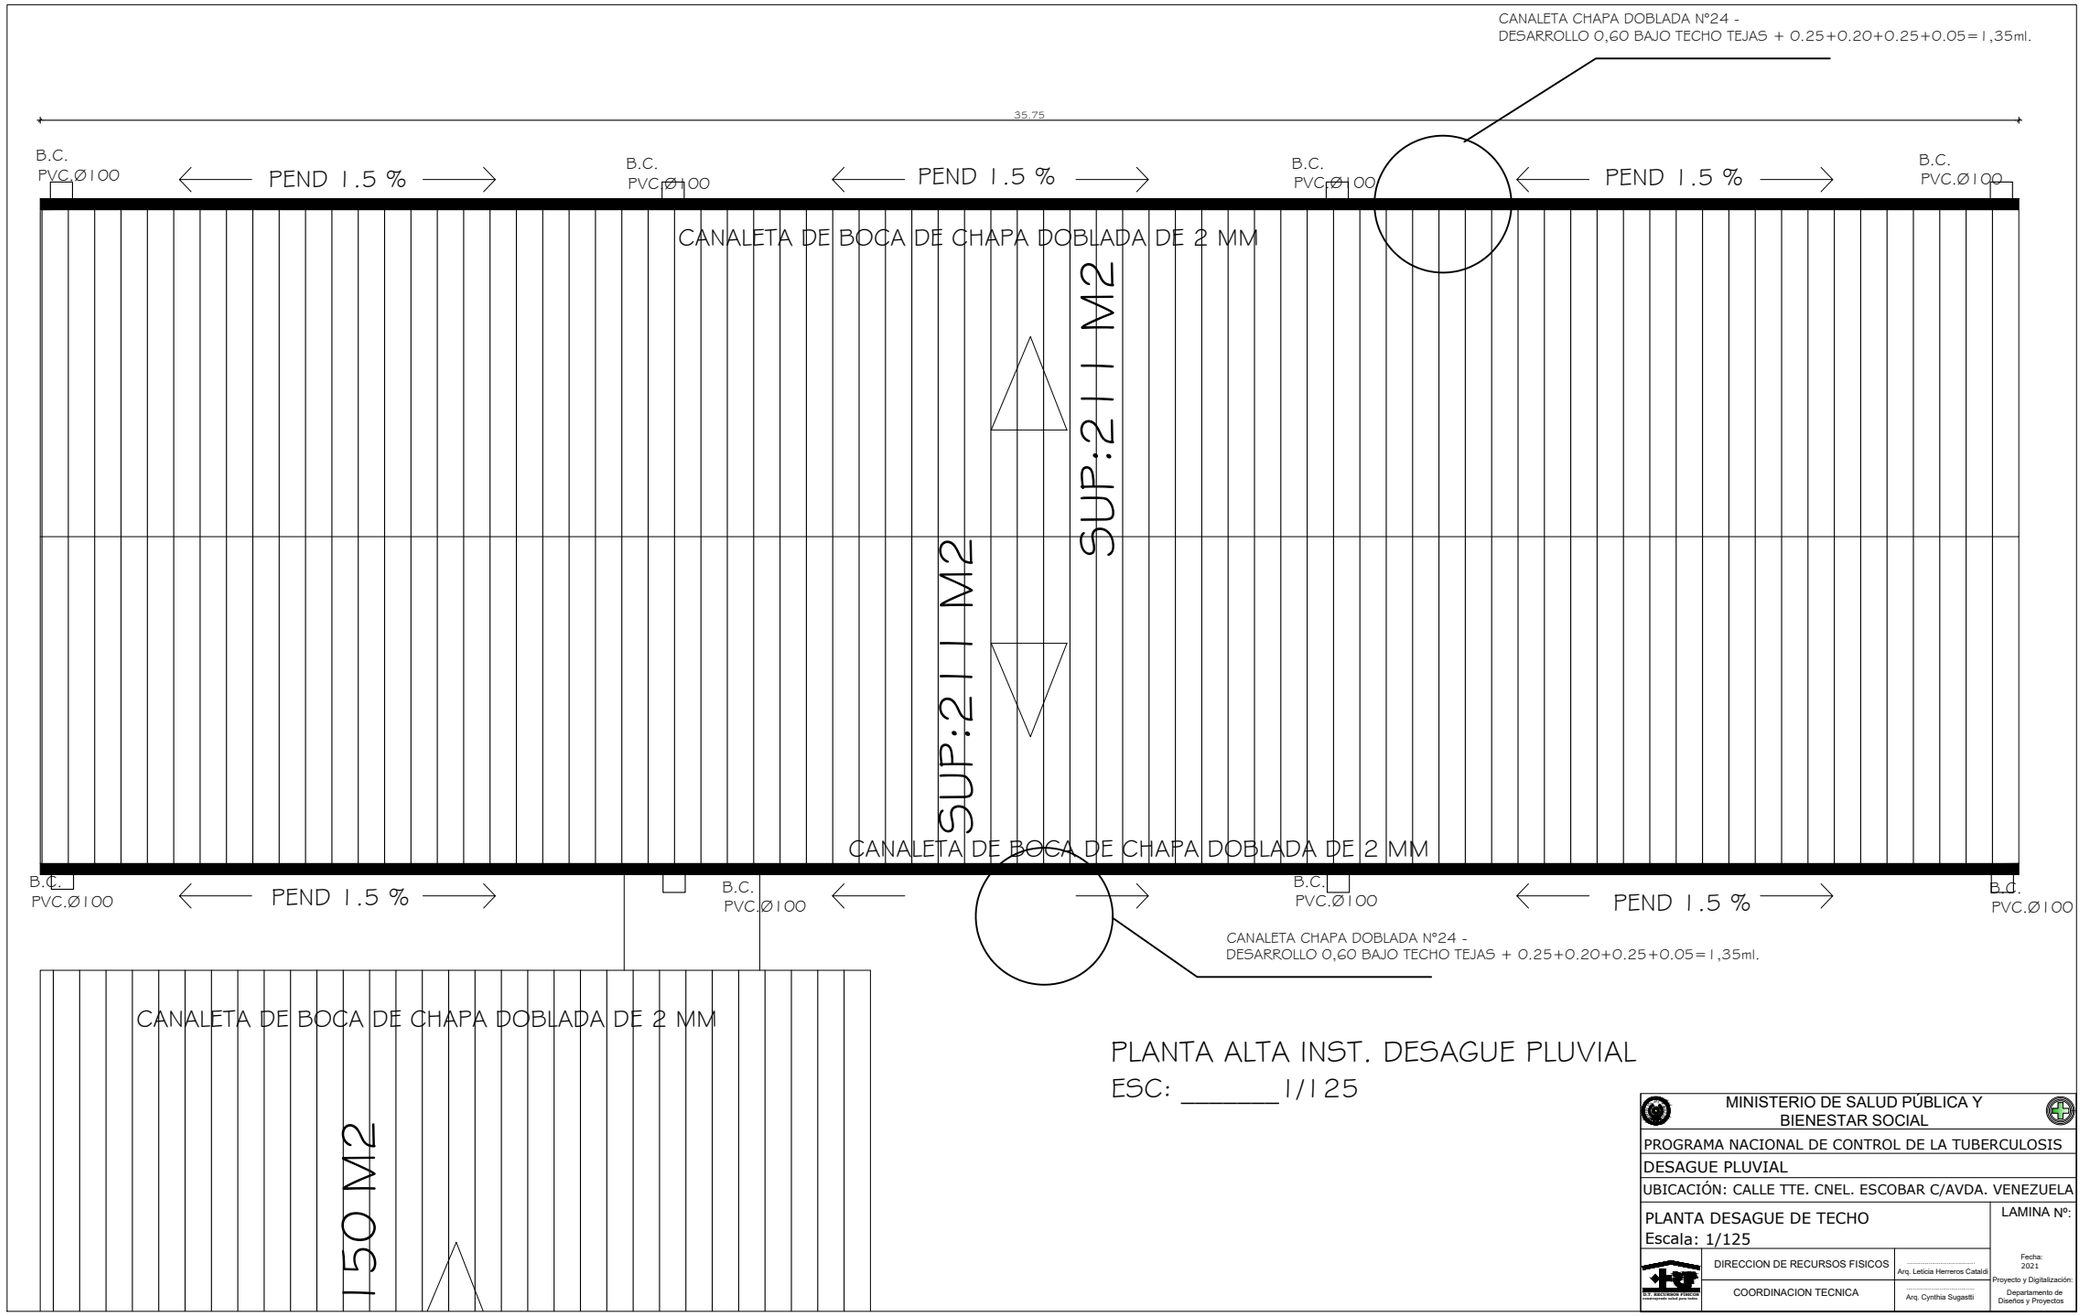

PLANTA ALTA INST. DESAGUE PLUVIAL

ESC: _____1/125

MINISTERIO DE SALUD PÚBLICA Y BIENESTAR SOCIAL

PROGRAMA NACIONAL DE CONTROL DE LA TUBERCULOSIS

DESAGUE PLUVIAL

UBICACIÓN: CALLE TTE. CNEL. ESCOBAR C/AVDA. VENEZUELA

PLANTA DESAGUE DE TECHO

Escala: 1/125

LAMINA Nº:

Fecha: 2021

Proyecto y Digitalización: Departamento de Diseños y Proyectos

DIRECCION DE RECURSOS FISICOS — Arq. Leticia Herreros Cataldi

COORDINACION TECNICA — Arq. Cynthia Sugastti