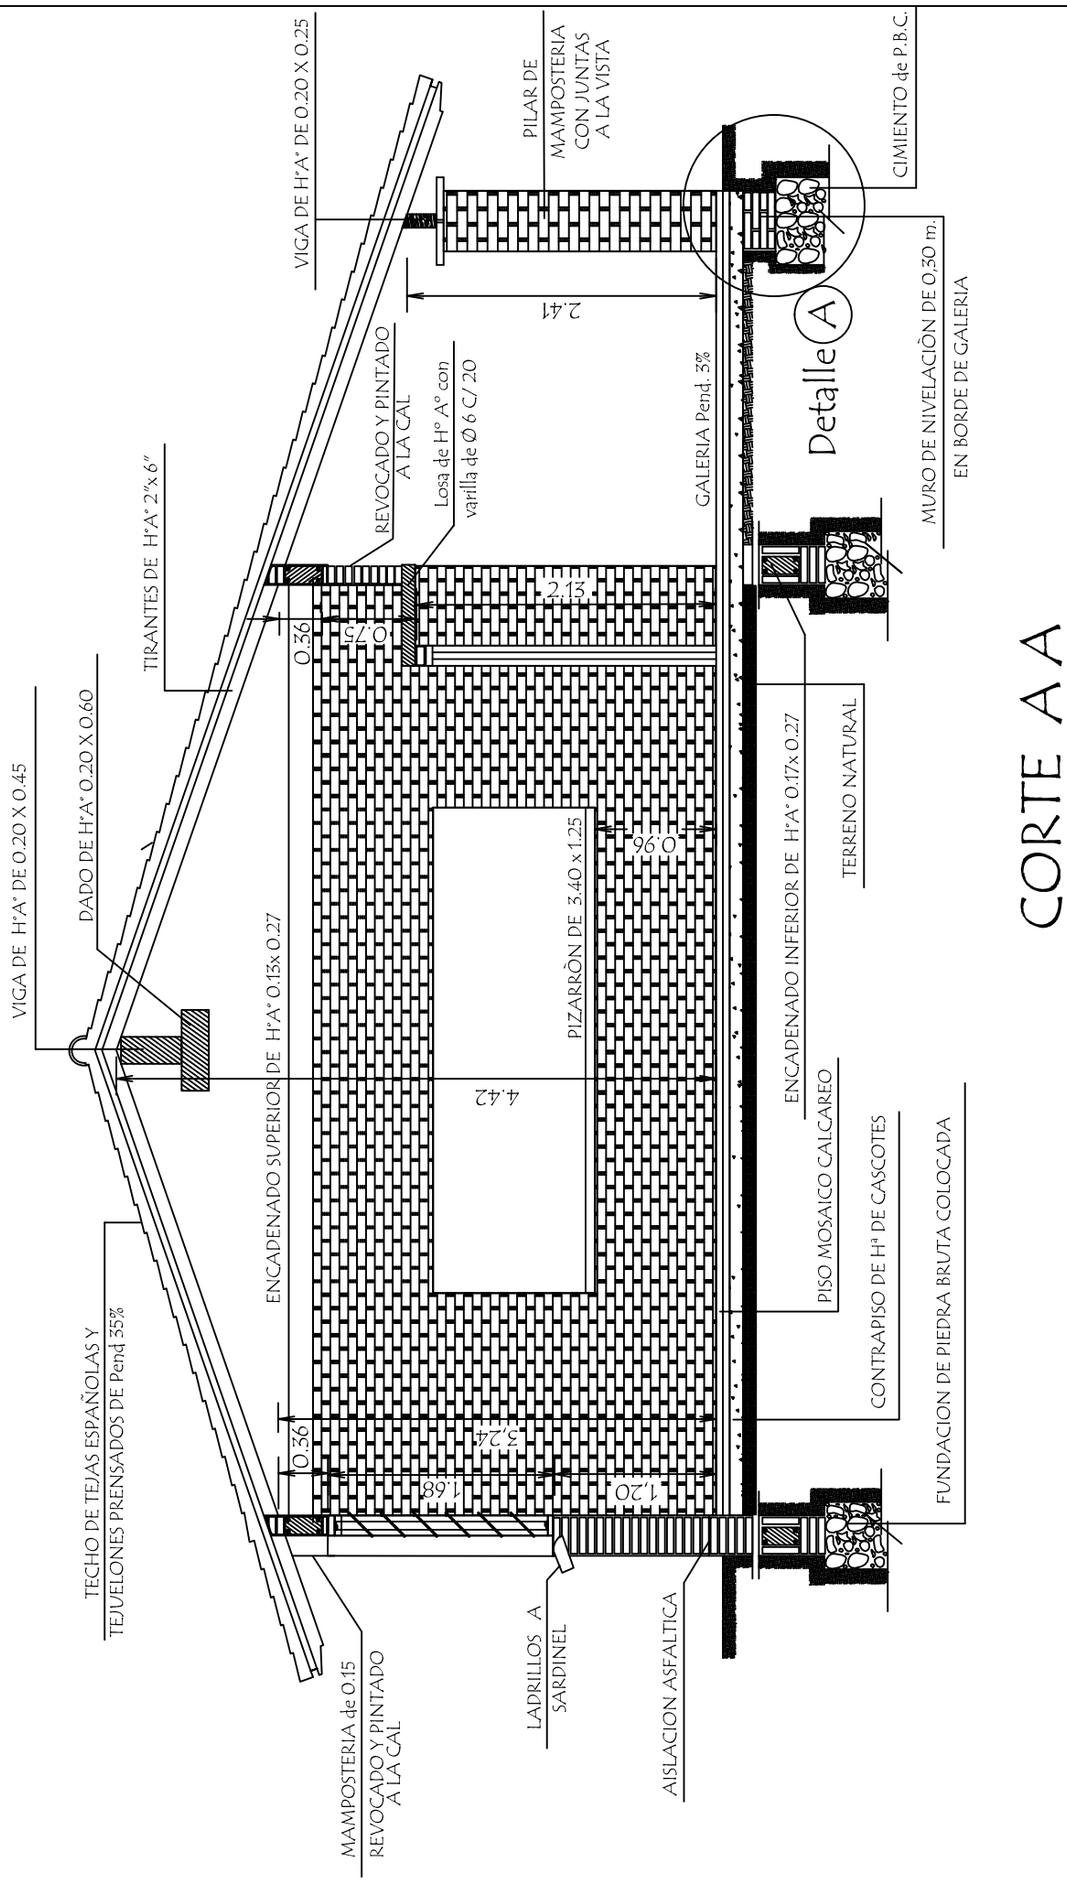


CORTE A A

# MINISTERIO DE EDUCACION Y CULTURA

DIRECCION DE INFRAESTRUCTURA

| | | |
|---|---|---|
| PROYECTO | 1 aula de 7,20 x 7,20 con techo de tejas | 03 |
| | Corte AA — escala 1 / 50 | |