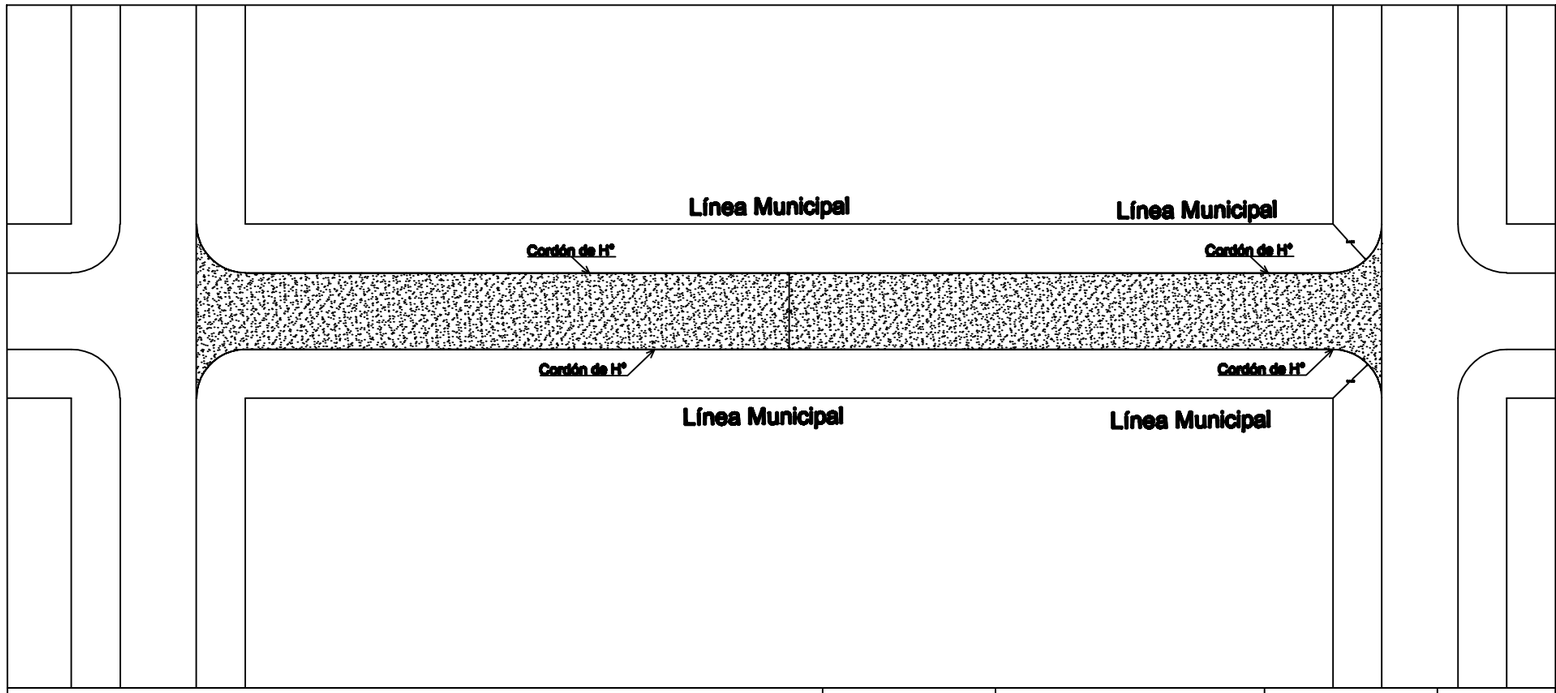

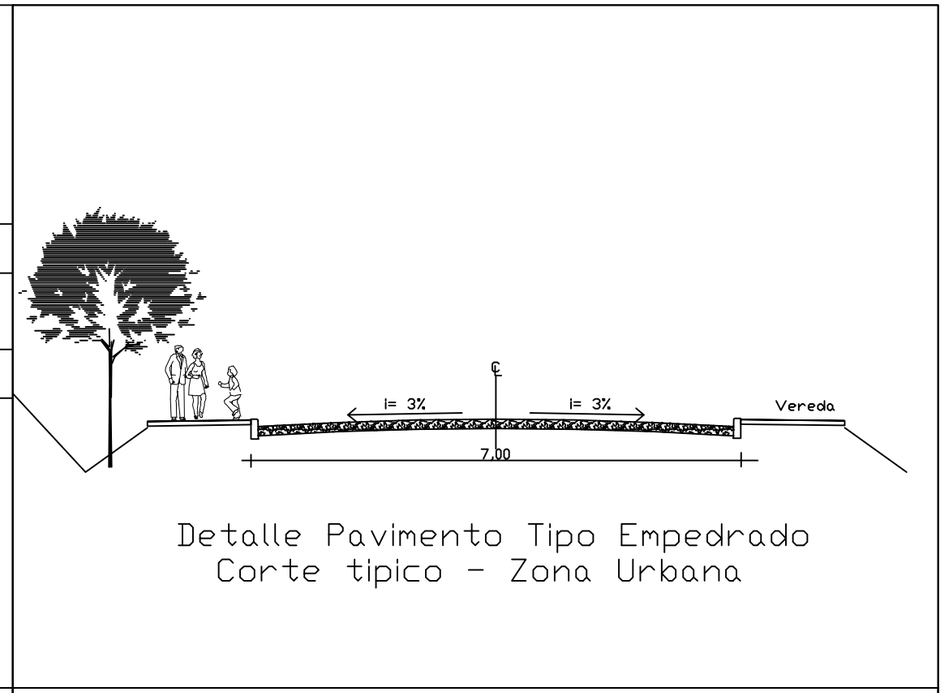

Detalle Pavimento Tipo Empedrado
Corte tipico - Zona Urbana

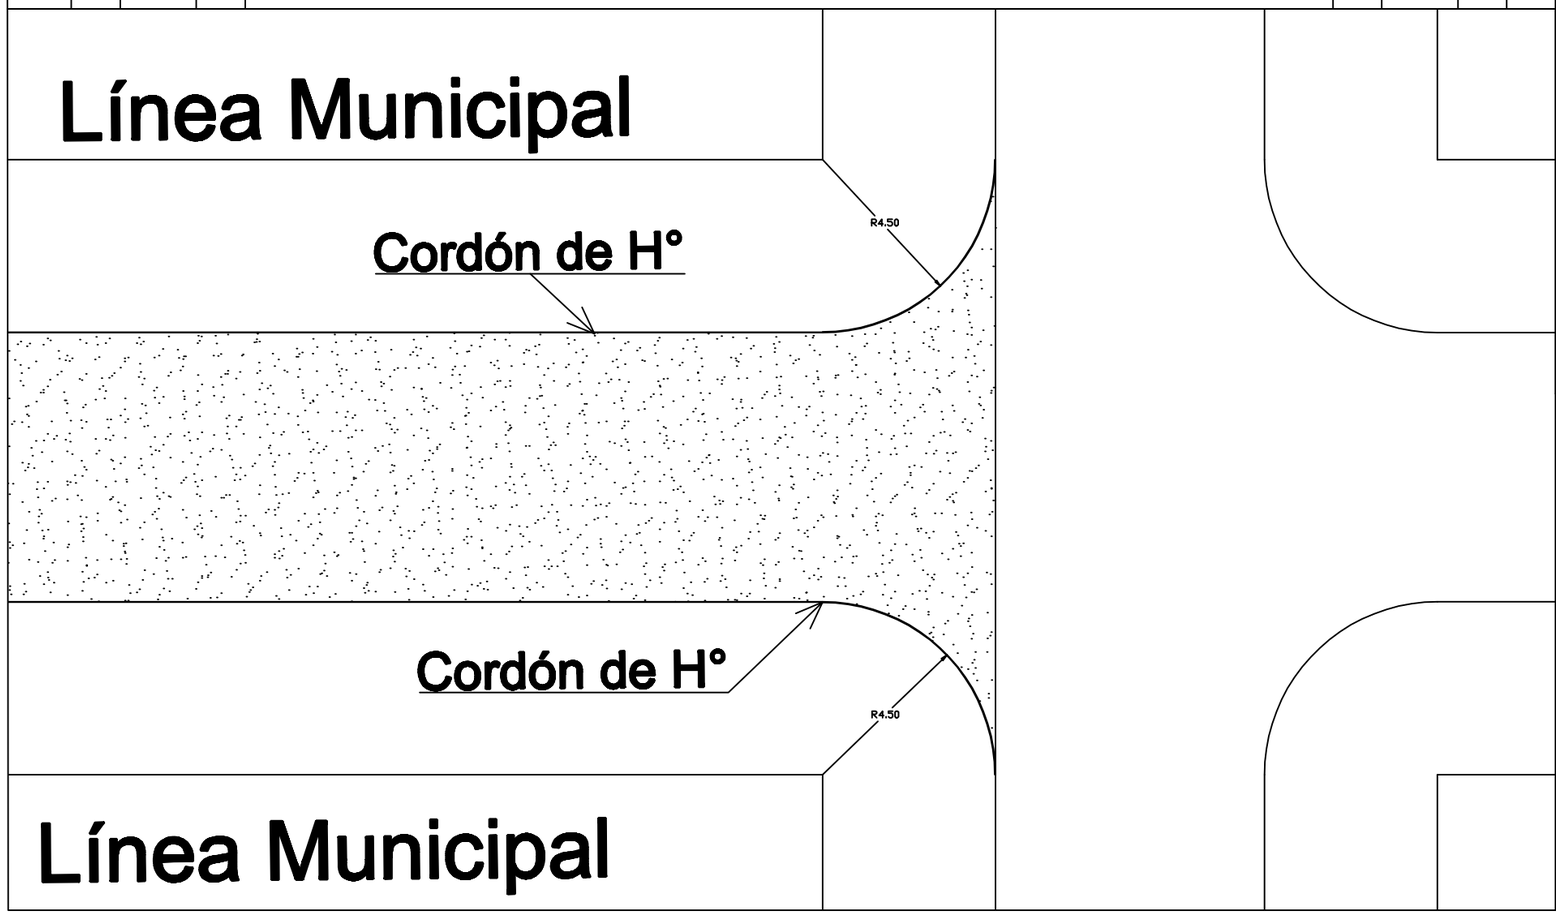

Detalle Cordón

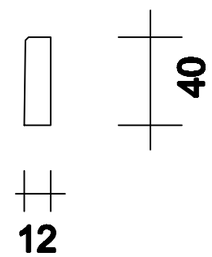

MUNICIPALIDAD DE ÑACUNDAY

CONTRATO DE ELABORACION DE PROYECTOS DE INVERSION

OBRA: CONSTRUCCION DE PAVIMENTO TIPO EMPEDRADO
Varios Tramos. Centro urbano. Distrito de Ñacunday

PROYECTO:	ING. CESAR CRISTALDO		
DIBUJANTE	ING. CESAR CRISTALDO		
FECHA	: MAR / 2.014	ESCALA	S/E

DIBUJANTE PROYECTISTA V° B°