S A N T A F E D E L P A R A N A

PROYECTO:

PAVIMENTO TIPO EMPEDRADO
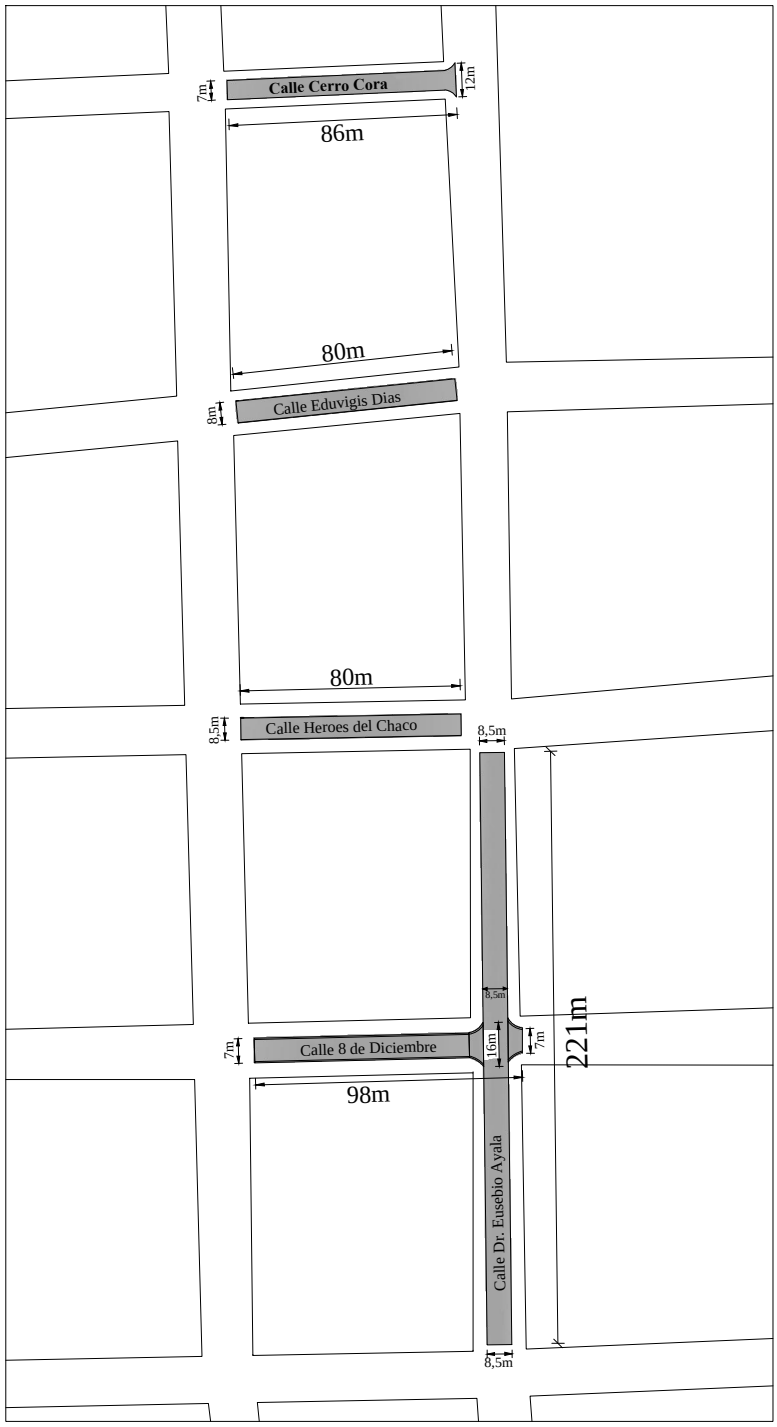
CALLES EN CENTRO URBANO