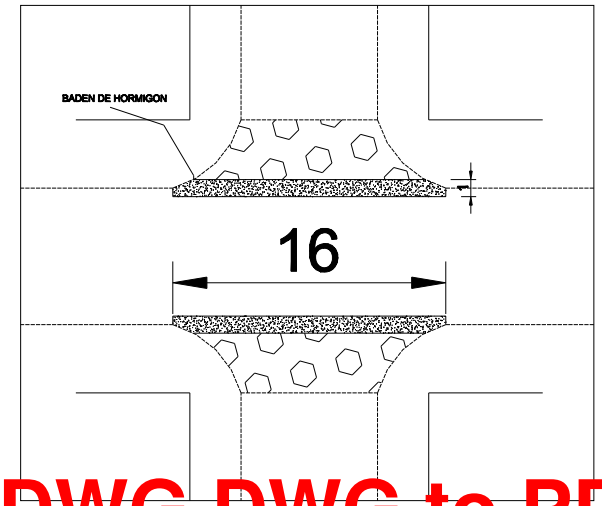

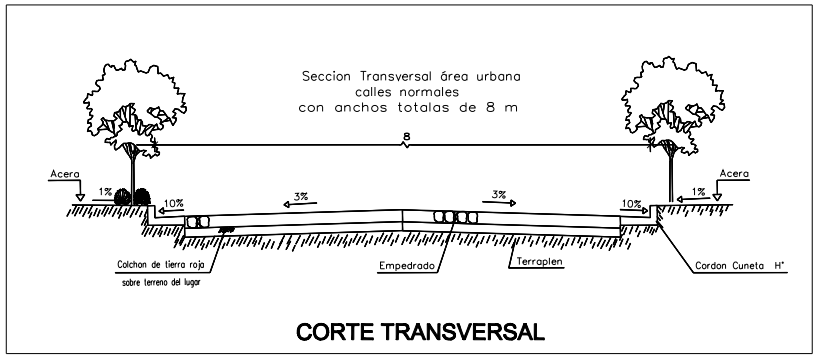

AutoDWG DWG to PDF Converter Trial Version

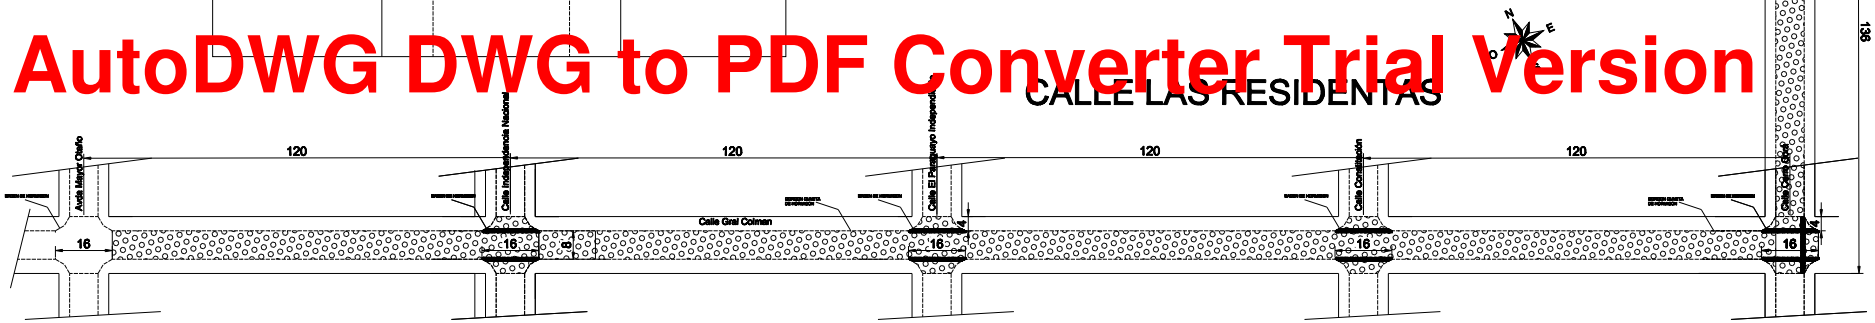

ESCALA GRAFICA

0 Mts 25 Mts 50 Mts

Municipalidad de Mayor Otaño			
EMPEDRADO CENTRO URBANO		Proyecto Ejecutivo	
PAVIMENTO TIPO EMPEDRADO–CALLE LAS RESIDENTAS PLANTA ACOTADA, CORTE, UBICACIÓN			
DEPARTAMENTO DE OBRAS			
Este documento es de uso exclusivo de la Municipalidad de Mayor Otaño	PROYECTO:	Fecha:	Plano N°:
	CALCULO:		calle Hipolito Vivero
	DIBUJO:	Escala Original:	
Obs.:	DT/D.P.E.:		

Note: Please buy the software, enter the license code,
the note and watermark will be removed.

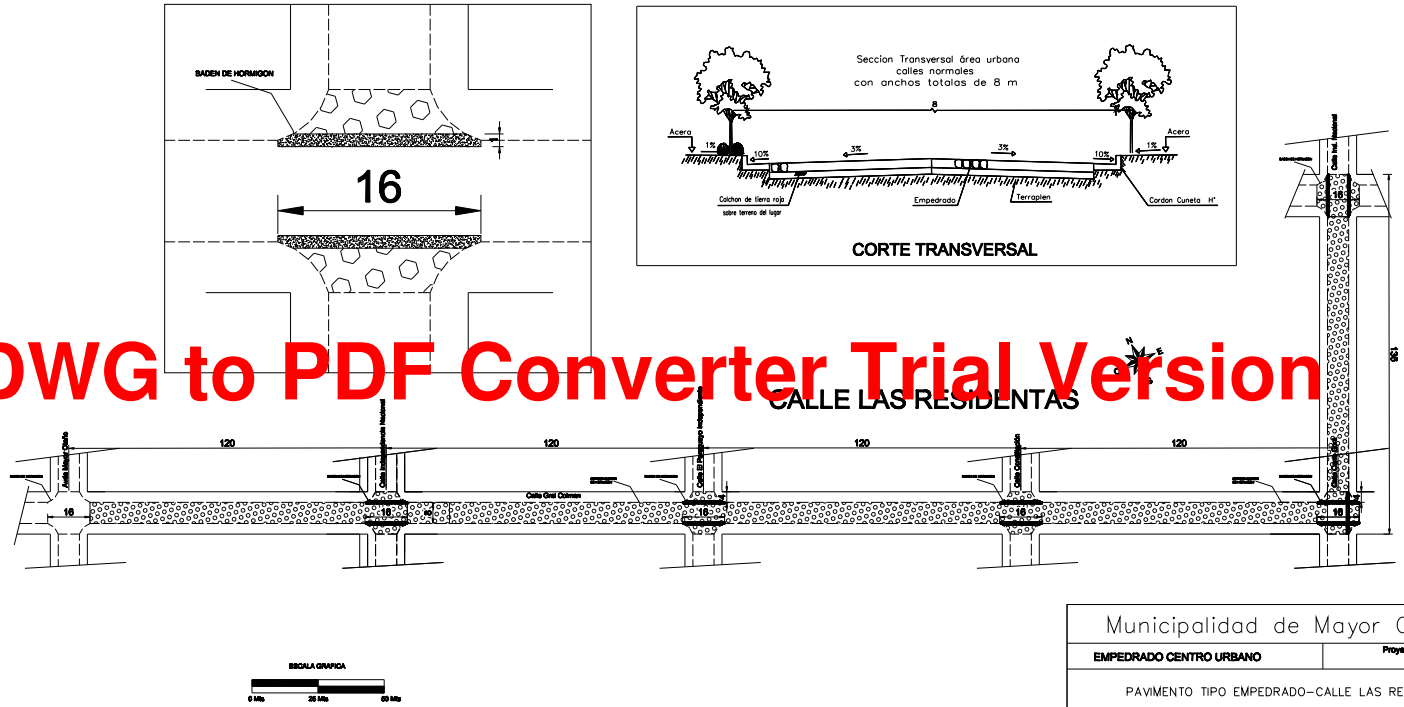

AutoDWG DWG to PDF Converter Trial Version

ESCALA GRAFICA

0 Mts 25 Mts 50 Mts

Municipalidad de Mayor Otaño

EMPEDRADO CENTRO URBANO	Proyecto Ejecutivo

PAVIMENTO TIPO EMPEDRADO–CALLE LAS RESIDENTAS

PLANTA ACOTADA, CORTE, UBICACIÓN

DEPARTAMENTO DE OBRAS

Este documento es de uso exclusivo de la Municipalidad de Mayor Otaño	PROYECTO:	Fecha:	Plano N°:
	CALCULO:		calle Hipolito Vivero
	DIBUJO:	Escala Original:	
Obs.:	DT/D.P.E.:		

Note: Please buy the software, enter the license code,
the note and watermark will be removed.