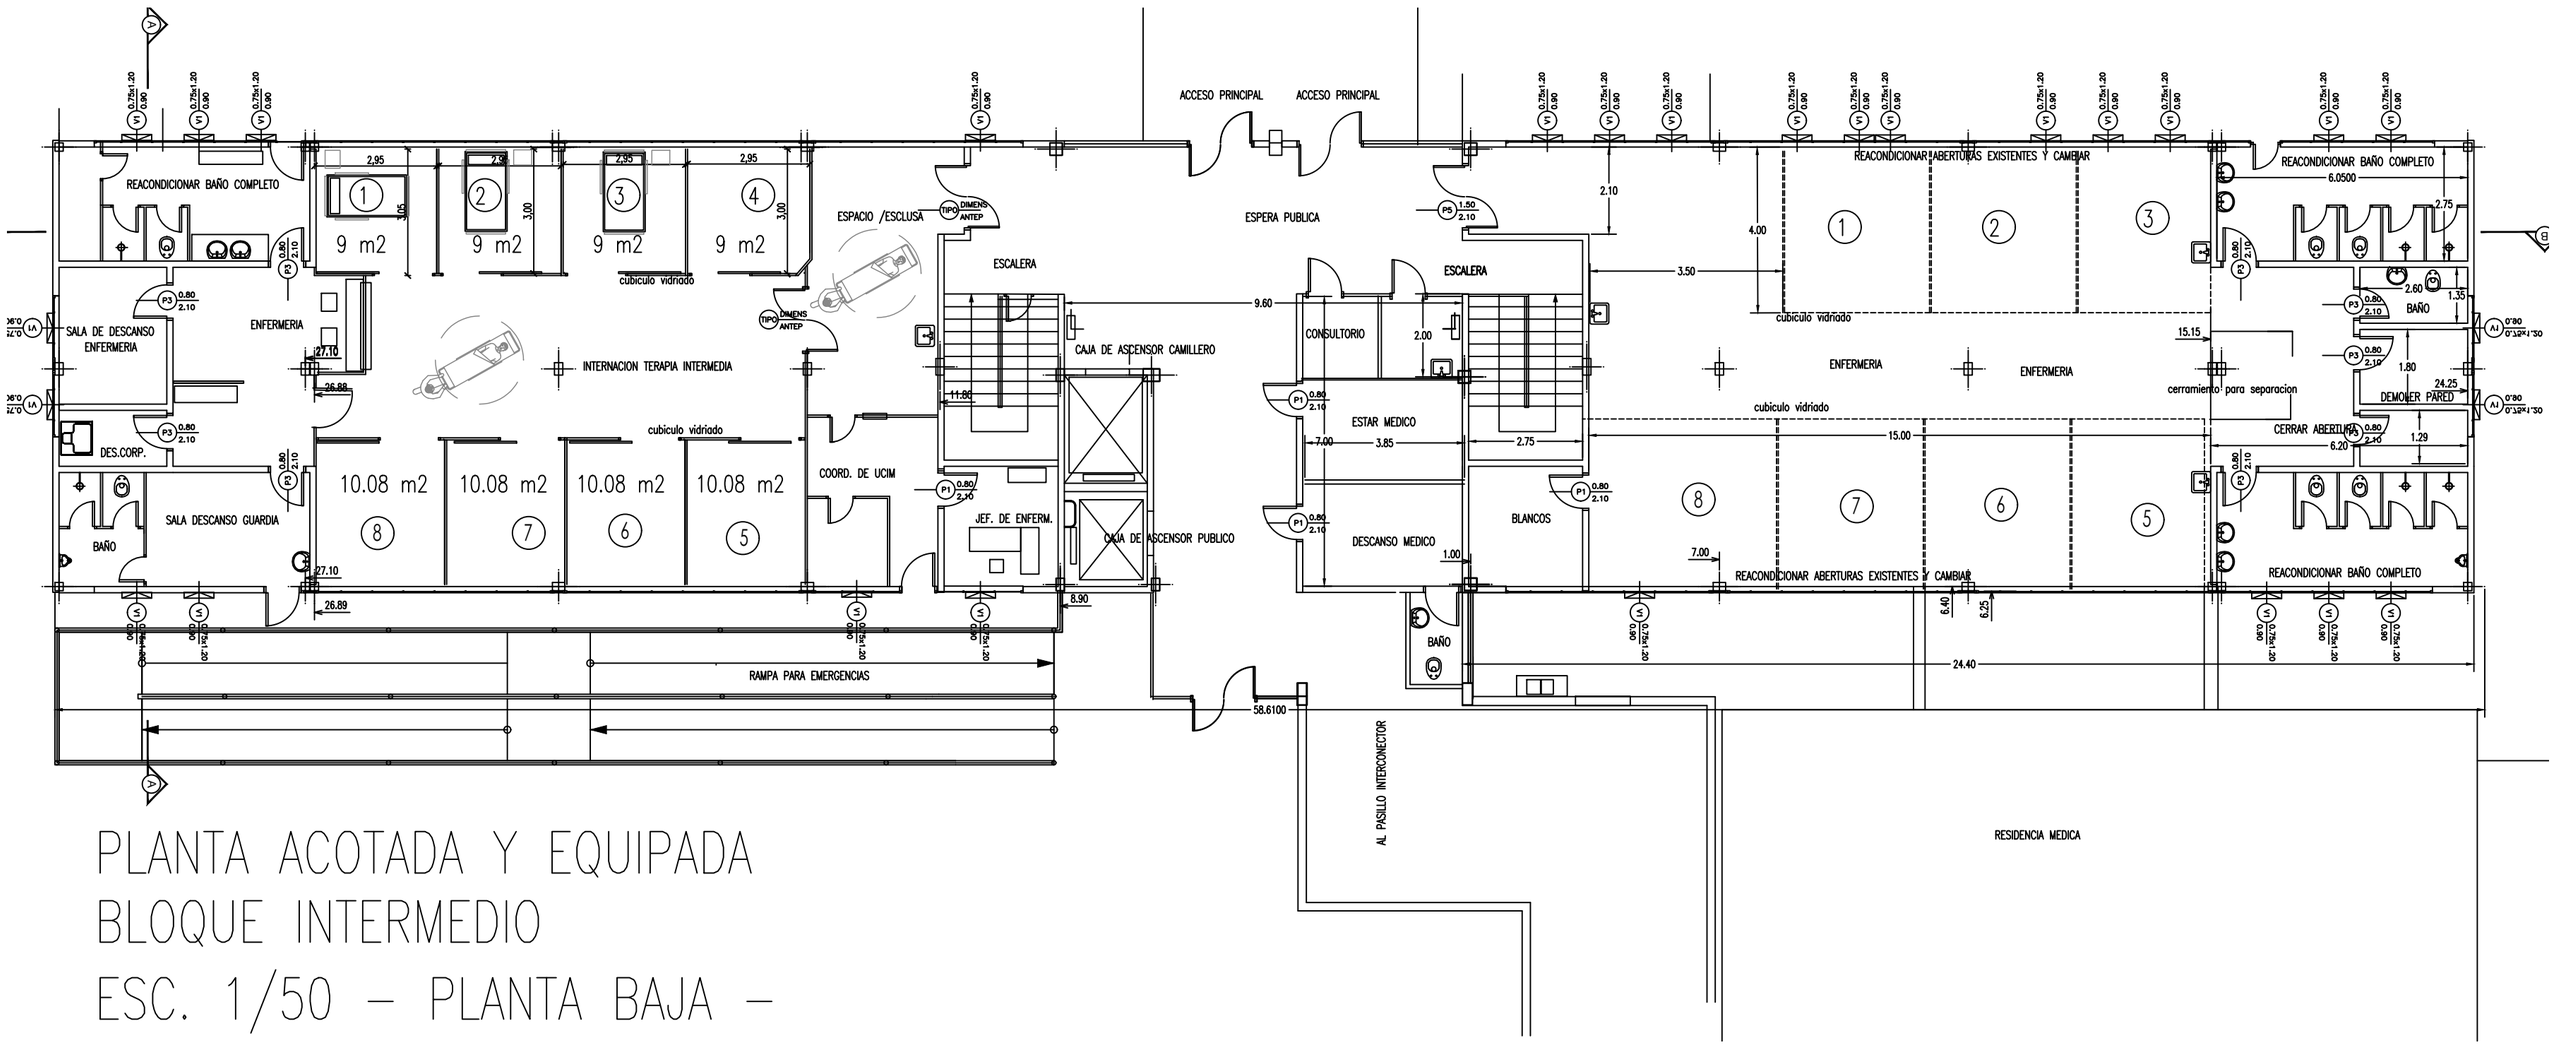

PLANTA ACOTADA Y EQUIPADA
BLOQUE INTERMEDIO
ESC. 1/50 – PLANTA BAJA –