PLANO

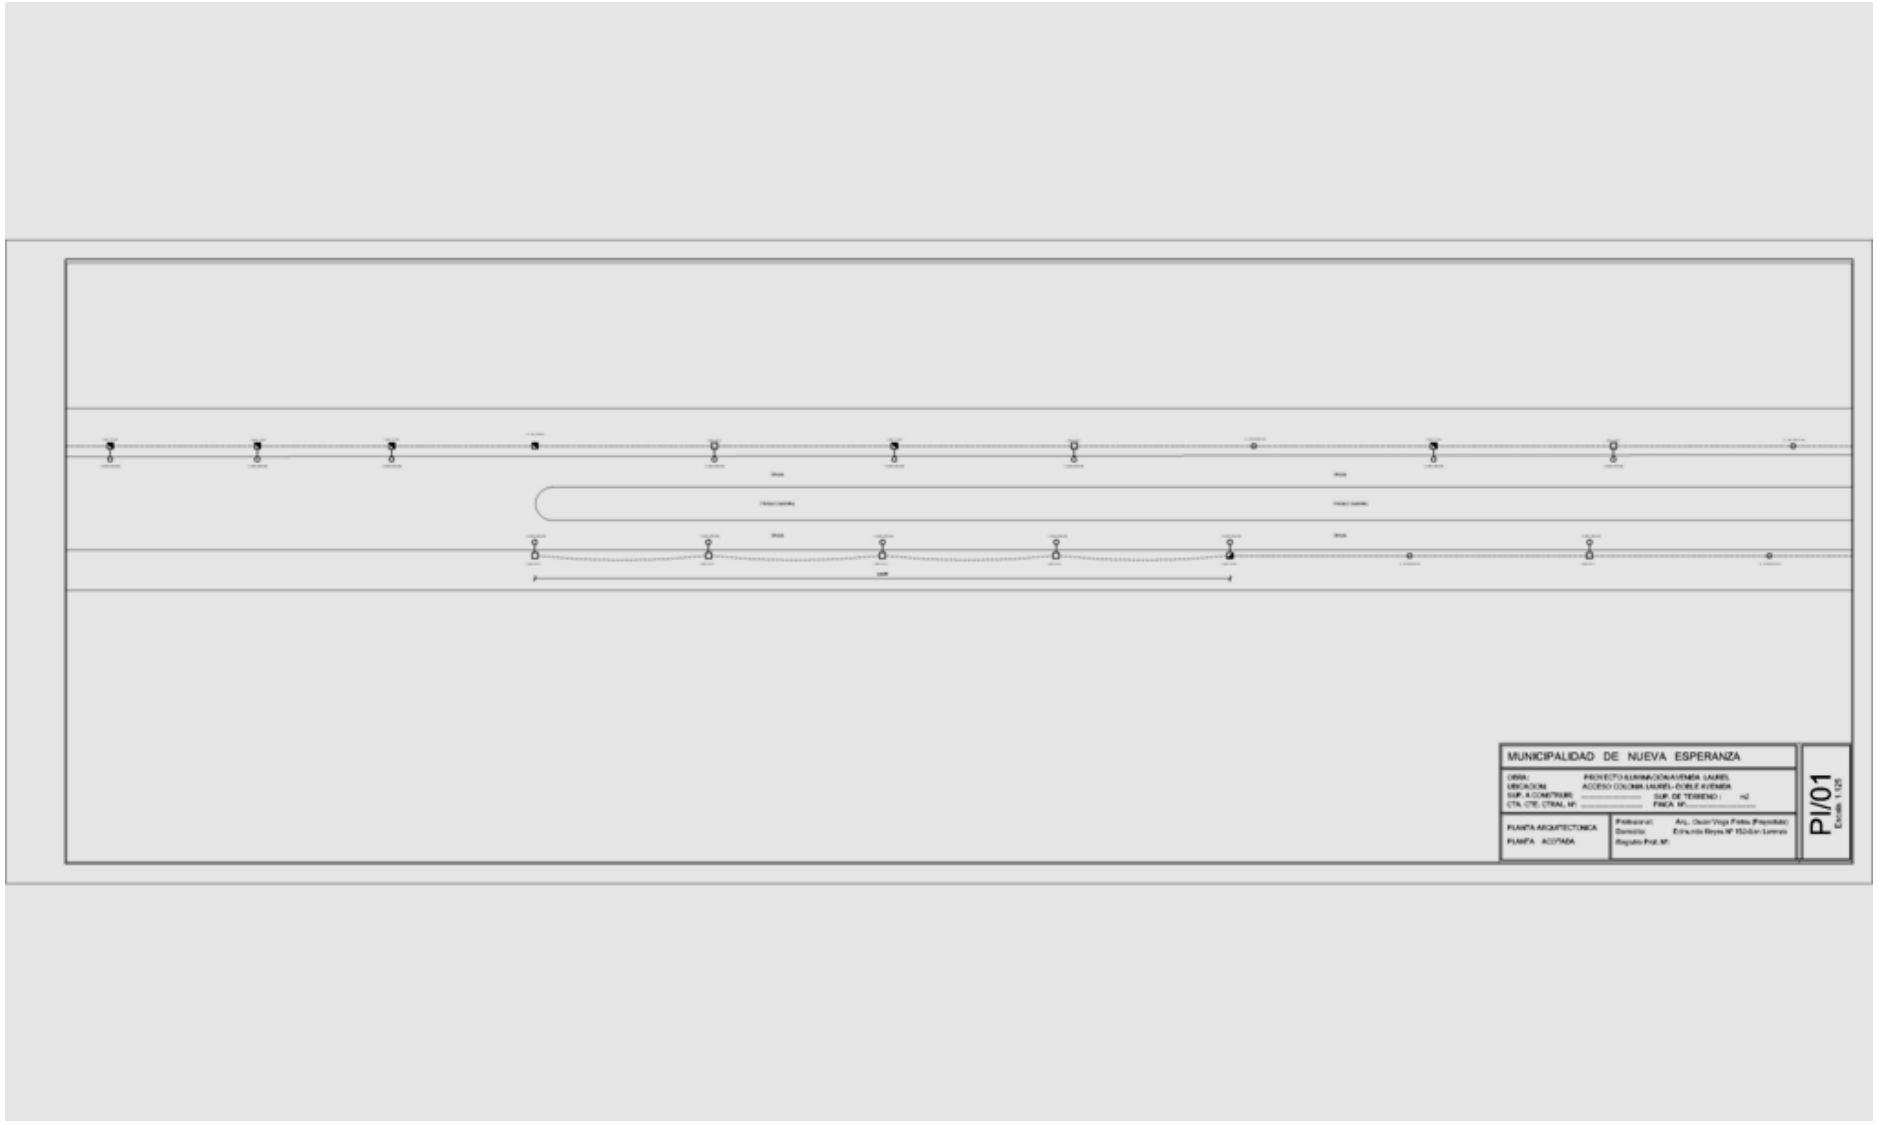

PLANO

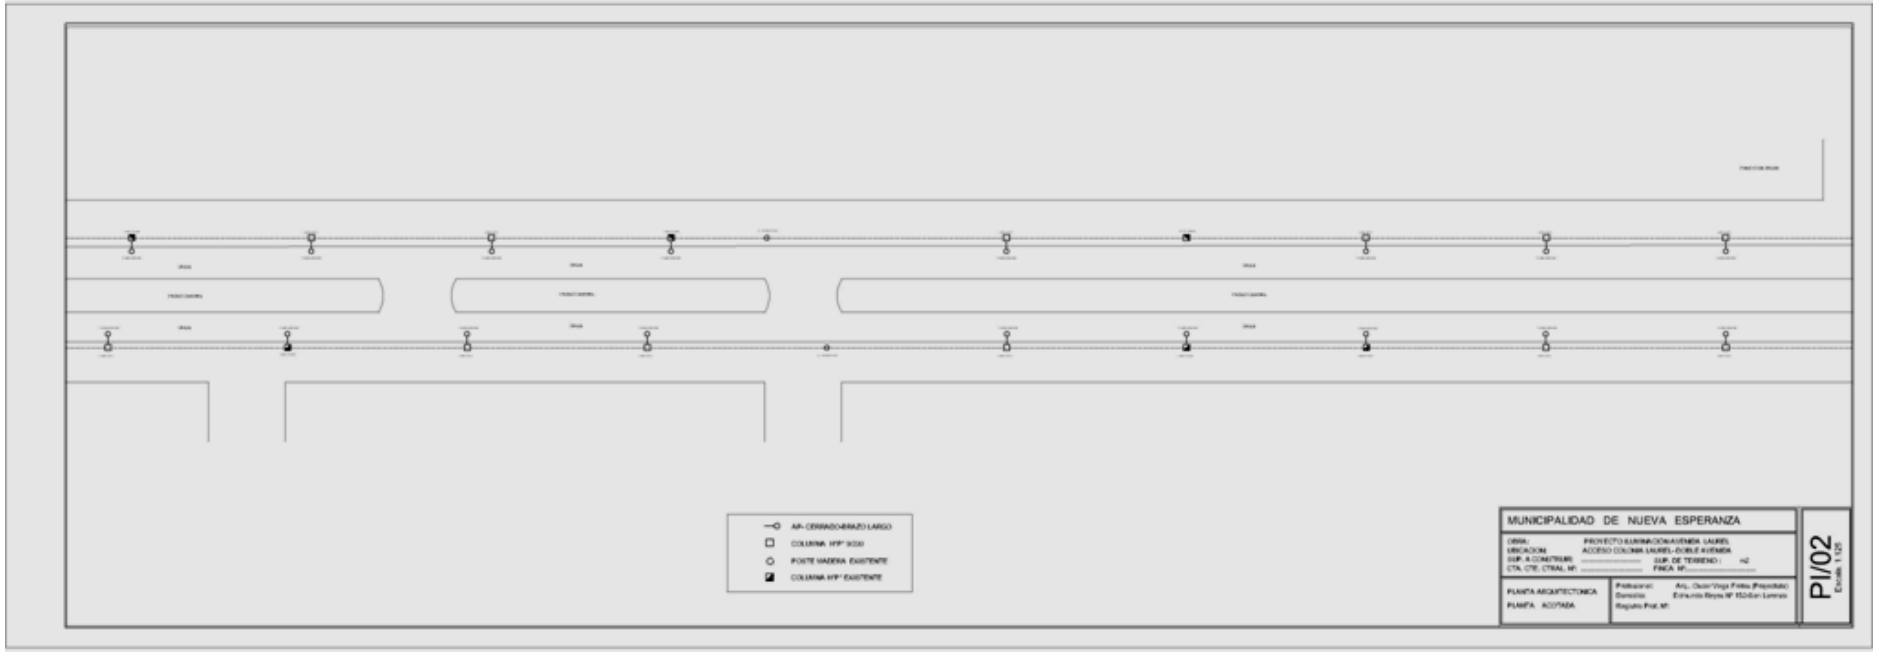

AP- CERRADO-BRAZO LARGO
COLUMNA H°P° 9/200
POSTE MADERA EXISTENTE
COLUMNA H°P° EXISTENTE
MUNICIPALIDAD DE NUEVA ESPERANZA
OBRA: PROYECTO ILUMINACION AVENIDA LAUREL
UBICACION: ACCESO COLONIA LAUREL-DOBLE AVENIDA
SUP. A CONSTRUIR: SUP. DE TERRENO: m2
CTA. CTE. CTRAL. N°: FINCA N°:
PLANTA ARQUITECTONICA
PLANTA ACOTADA
Profesional: Arq. Oscar Vega Freire (Propietario)
Domicilio: Edmundo Reyes N° 152-San Lorenzo
Registro Prof. N°:
PI/02
Escala 1:125

PLANO

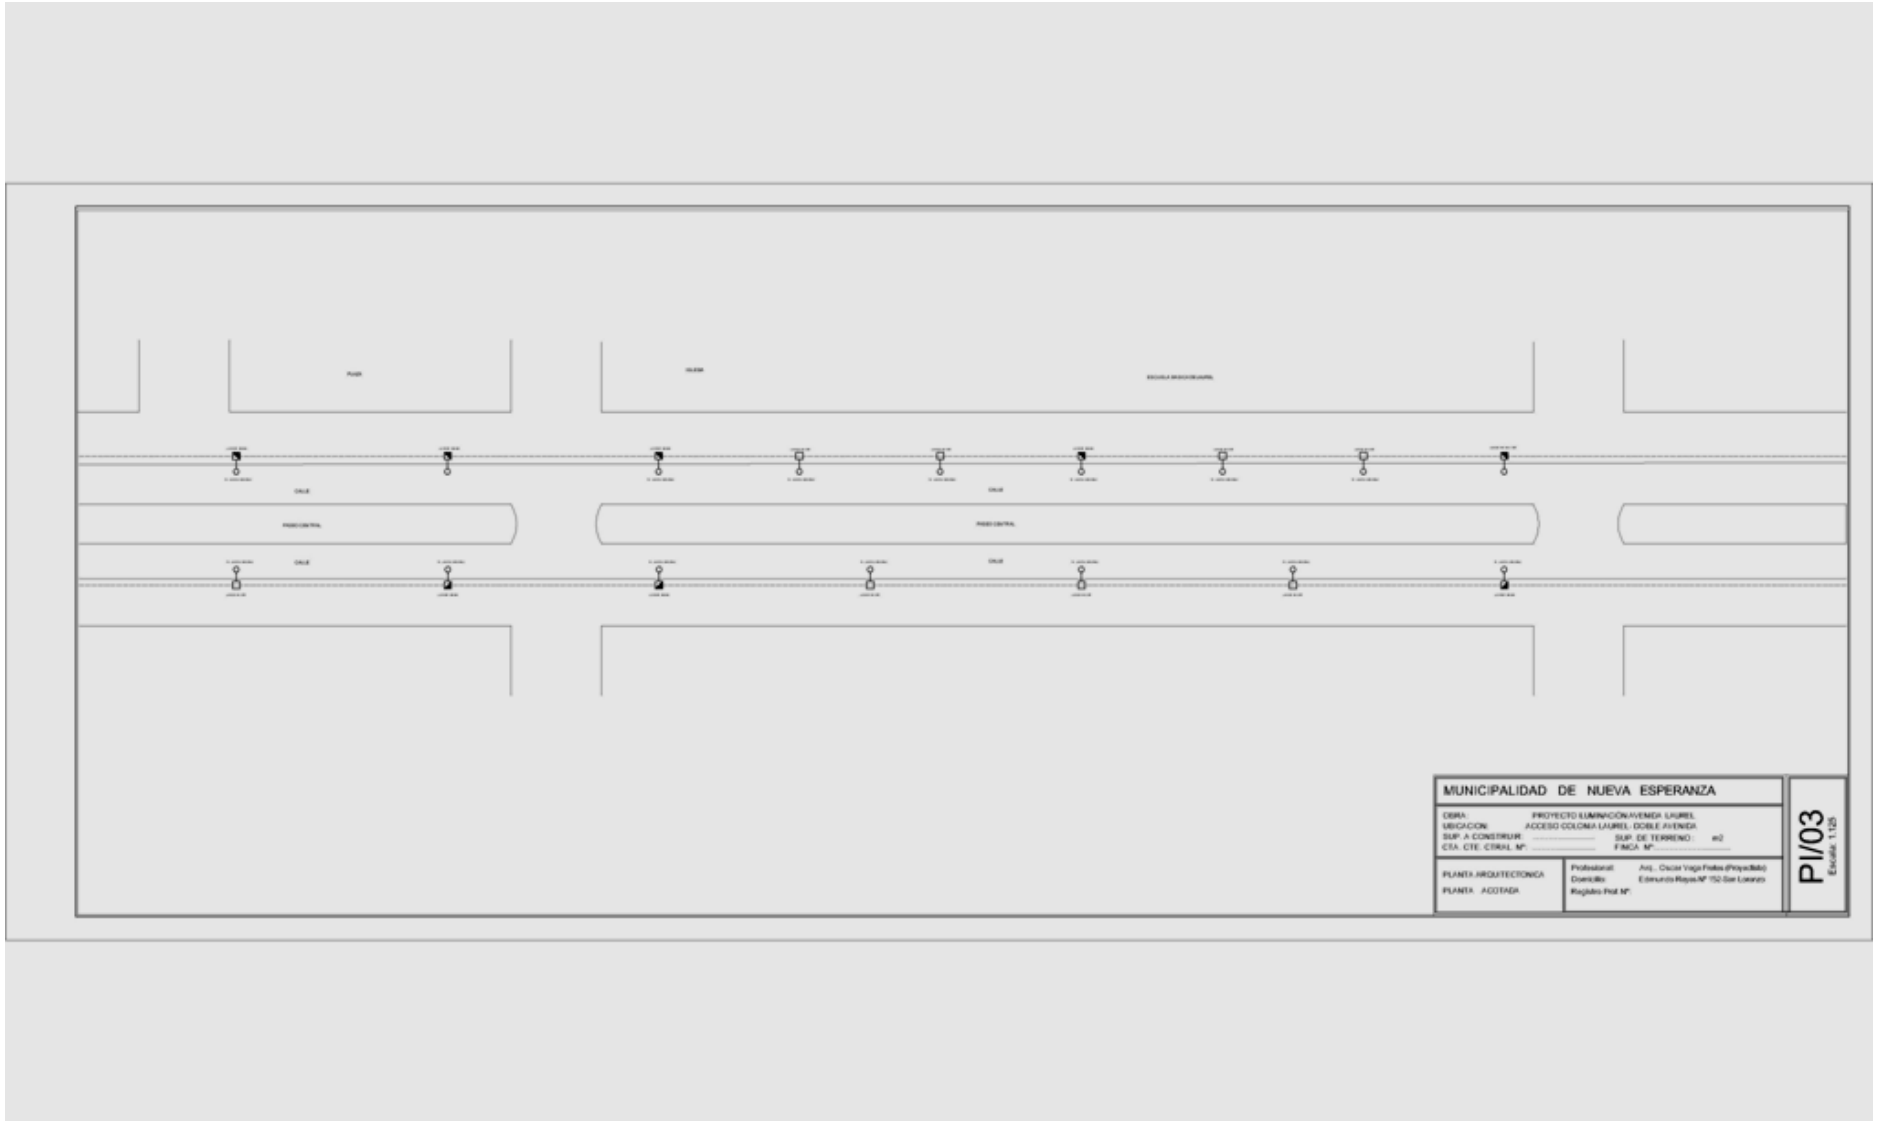
MUNICIPALIDAD DE NUEVA ESPERANZA
OBRA: PROYECTO ILUMINACION AVENIDA LAUREL
UBICACION: ACCESO COLONIA LAUREL- DOBLE AVENIDA
SUP. A CONSTRUIR: ..... SUP. DE TERRENO: m2
CTA. CTE. CATAST. Nº: ..... FINCA Nº: .....
PLANTA ARQUITECTONICA
PLANTA ACOTADA
Profesional: Arq., Oscar Veiga Freites (Proyectista)
Domicilio: Estanzuela Reyes Nº 152-San Lorenzo
Registro Prof. Nº:
PI/03
Escala 1:125

PLANO

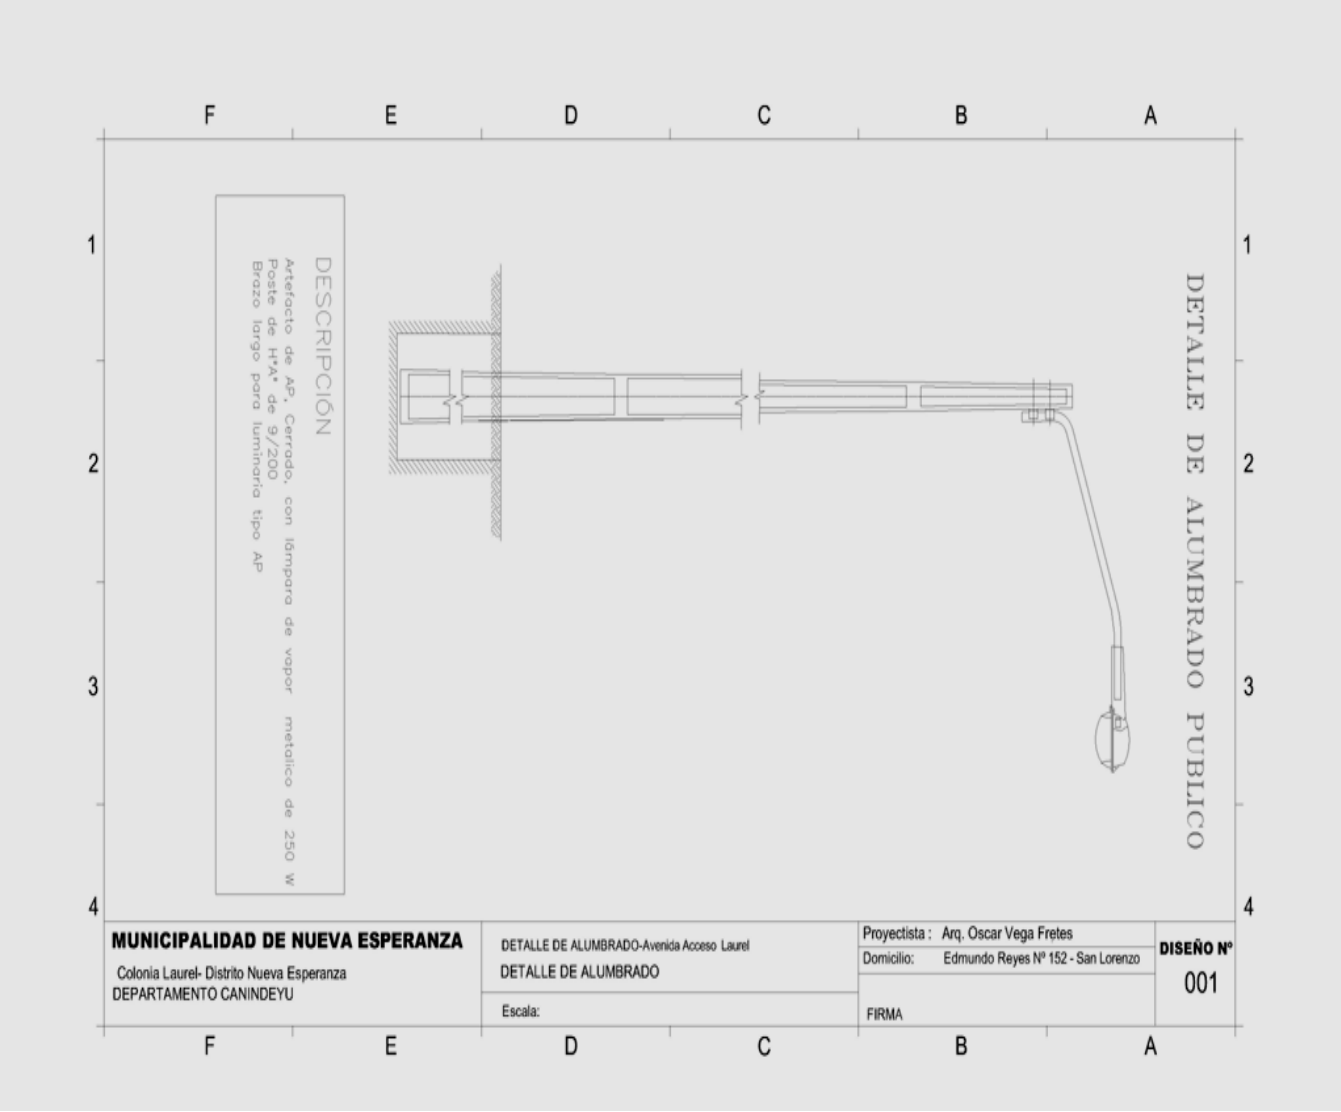
F
E
D
C
B
A
1
2
3
4
DESCRIPCIÓN
Artefacto de AP, Cerrado, con lámpara de vapor metalico de 250 W
Poste de H°A° de 9/200
Brazo largo para luminaria tipo AP
DETALLE DE ALUMBRADO PUBLICO
MUNICIPALIDAD DE NUEVA ESPERANZA
Colonia Laurel- Distrito Nueva Esperanza
DEPARTAMENTO CANINDEYU
DETALLE DE ALUMBRADO-Avenida Acceso Laurel
DETALLE DE ALUMBRADO
Escala:
Proyectista : Arq. Oscar Vega Fretes
Domicilio: Edmundo Reyes Nº 152 - San Lorenzo
FIRMA
DISEÑO N°
001