


Cantidad: 1718,10 m2 de empedrado

1 PLANTA GENERAL DE CUADRA
ESCALA: 1/800

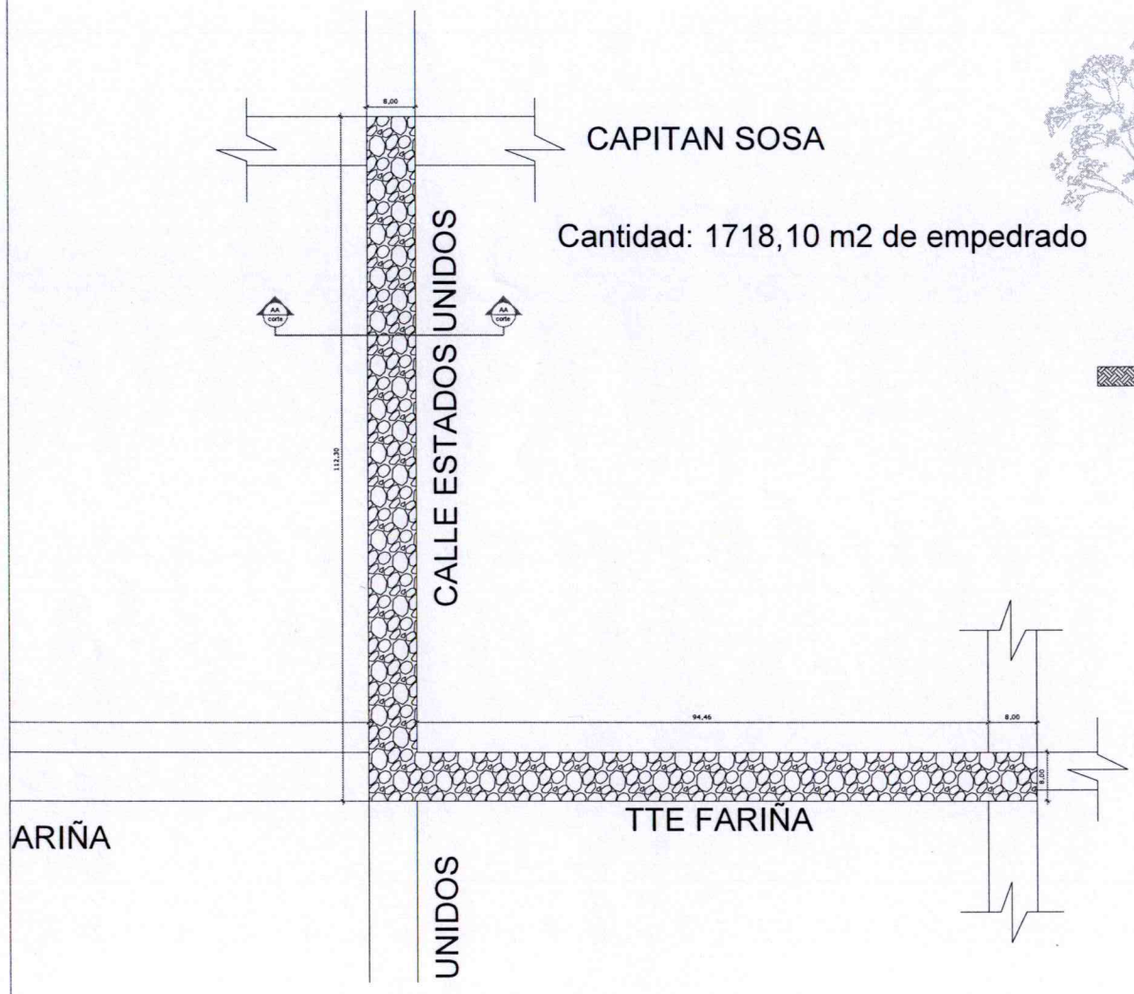


2 CORTE TRANSVERSAL AA
ESCALA: 1/75

Arq. Favio Junior Silva

GOBIERNO DEPARTAMENTAL DE CONCEPCIÓN

ESC. ZULMA DOMÍNGUEZ
GOBERNADORA
"UNA GOBERNACION DECENTE CON SERVICIO EFICIENTE"

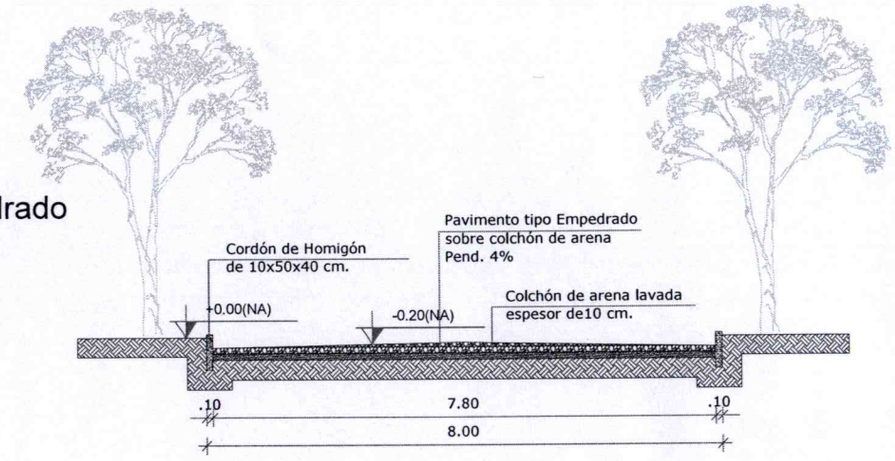**GOBIERNO DEPARTAMENTAL DE CONCEPCION**

"Una Gobernación Decente con Servicio Eficiente"

**ADMINISTRACION ESC. ZULMA DOMINGUEZ**

PROYECTO: CONSTRUCCION DE PAVIMENTO TIPO EMPEDRADO EN LA CIUDAD DE HORQUETA

UBICACION: CIUDAD DE HORQUETA

PROYECTO: GOBIERNO DEPARTAMENTAL

SECRETARIA DE OBRAS PUBLCIAS

LÁMINA 1/1