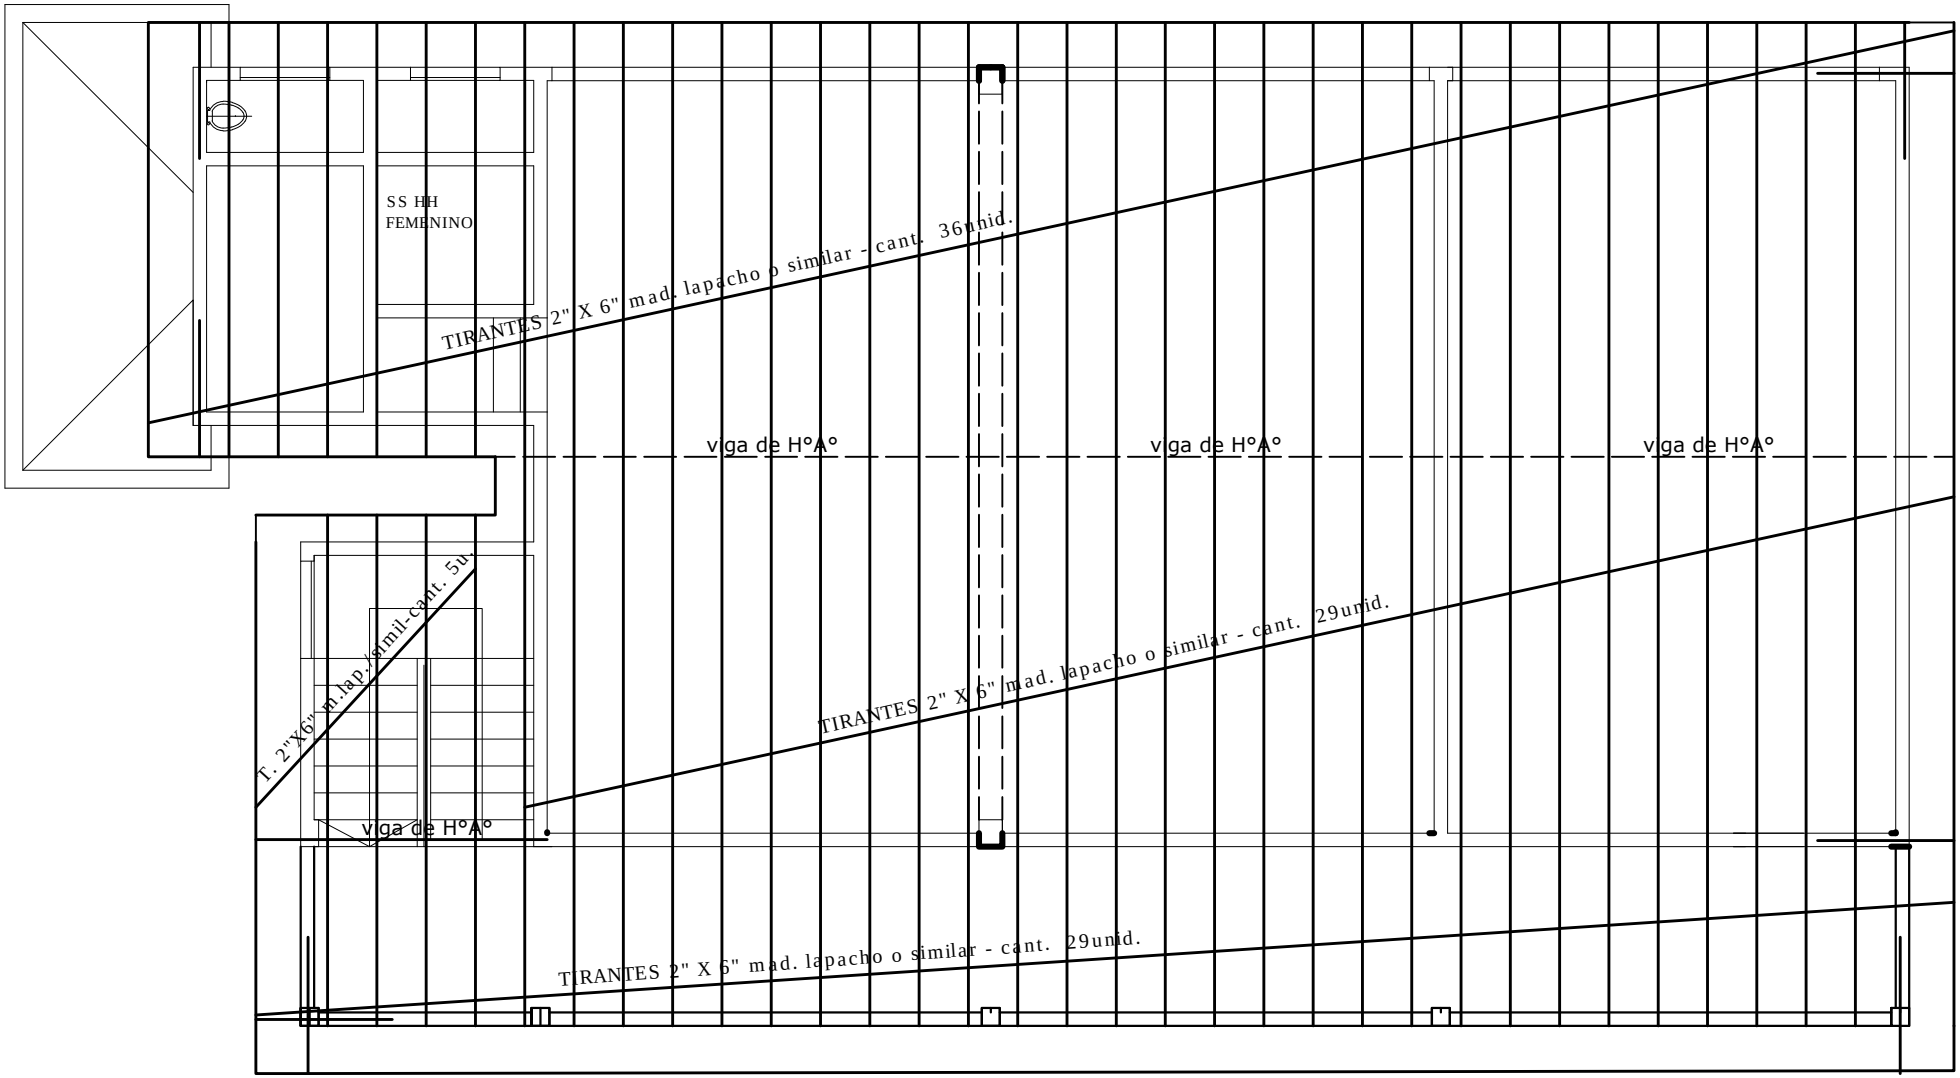

PLANTA DE TECHO - COLEGIO VASCONSELLOS