MUNICIPALIDAD DE ITAPÚA POTY

Calle 6 Agosto y San Juan Bautista Tel.: (0764) 20303. Itapúa. Paraguay

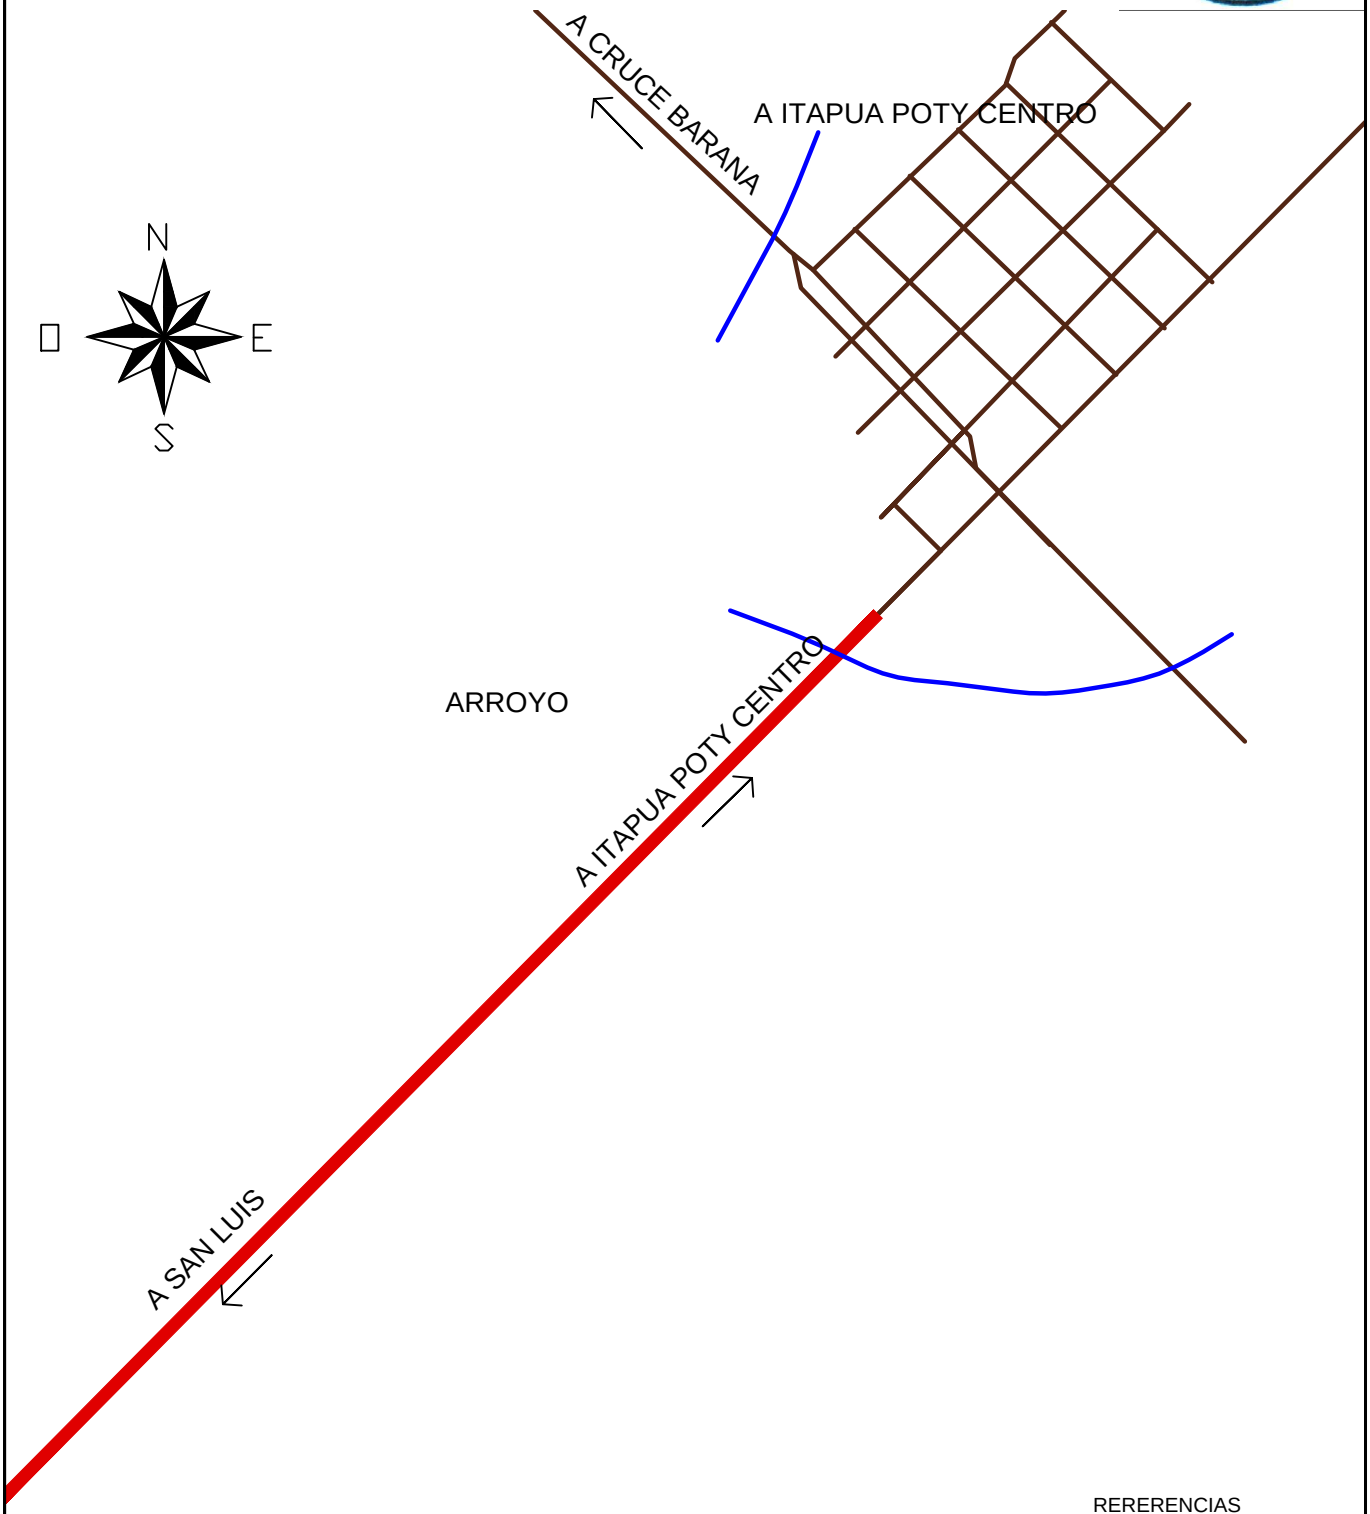

RERERENCIAS

- Camino Intervenido
- Caminos varios
- Cauce hídrico

INTENDENTE M.I.P.
SR. MAURO ESCALANTE

FISCALIZACIÓN
Arq. Porfirio Vázquez .

PROYECTO: MANTENIMIENTO DE CAMINOS	UBICACIÓN: ITAPUA POTY CENTRO A BARRIO SAN LUIS	PROPUESTA: INTENDENCIA MUNICIPAL	LAMINA: PLANO DE UBICACIÓN	
PROYECTO: ASESORIA DE OBRAS:	ASESOR DE OBRAS: Arq. Porfirio Vázquez .	FISCALIZACIÓN: Arq. Porfirio Vázquez	ESCALA: 1/12.500	FECHA: Febrero 2015