MUNICIPALIDAD DE CAPIATA

DIRECCION DE INFRAESTRUCTURA PUBLICA Y SERVICIOS

TRAMO: CALLE CABLE GUY, COMPAÑÍA 10 LAURELTY, BARRIO SAN ANTONIO

PLANTA DE UBICACIÓN	Lamina N° DC - 02	Escala 1/500
FECHA : ENERO 2021		

PLANTA DE UBICACIÓN

COORDENADAS

X: 457.740 ; Y: 7.194.984

X: 457.832 ; Y: 7.194.915

MUNICIPALIDAD DE CAPIATA

DIRECCION DE INFRAESTRUCTURA PUBLICA Y SERVICIOS

DISEÑO DE PERFIL TRANSVERSAL

TRAMO: CALLE CABLE GUY, COMPAÑÍA 10 LAURELTY, BARRIO SAN ANTONIO

DETALLES CONSTRUCTIVOS	Lamina N° DC - 01	Escala 1/50
FECHA : ENERO 2021		
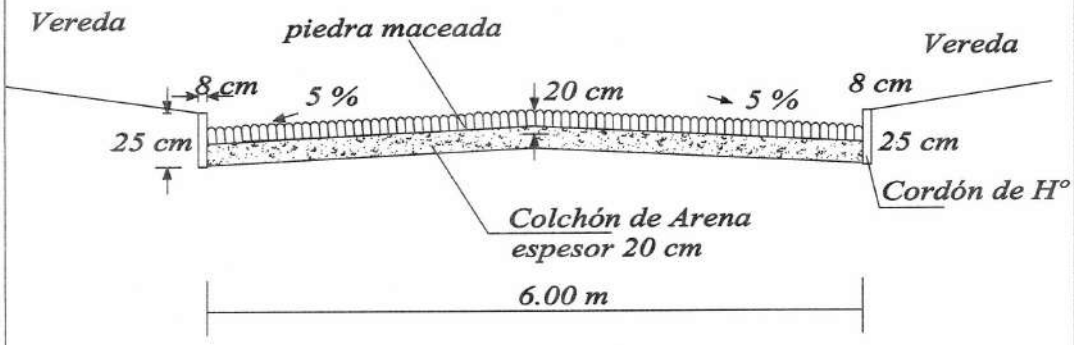
CORTE TRANSVERSAL