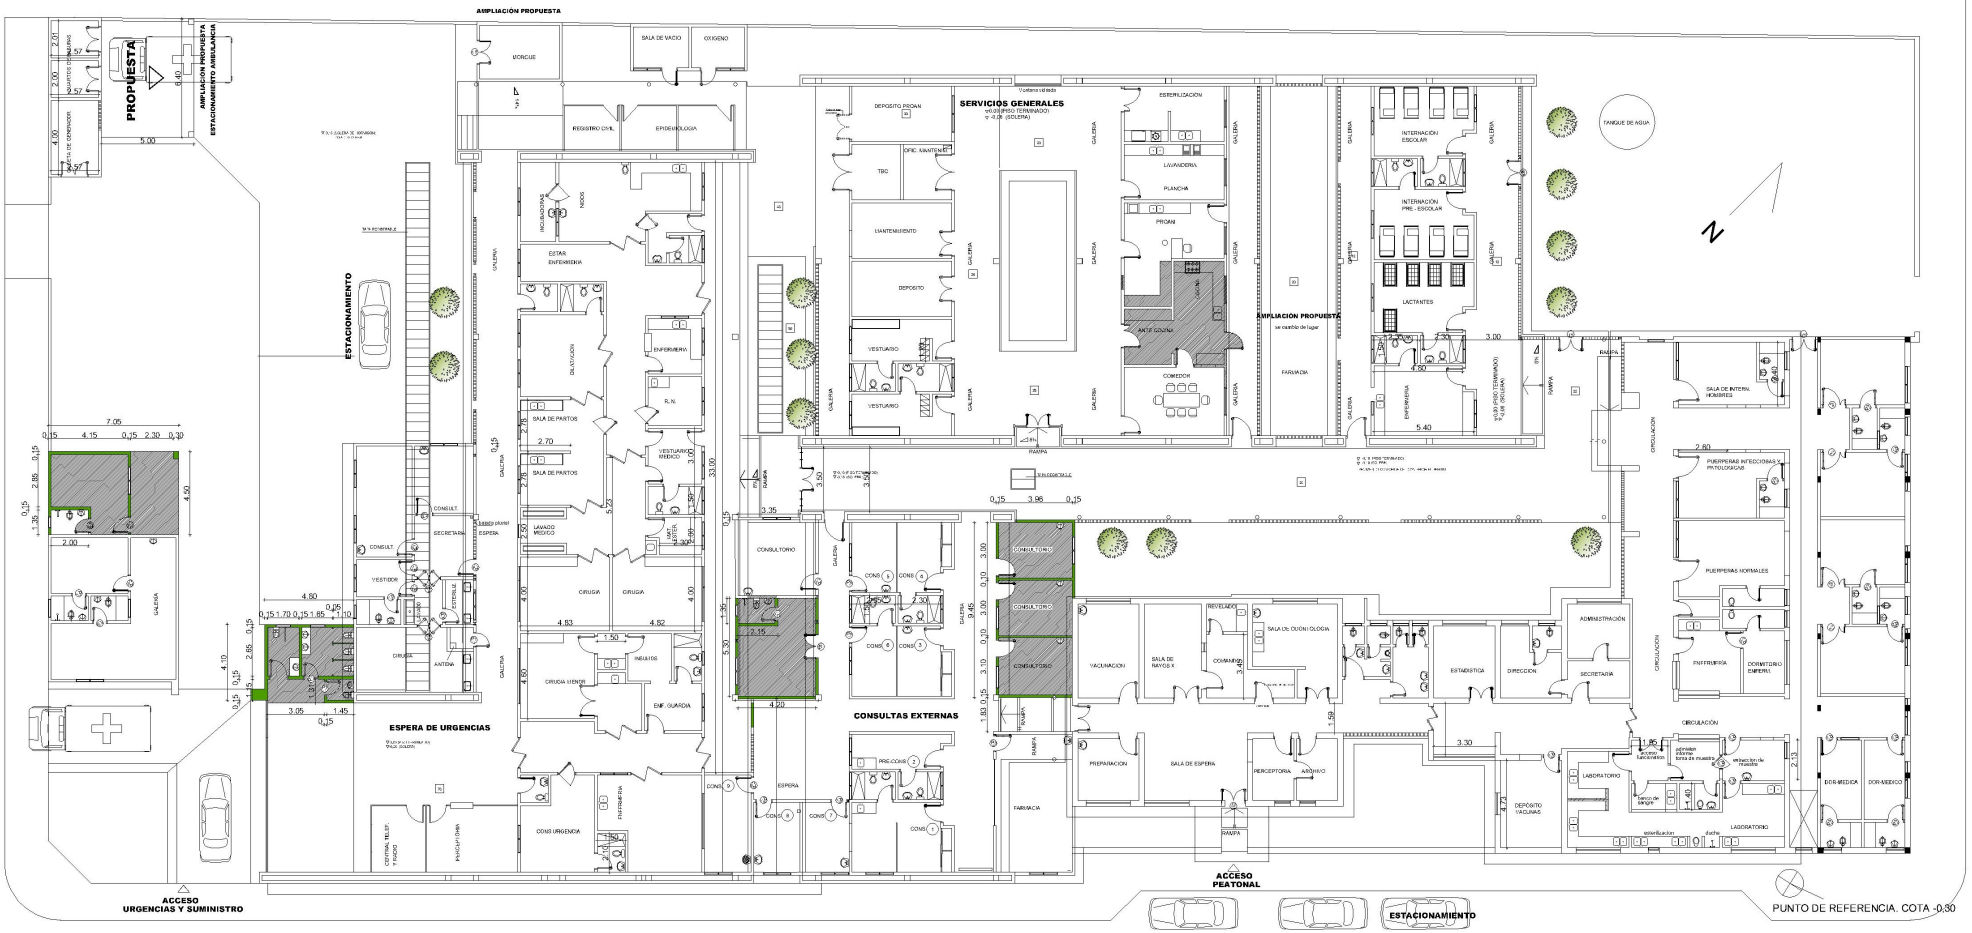

PLANTA ARQUITECTONICA GENERAL

ESC.: 1:100

HOSPITAL DE CURURUATY

CURUGUATY

GOBIERNO DEPARTAMENTAL DE CANINDEYU 2018-2023

MINISTERIO DE SALUD PUBLICA Y BIENESTAR SOCIAL