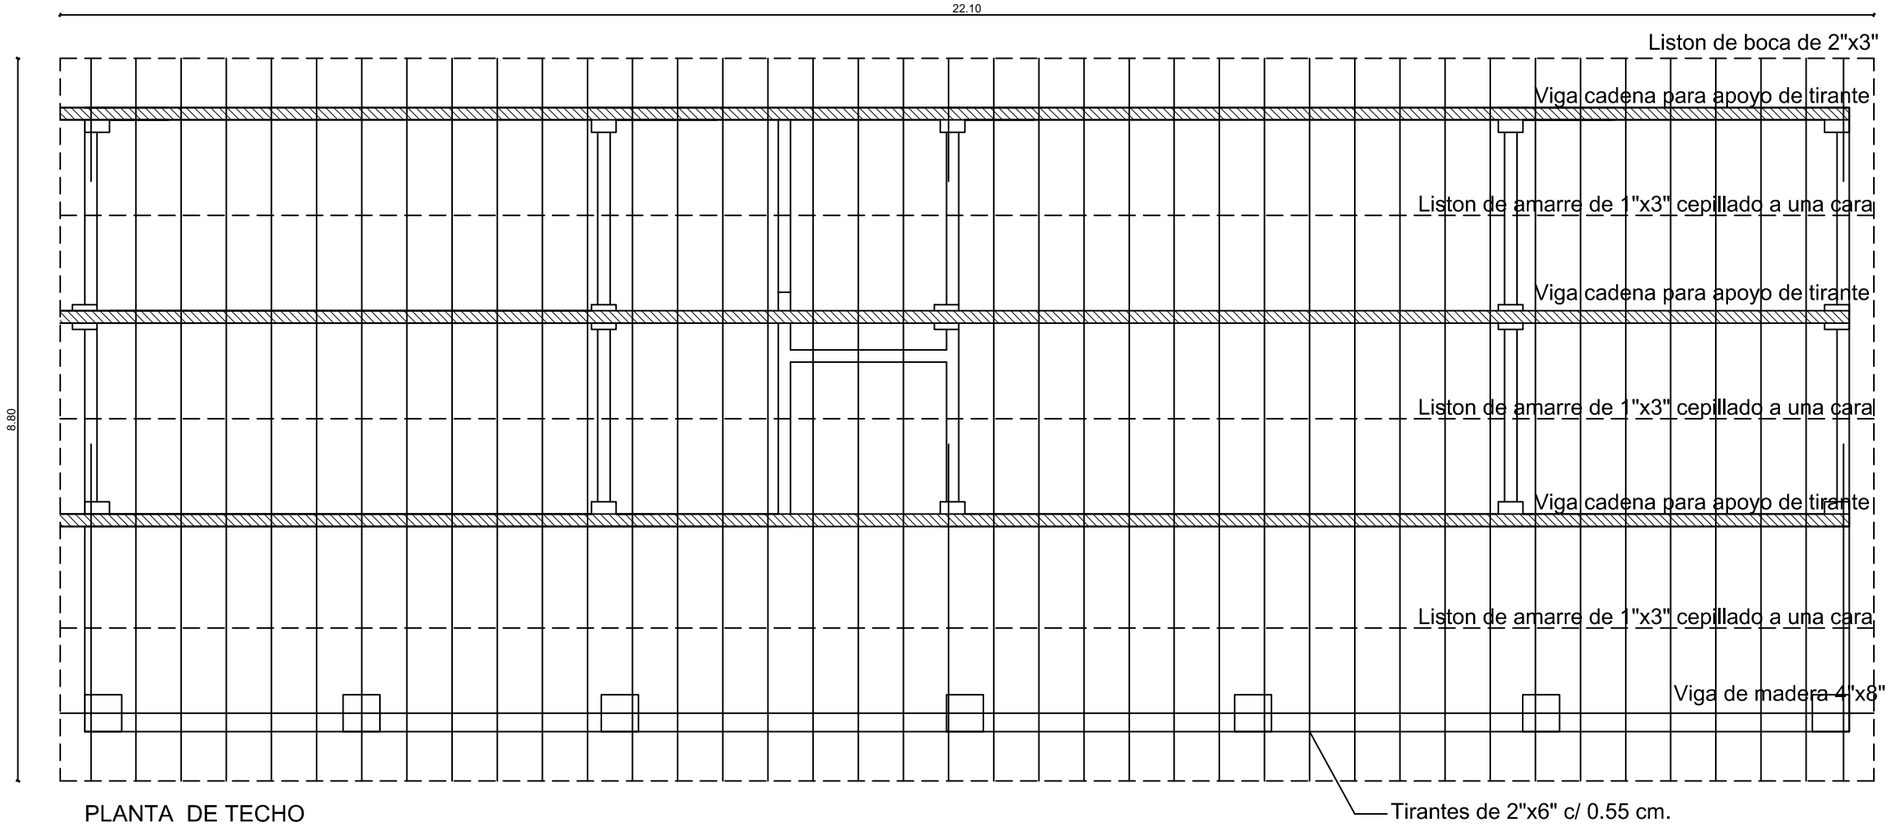

PLANTA DE TECHO
ESC.: 1:100

PROYECTO : REPARACION DE AULAS
ESC. BASICA N° 926 - NIÑO SALVADOR DEL MUNDO
UBICACIÓN : DISTRITO DE ACAHAY
PROFESIONAL : ARQUITECTO SANTIAGO FERREIRA

PROFESIONAL