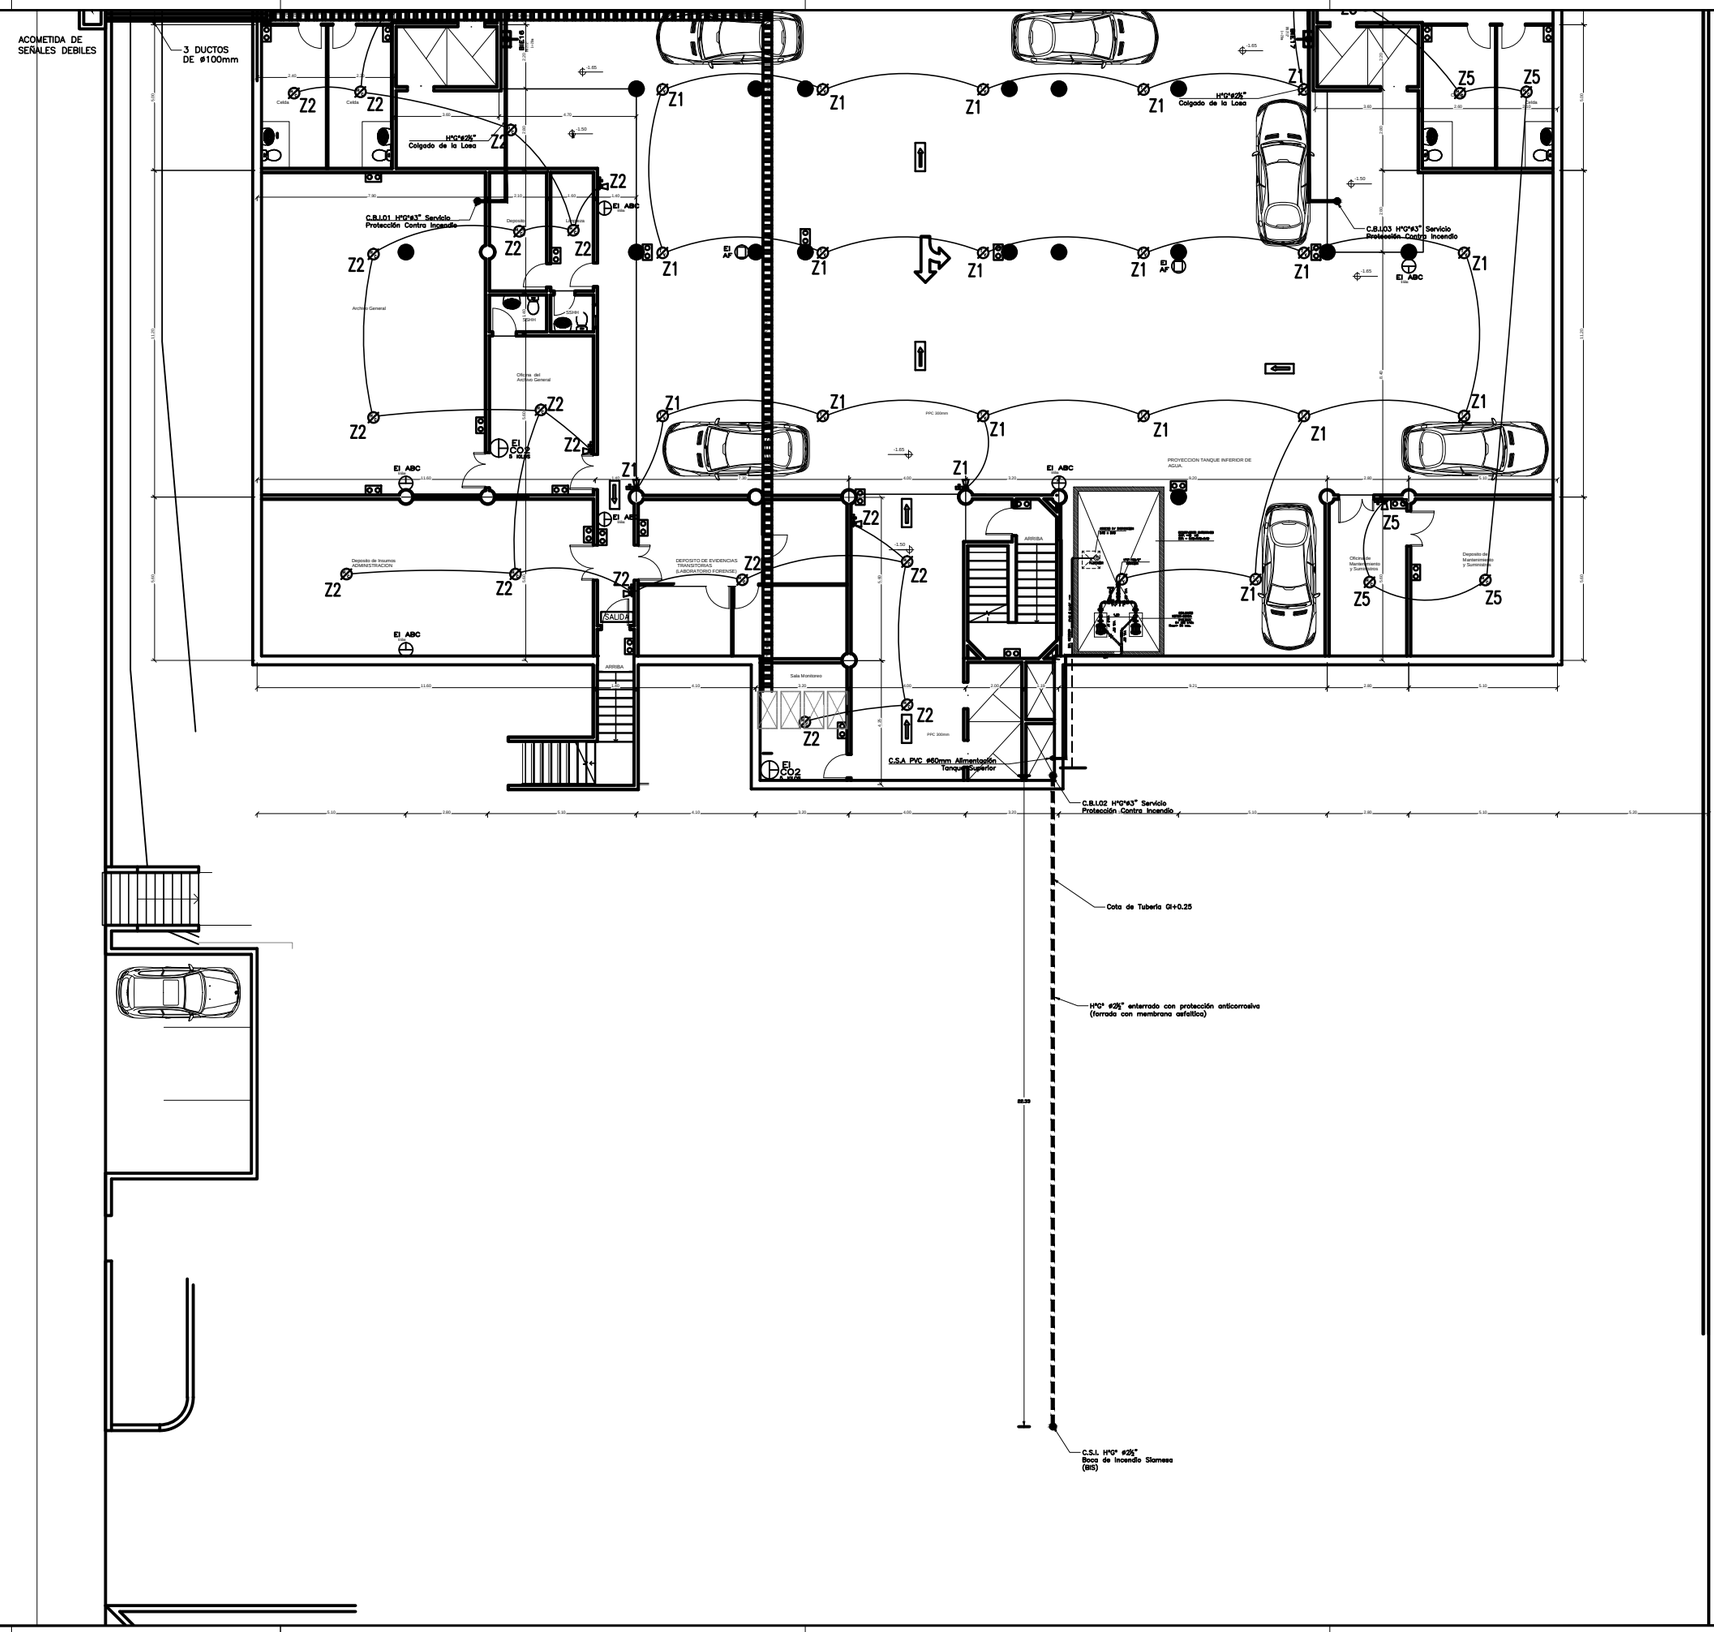

REFERENCIAS

DETECTOR DE HUMO/CALOR	ALARMA AUDIO VISUAL
DETECTOR TERMOVELOCIMETRICO	CARTEL INDICADOR SALIDA DE EMERGENCIA
PULSADOR MANUAL DE COMANDO	LUZ DE EMERGENCIA CON BATERIA AUTONOMA
BOCA DE INCENDIO EQUIPADA	EXTINTOR DE POLVO QUIMICO ABC
BOCA DE INCENDIO SIAMESA	EXTINTOR ANHIDRIDO CARBÓNICO CO2
EXTINTOR DE ARENA FINA	TUBERIA DE H°G–SIST. C/INCENDIO
CANERIA DE ø3/4" P/DETECTORES	EXTRACTOR O VENTILADOR AXIAL TIPO INDUSTRIAL
PANEL CENTRAL DE COMANDO	CARTEL SALIDA DE EMERGENCIA
TG–DD TABLERO GENERAL – DISYUNTORES DIFERENCIALES	DETECTOR DE HAZ PROYECTADO Y PLACA REFLECTORA

SISTEMA HIDRAULICO DE PREV. C/ INCENDIOS - PLANTA NIVEL: -1.50 - SUB SUELO-PARTE A

Ministerio Público
República del Paraguay
DIRECCION DE OBRAS Y PROYECTOS

MINISTERIO PUBLICO
FISCALIA GENERAL DEL ESTADO

PROYECTO DE SEDE REGIONAL-CIUDAD DE PEDRO JUAN CABALLERO

UBICACION:	JUAN.DE.AYOLAS.E/.MADAME.LYNCH.Y.PANCHITO.LOPEZ				
PROPIETARIO:	MINISTERIOPUBLICO				
DIRECCIÓN:	CHILE.E/YGATIMI.Y.JEJUI				
PROFESIONAL:	DIRECCION.DE.OBRAS.Y.PROYECTOS			**PAT.No:** -	
DIRECCIÓN:	CHILE.E/YGATIMI.Y.JEJUI				
CTA.CTE.CTRAL:	L2;M–116;S–III				
SUP. TERRENO:	5524,74.M2	**SUP.A CONSTRUIR:**	7.997 M2	ESCALA 1:100	LAMINA N° PCI-01

PROFESIONAL

PROPIETARIO