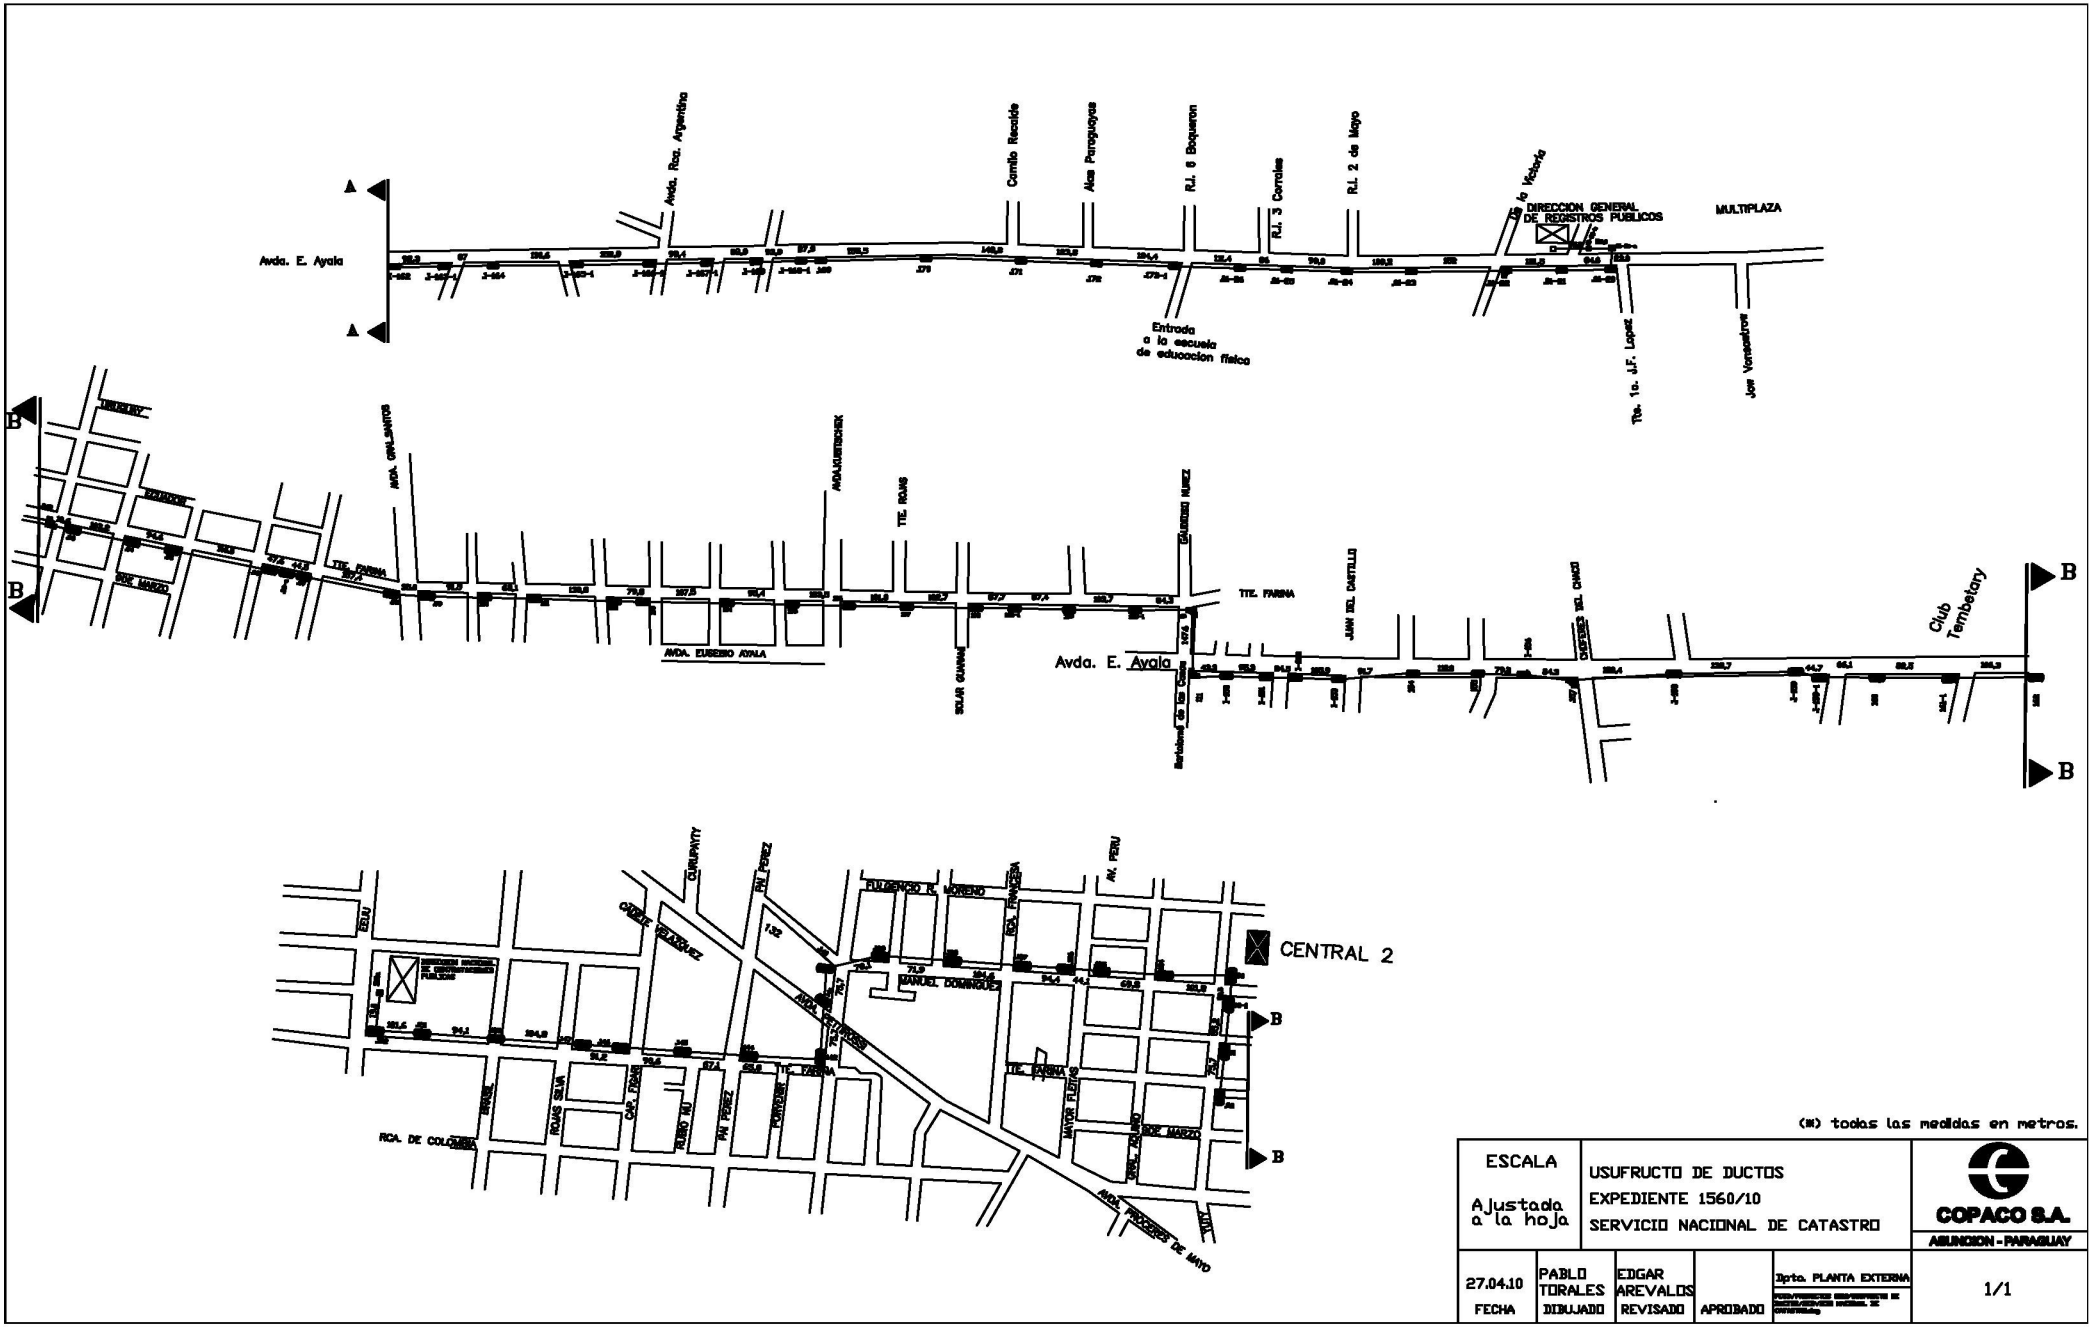
Avda. E. Ayala
Avda. Rca. Argentina
Camilo Recalde
Alas Paraguayas
R.I. 6 Boqueron
R.I. 3 Corrales
R.I. 2 de Mayo
Ca. la Victoria
DIRECCION GENERAL DE REGISTROS PUBLICOS
MULTIPLAZA
Entrada a la escuela de educacion fisica
Tte. 1o. J.F. Lopez
Jose Vansantvoet
TEMBETARY
AVDA. GRAL. SANTOS
AVDA. GUERRICHICO
TTE. ROJAS
GUARANI NUNEZ
TTE. FARIA
JUAN DEL CASTILLO
DAVID DEL CHACO
Club Tembetary
AVDA. EUSEBIO AYALA
SOLAR GUARANI
Avda. E. Ayala
Bartolome de las Casas
CENTRAL 2
GENU
CAPITAN VELAZQUEZ
PAI PEREZ
FULGENCIO R. MORENO
RCA. FRANCESA
AV. PERU
MANUEL DOMINGUEZ
AVDA. CAPITANES
TTE. FARIA
MAYOR FLEITAS
JOSE MARIA
ROMAS SILVA
CAP. FRANCO
RUBIO ÑU
KANDURE
RCA. DE COLOMBIA
AVDA. PROCERES DE MAYO
(M) todas las medidas en metros.
ESCALA
Ajustada a la hoja
USUFRUCTO DE DUCTOS
EXPEDIENTE 1560/10
SERVICIO NACIONAL DE CATASTRO
COPACO S.A.
ASUNCION - PARAGUAY
27.04.10
FECHA
PABLO TORALES
DIBUJADO
EDGAR AREVALOS
REVISADO
APROBADO
Dpto. PLANTA EXTERNA
1/1

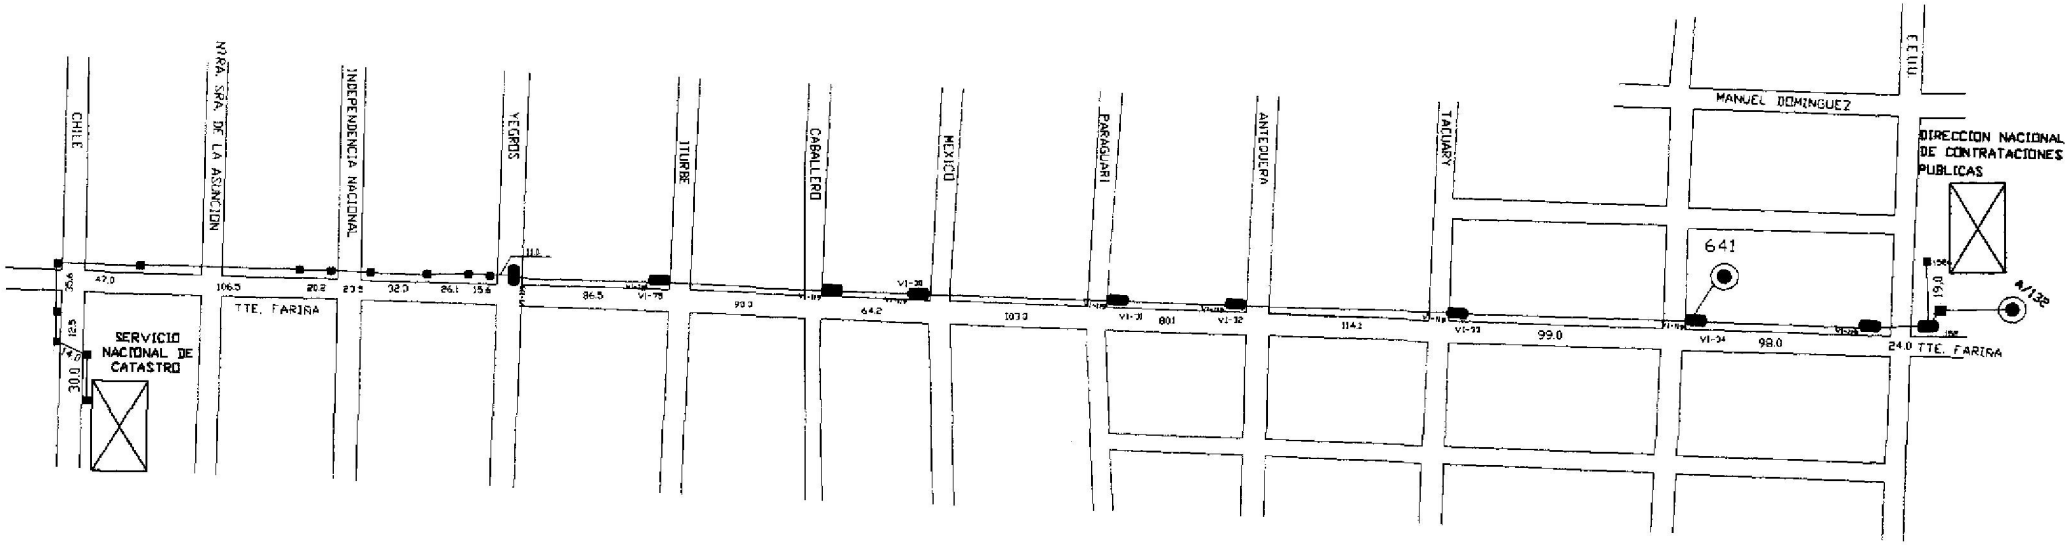

(*) todas las medidas en metros.

ESCALA Ajustada a la hoja	USUFRUCTO DE DUCTOS EXPEDIENTE 1560/10 SERVICIO NACIONAL DE CATASTRO				COPACO S.A. ASUNCION - PARAGUAY
27.04.10 FECHA	PABLO TORALES DIBUJADO	EDGAR AREVALOS REVISADO	APROBADO	Dpto. PLANTA EXTERNA PC03/PROYECTOS 2010/USUFRUCTO DE DUCTOS/SERVICIO NACIONAL DE CATASTRO.dwg	1/1

14

15

16

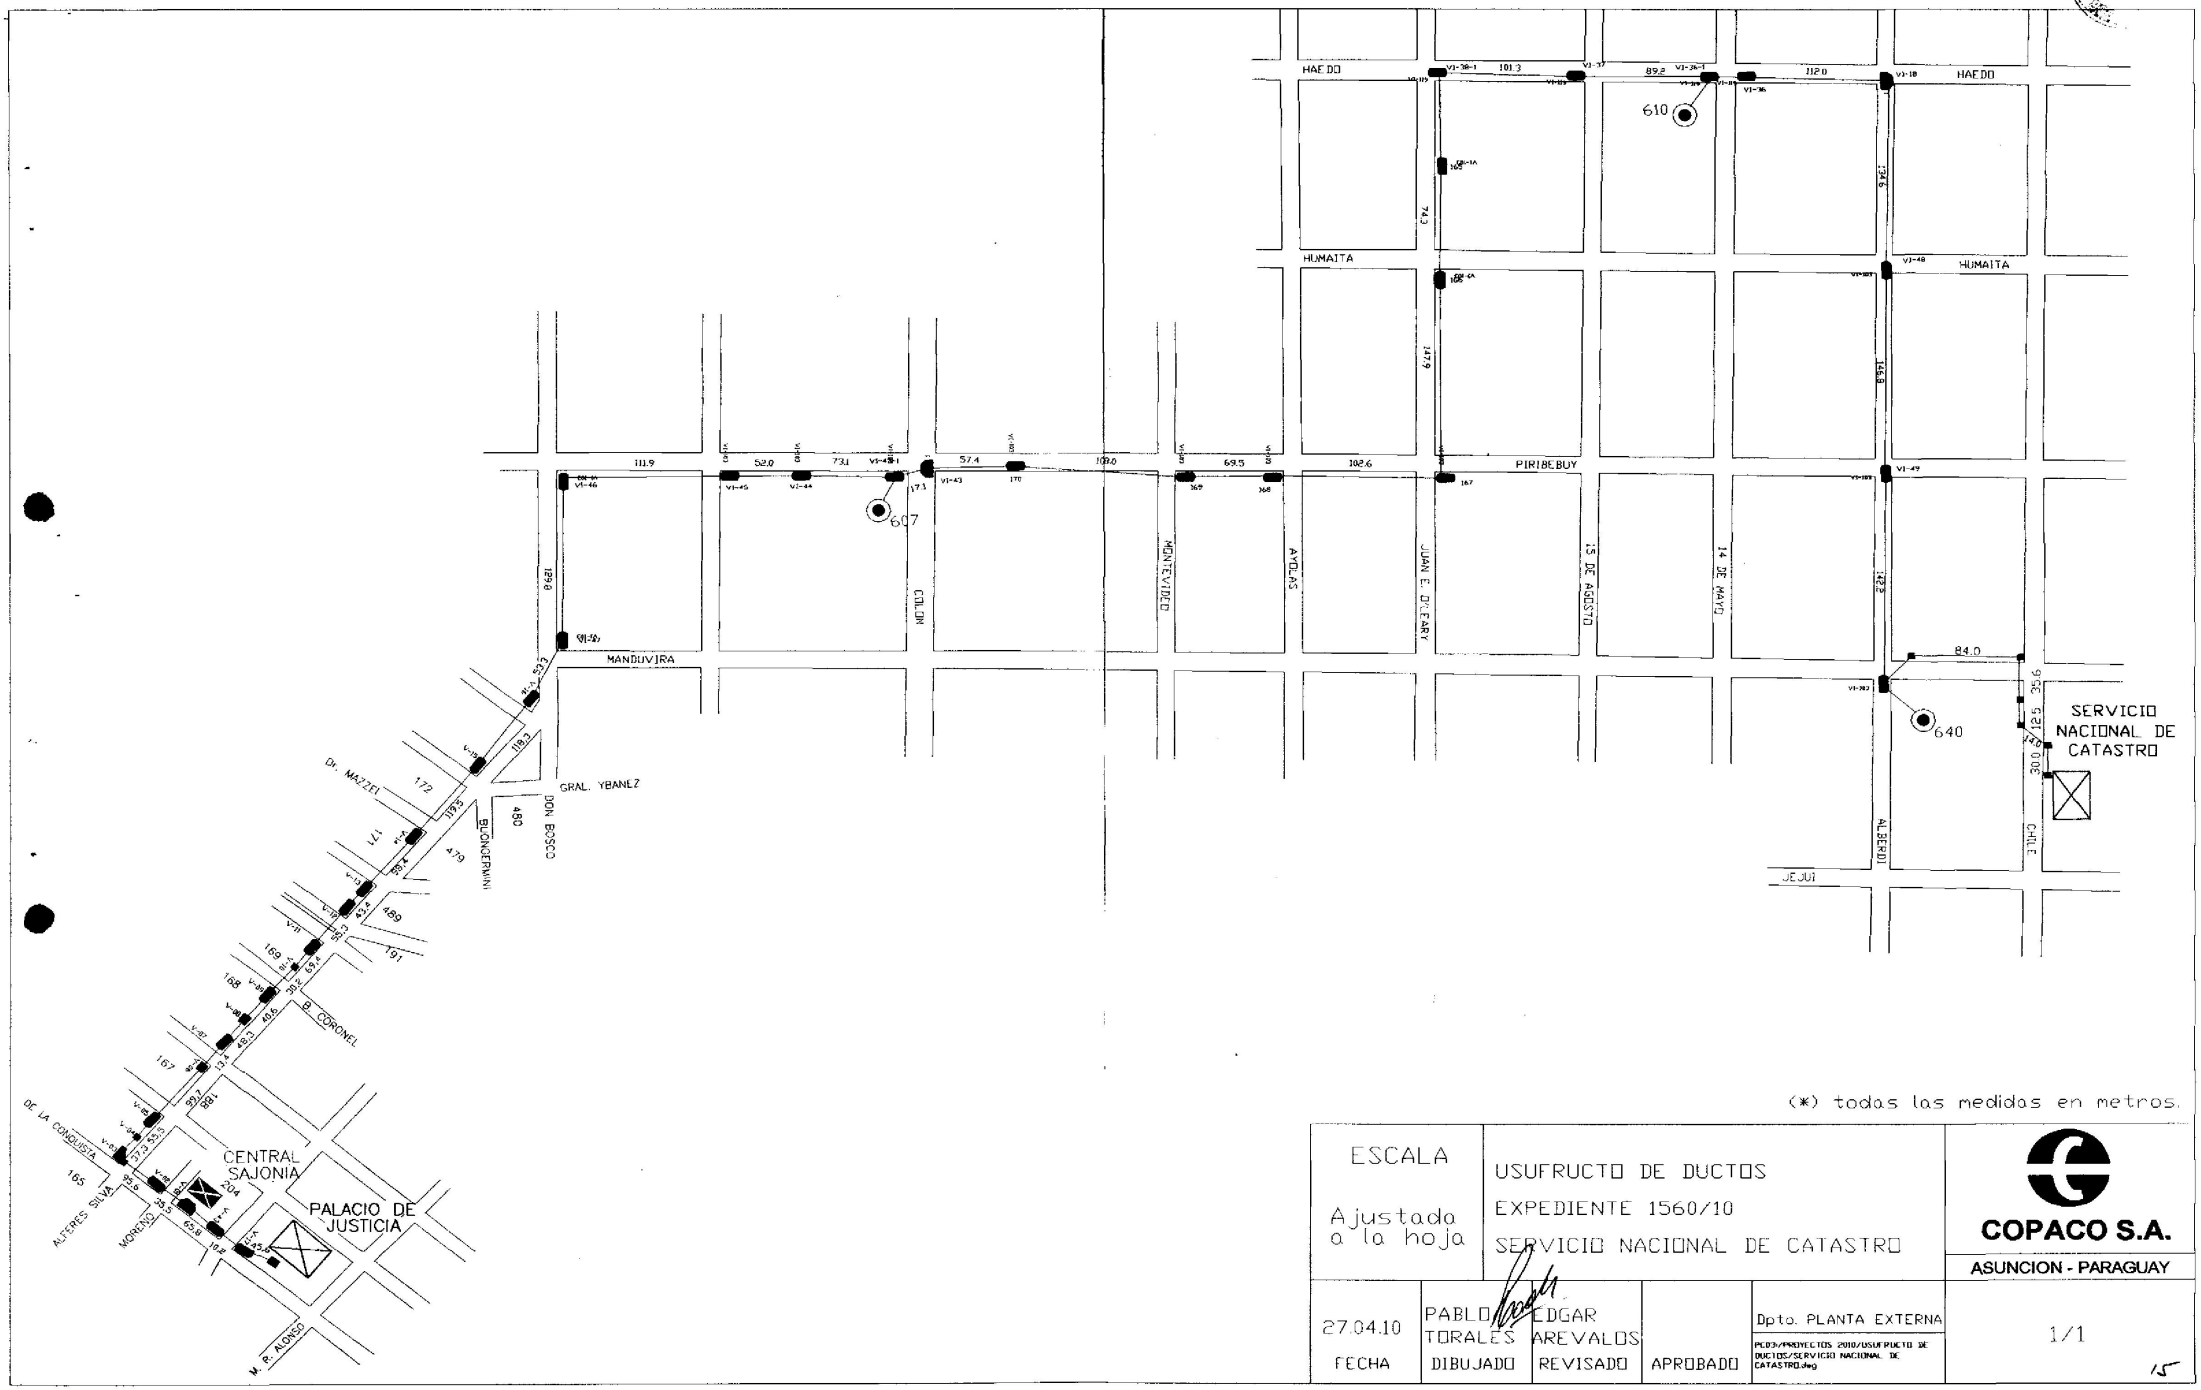

(*) todas las medidas en metros.

ESCALA Ajustada a la hoja	USUFRUCTO DE DUCTOS EXPEDIENTE 1560/10 SERVICIO NACIONAL DE CATASTRO				COPACO S.A. ASUNCION - PARAGUAY
27.04.10 FECHA	PABLO TORALES DIBUJADO	EDGAR AREVALOS REVISADO	APROBADO	Dpto. PLANTA EXTERNA PC03/PROYECTOS 2010/USUFRUCTO DE DUCTOS/SERVICIO NACIONAL DE CATASTRO.dwg	1/1

15

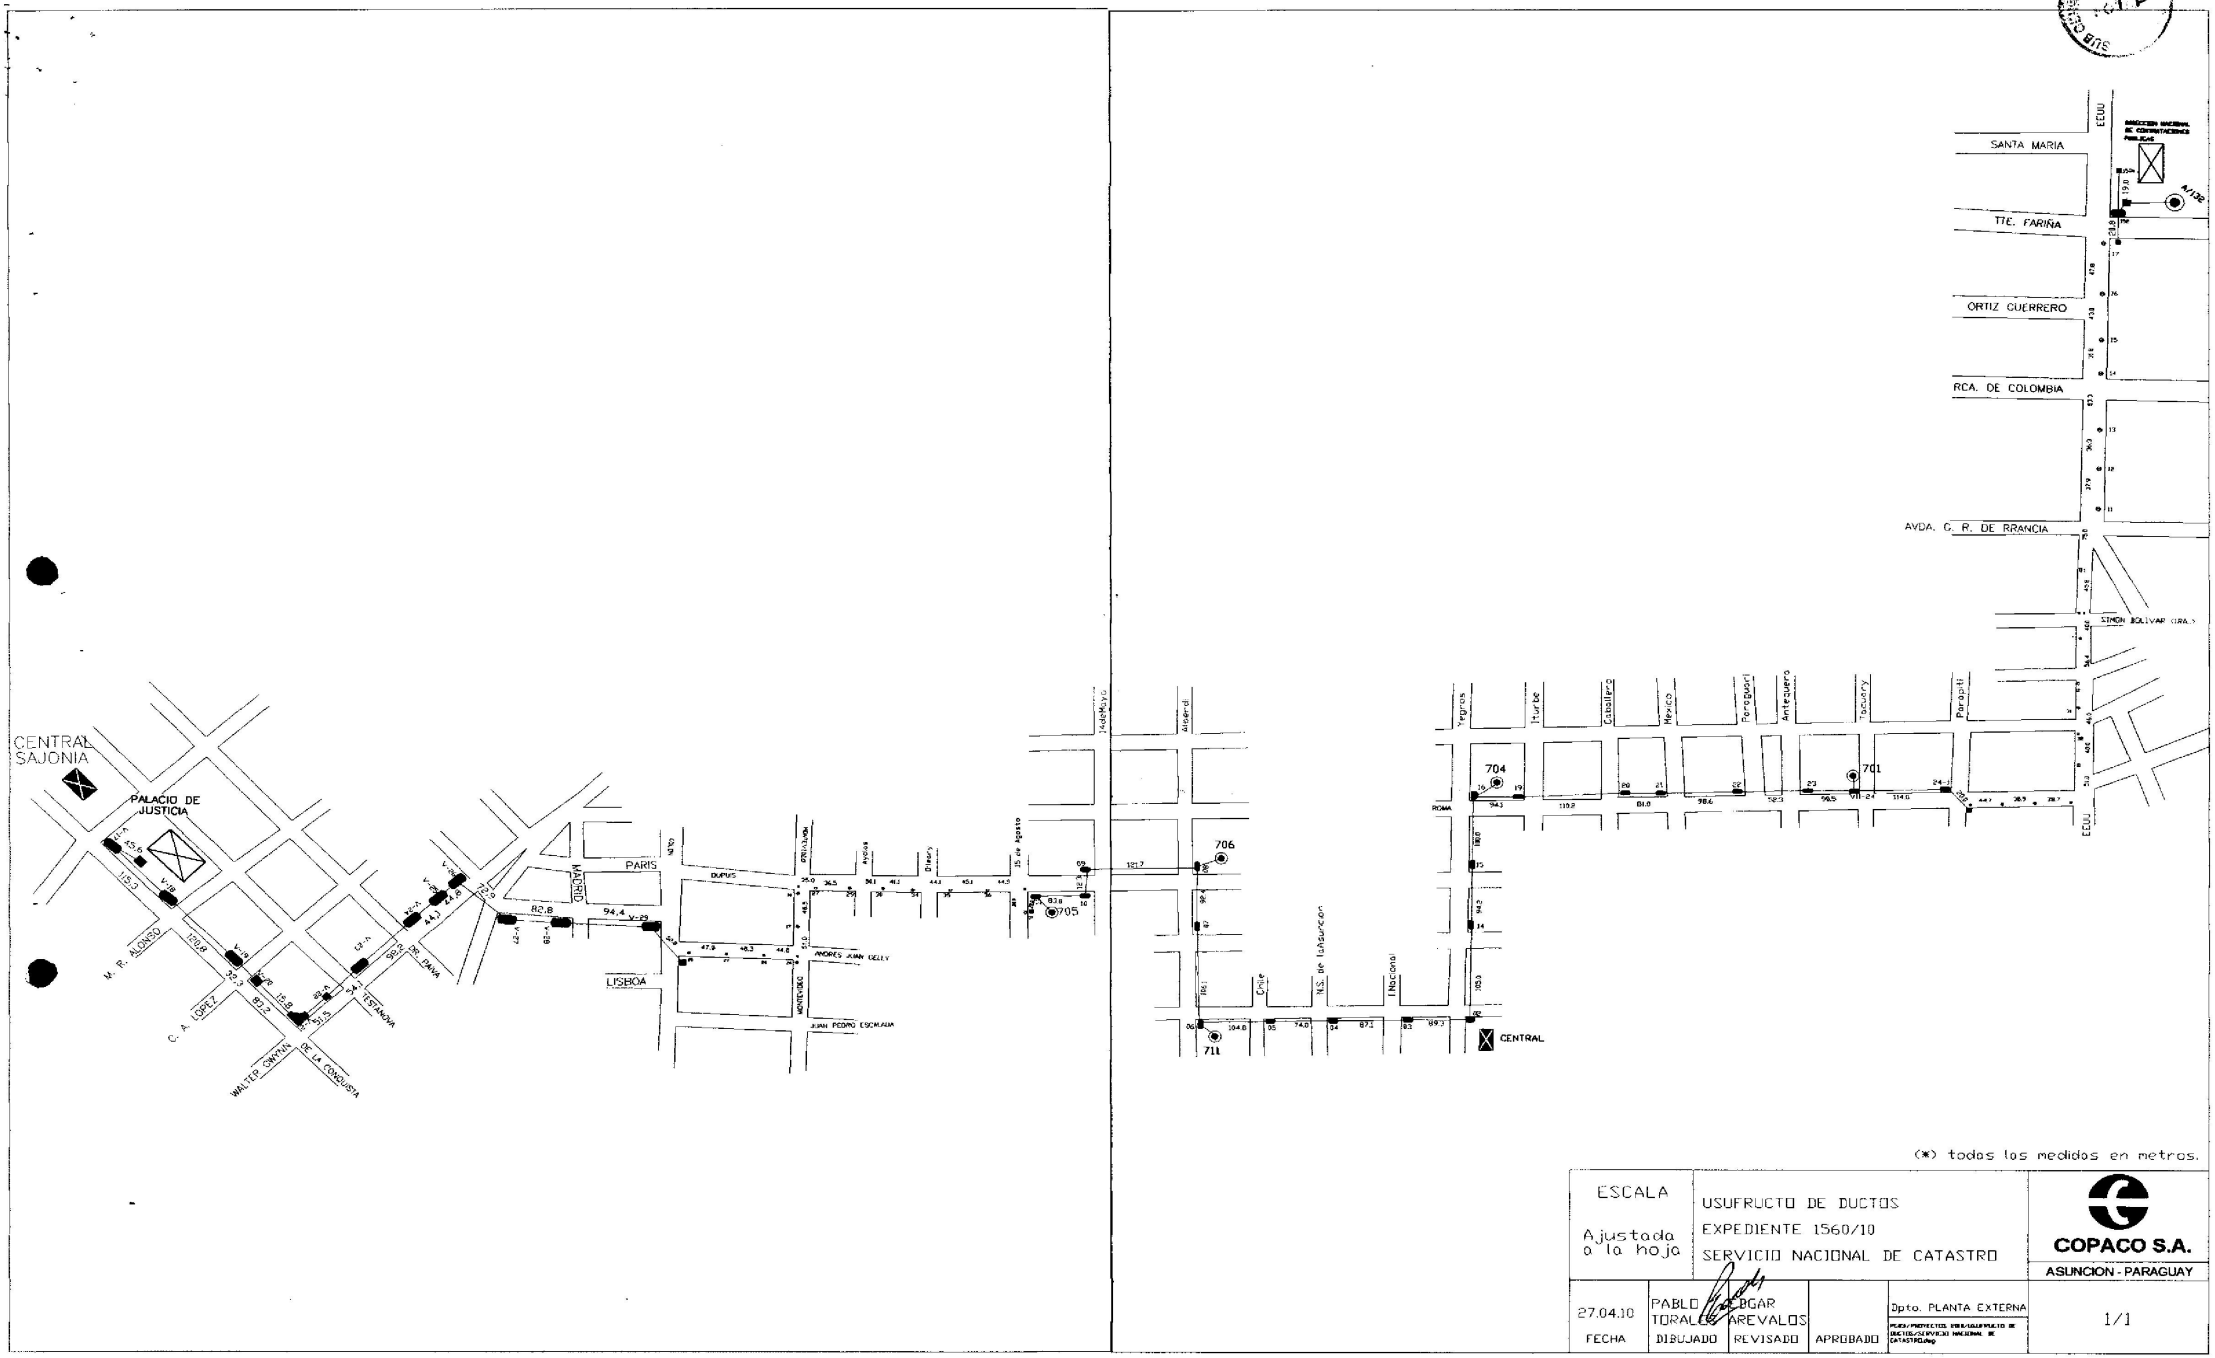

(*) todos los medidos en metros.

ESCALA Ajustada a la hoja	USUFRUCTO DE DUCTOS EXPEDIENTE 1560/10 SERVICIO NACIONAL DE CATASTRO				COPACO S.A. ASUNCION - PARAGUAY
27.04.10 FECHA	PABLO EDGAR TORALES AREVALOS DIBUJADO	REVISADO	APROBADO	Dpto. PLANTA EXTERNA PLAN-PROYECTOS 1560-USUFRUCTO DE DUCTOS-SERVICIO NACIONAL DE CATASTRO.dwg	1/1

16