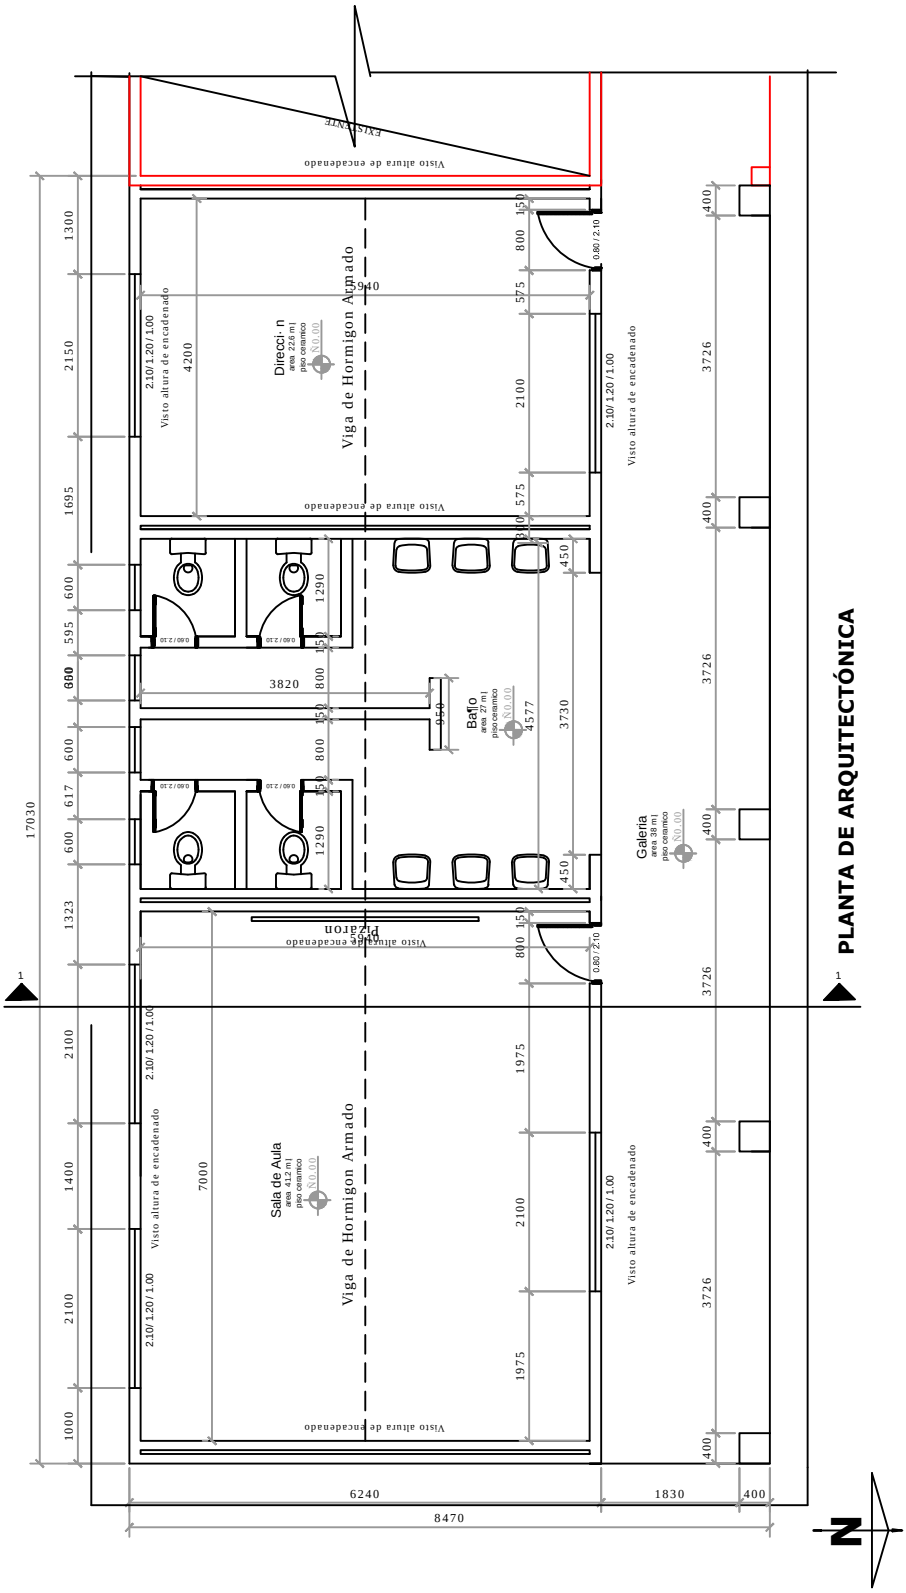

Proyecto para construcción de Aulas

Localizaci·n: San Rafael del Paran§ Km 10	Superficie a construir: 145m2	Descripcion:Planta Arquitect·nica
Propietario: Municipalidad	Fecha: 21 febrero 2013	Esc: 1/100

..... Propietario

..... Constructor

..... Profesional