PLANOS

MUNICIPALIDAD DE HOHENAU

PROYECTO DE EMPEDRADO

PLANIMETRIA
CALLE A
TRAMO: Entre U232-02-002, U232-02-007, U232-02-001 y U232-02-
BARRIO SAN BLAS

COMPUTO METRICO:

- SUPERFICIE A CONSTRUIR: 1.923,00 m2
- LONGITUD DEL TRAMO: 239,06 m
- CORDON CUNETA: 448,9 m
- BADEN: 16,00 m
- ANCHO DEL TRAMO: 8,00 m

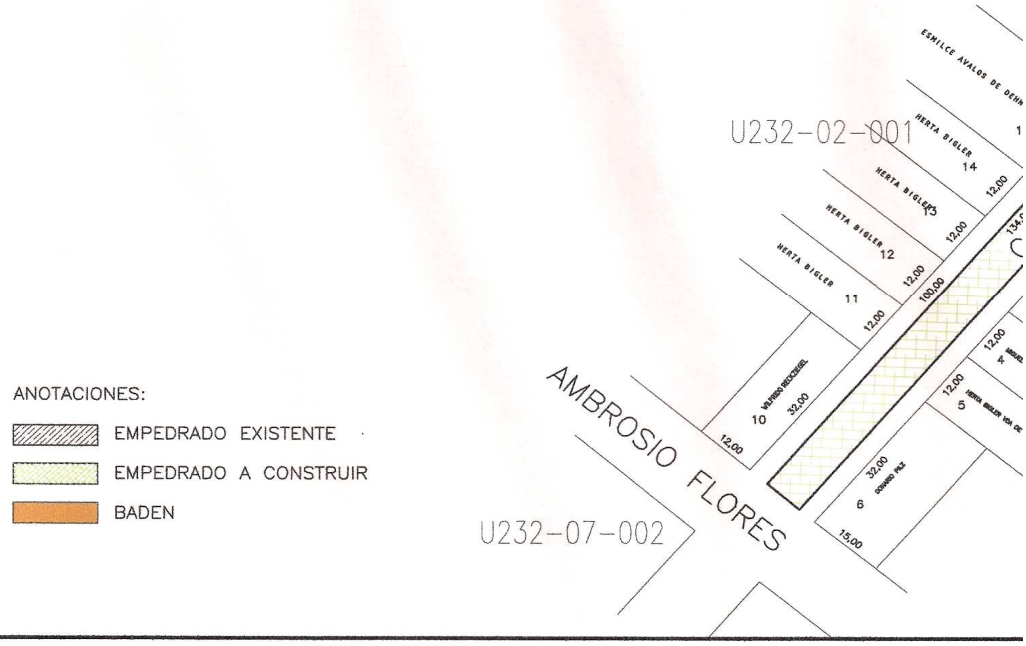

ANOTACIONES:

- EMPEDRADO EXISTENTE
- EMPEDRADO A CONSTRUIR
- BADEN

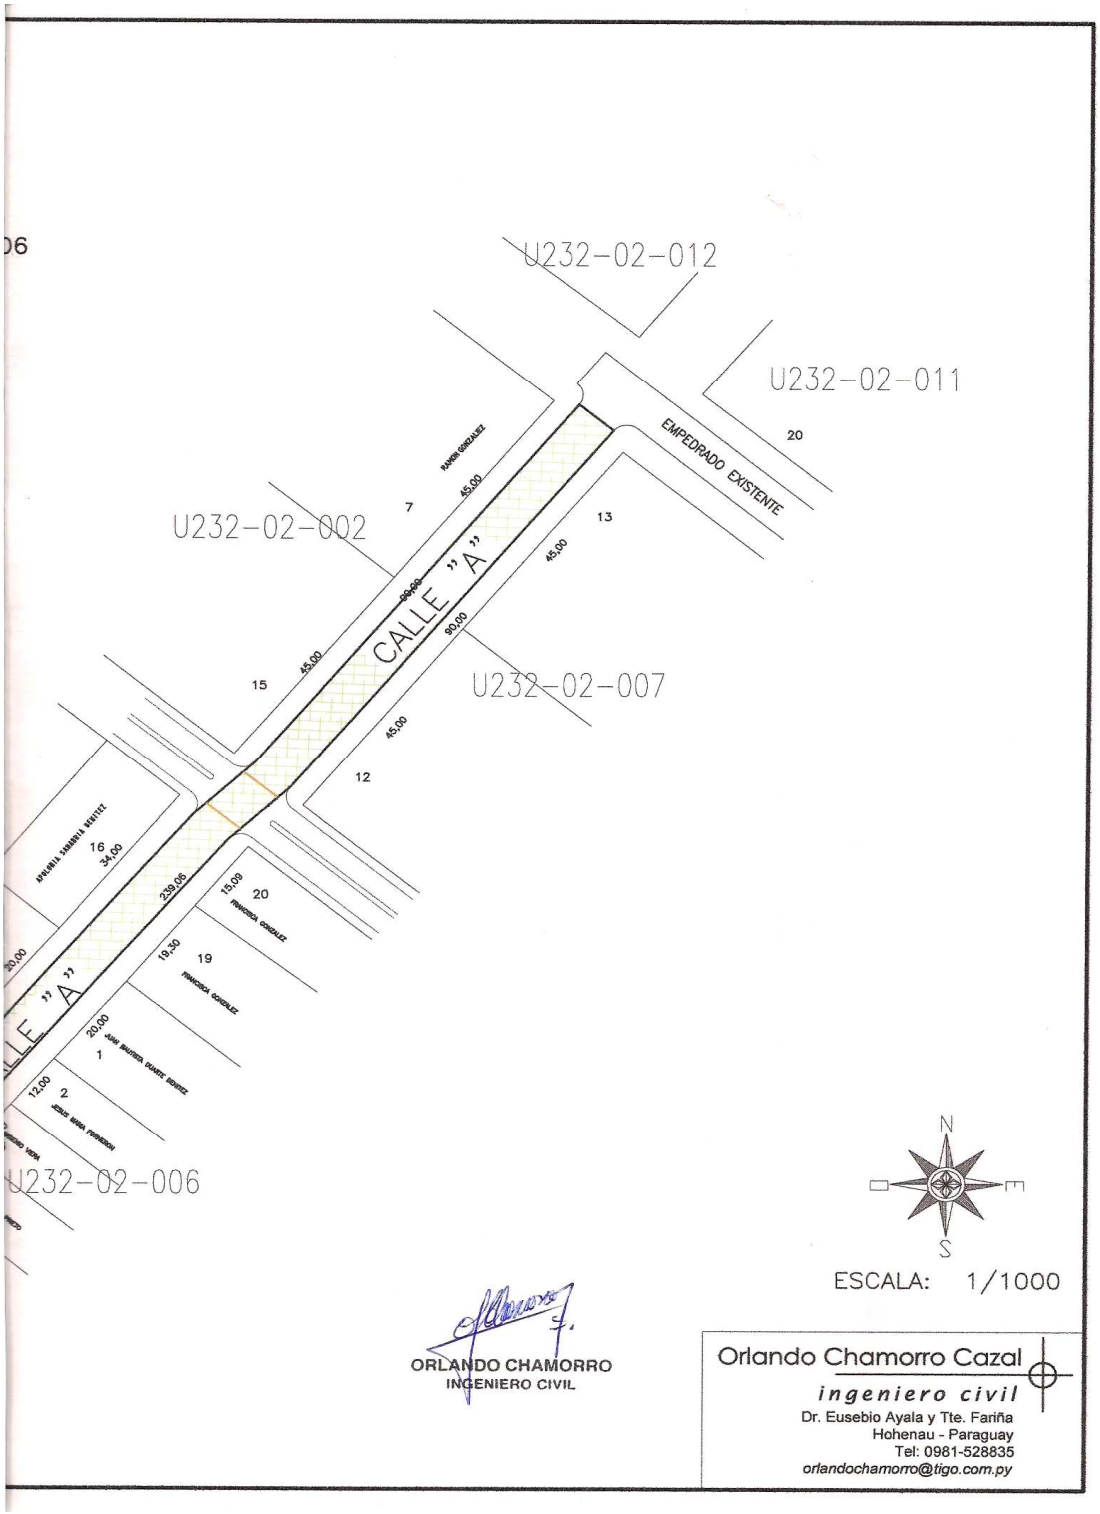
U232-02-012
U232-02-011
U232-02-002
U232-02-007
U232-02-006
EMPEDRADO EXISTENTE
CALLE "A"
7
13
15
12
16
20
19
1
2
45,00
90,00
34,00
239,06
15,09
19,30
20,00
12,00
N
S
E
O
ESCALA: 1/1000
ORLANDO CHAMORRO
INGENIERO CIVIL
Orlando Chamorro Cazal
ingeniero civil
Dr. Eusebio Ayala y Tte. Fariña
Hohenau - Paraguay
Tel: 0981-528835
orlandochamorro@tigo.com.py

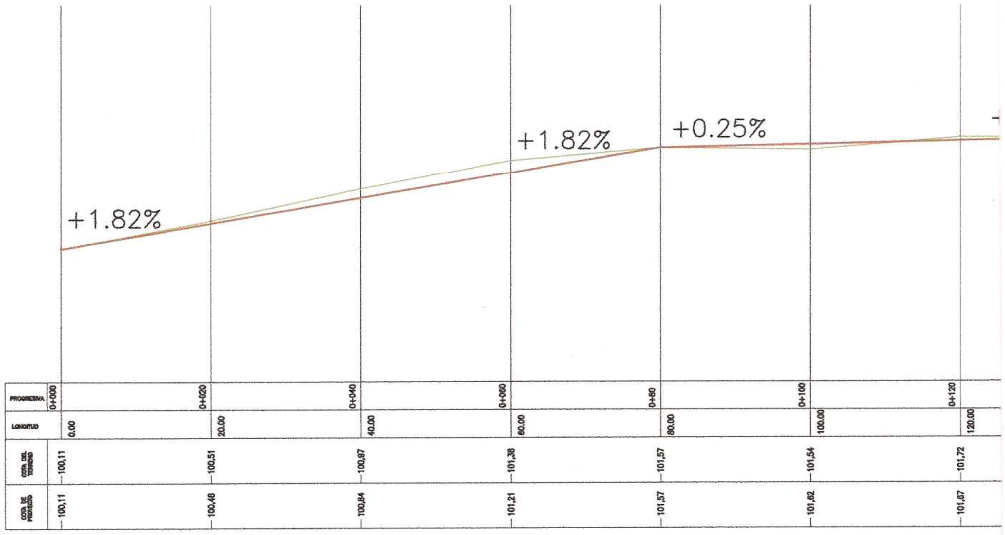
+1.82%
+1.82%
+0.25%
PROGRESIVA
0+000
0+020
0+040
0+060
0+080
0+100
0+120
LONGITUD
0.00
20.00
40.00
60.00
80.00
100.00
120.00
COTA DEL TERRENO
100.11
100.51
100.97
101.38
101.57
101.54
101.72
COTA DE RASANTE
100.11
100.48
100.84
101.21
101.57
101.92
101.97

ESC

MUNICIPALIDAD DE HOHENAU

PROYECTO DE EMPEDRADO

ALTIMETRIA
CALLE A
TRAMO: Entre U232-02-002, U232-02-007, U232-02-001 y U232-02-006
BARRIO SAN BLAS

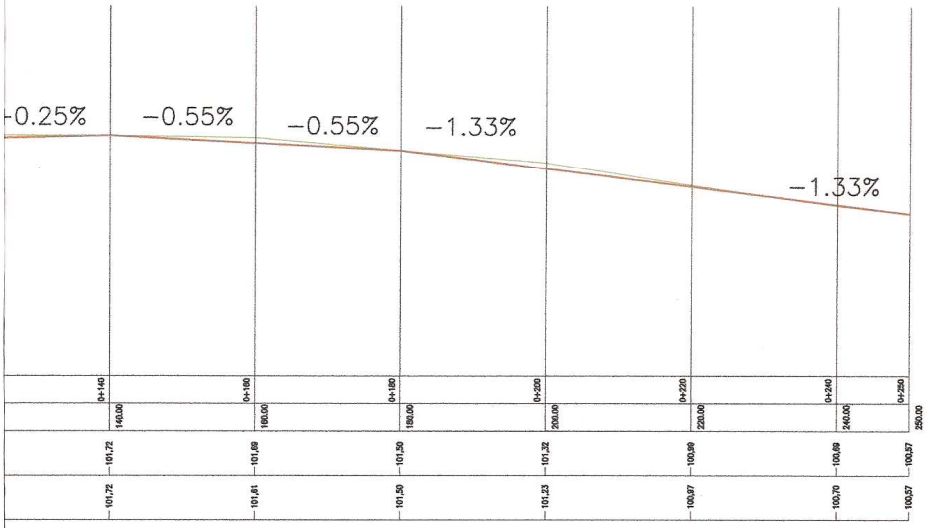

ORLANDO CHAMORRO
INGENIERO CIVIL

ALAS:

HORIZONTAL: 1/750
VERTICAL: 1/75

Orlando Chamorro Cazal
ingeniero civil
Dr. Eusebio Ayala y Tte. Fariña
Hohenau - Paraguay
Tel: 0981-528835
orlandochamorro@tigo.com.py

MUNICIPALIDAD DE HOHENAU

PROYECTO DE EMPEDRADO

ALTIMETRIA
CALLE A
TRAMO: Entre U232-02-002, U232-02-007, U232-02-001 y U232-02-006
BARRIO SAN BLAS

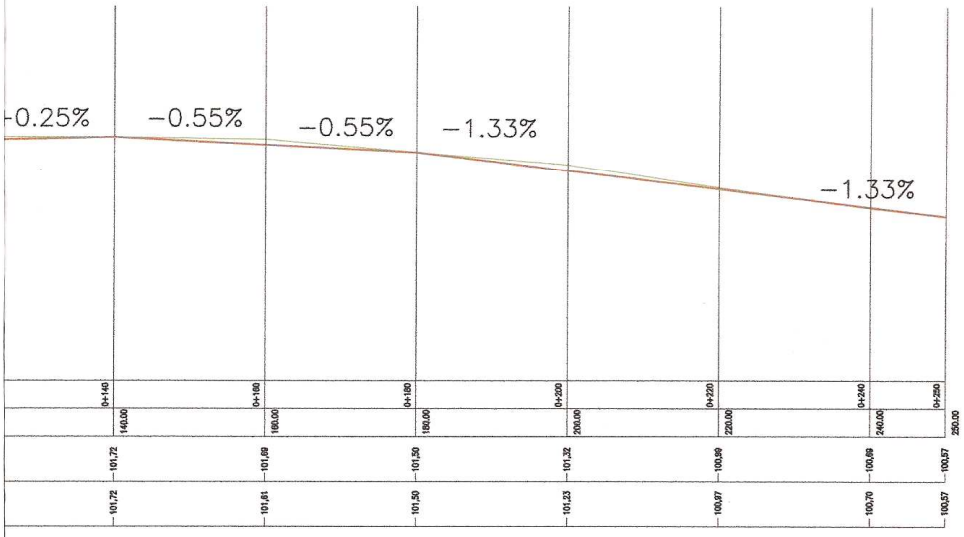

ORLANDO CHAMORRO
INGENIERO CIVIL

ESCALAS:

HORIZONTAL: 1/750
VERTICAL: 1/75

Orlando Chamorro Cazal
ingeniero civil
Dr. Eusebio Ayala y Tte. Fariña
Hohenau - Paraguay
Tel: 0981-528835
orlandochamorro@tigo.com.py

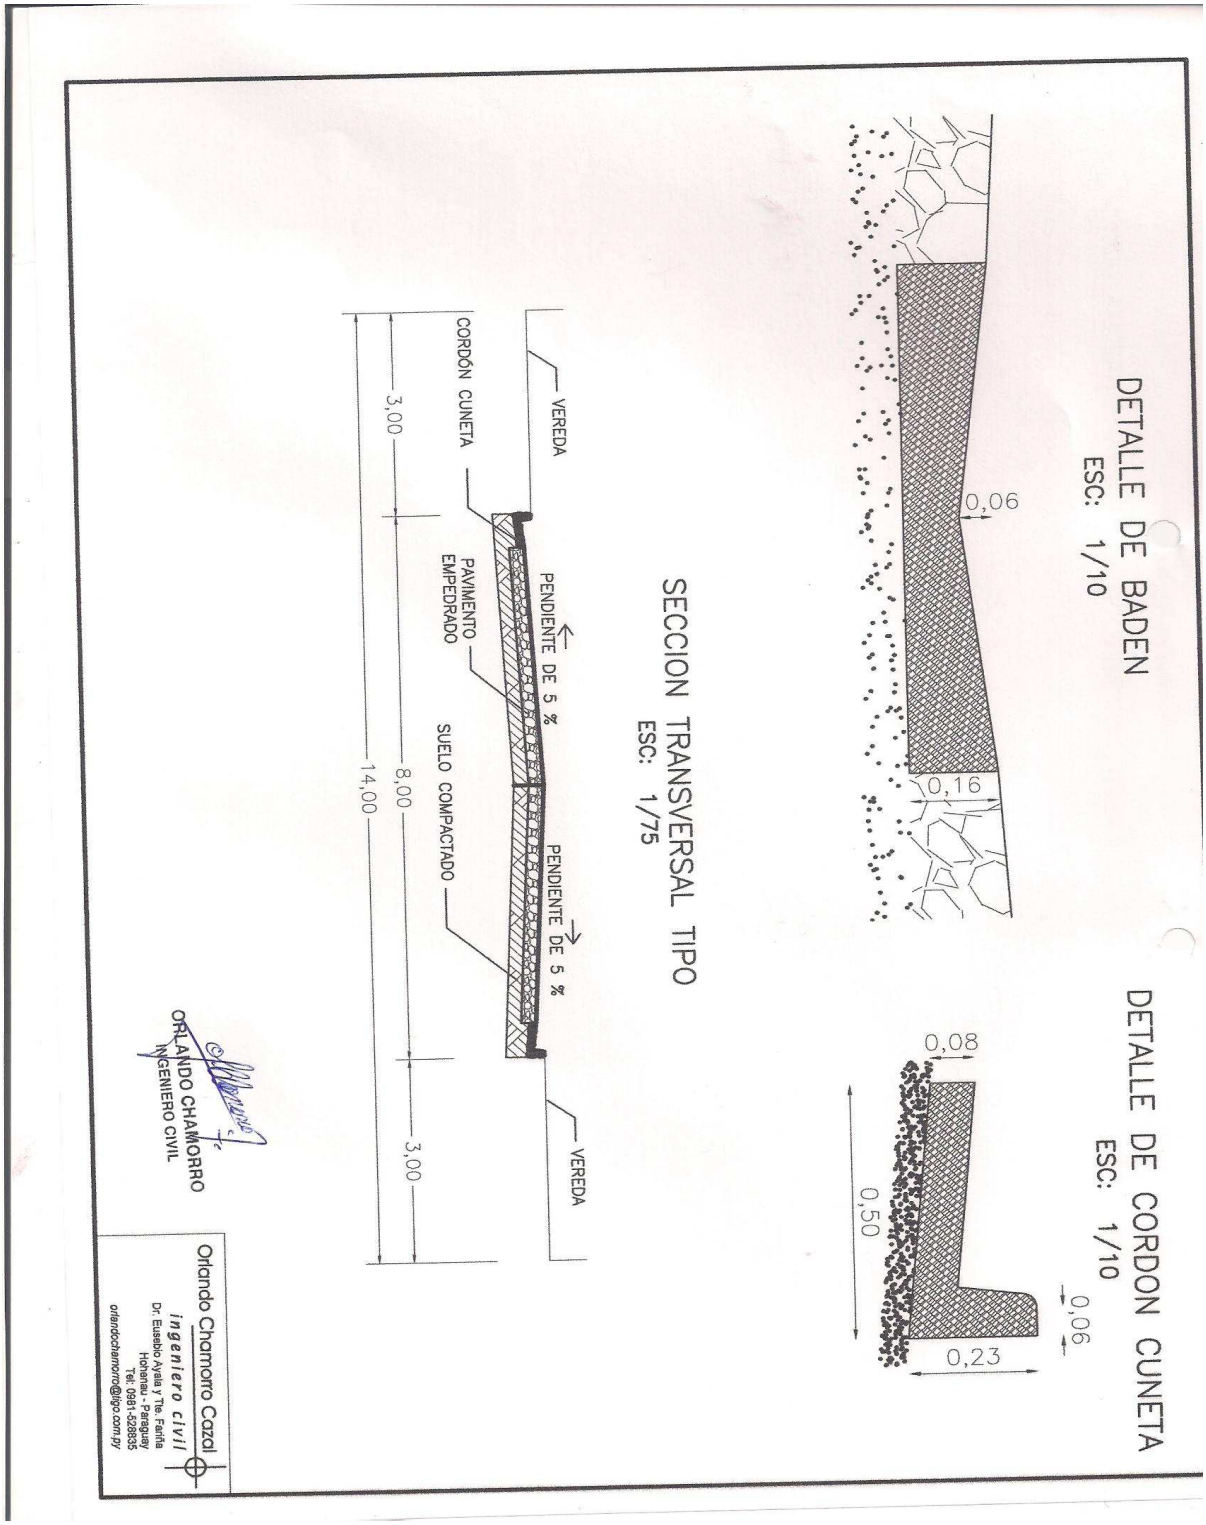
DETALLE DE BADEN
ESC: 1/10
0,06
0,16
DETALLE DE CORDON CUNETA
ESC: 1/10
0,08
0,50
0,06
0,23
SECCION TRANSVERSAL TIPO
ESC: 1/75
VEREDA
CORDÓN CUNETA
PAVIMENTO EMPEDRADO
PENDIENTE DE 5 %
SUELO COMPACTADO
PENDIENTE DE 5 %
VEREDA
3,00
8,00
3,00
14,00
ORLANDO CHAMORRO
INGENIERO CIVIL
Orlando Chamorro Cazal
ingeniero civil
Dr. Eusebio Ayala y Tte. Fariña
Hohenau - Paraguay
Tel: 0981-328835
orlandochamorro@tigo.com.py