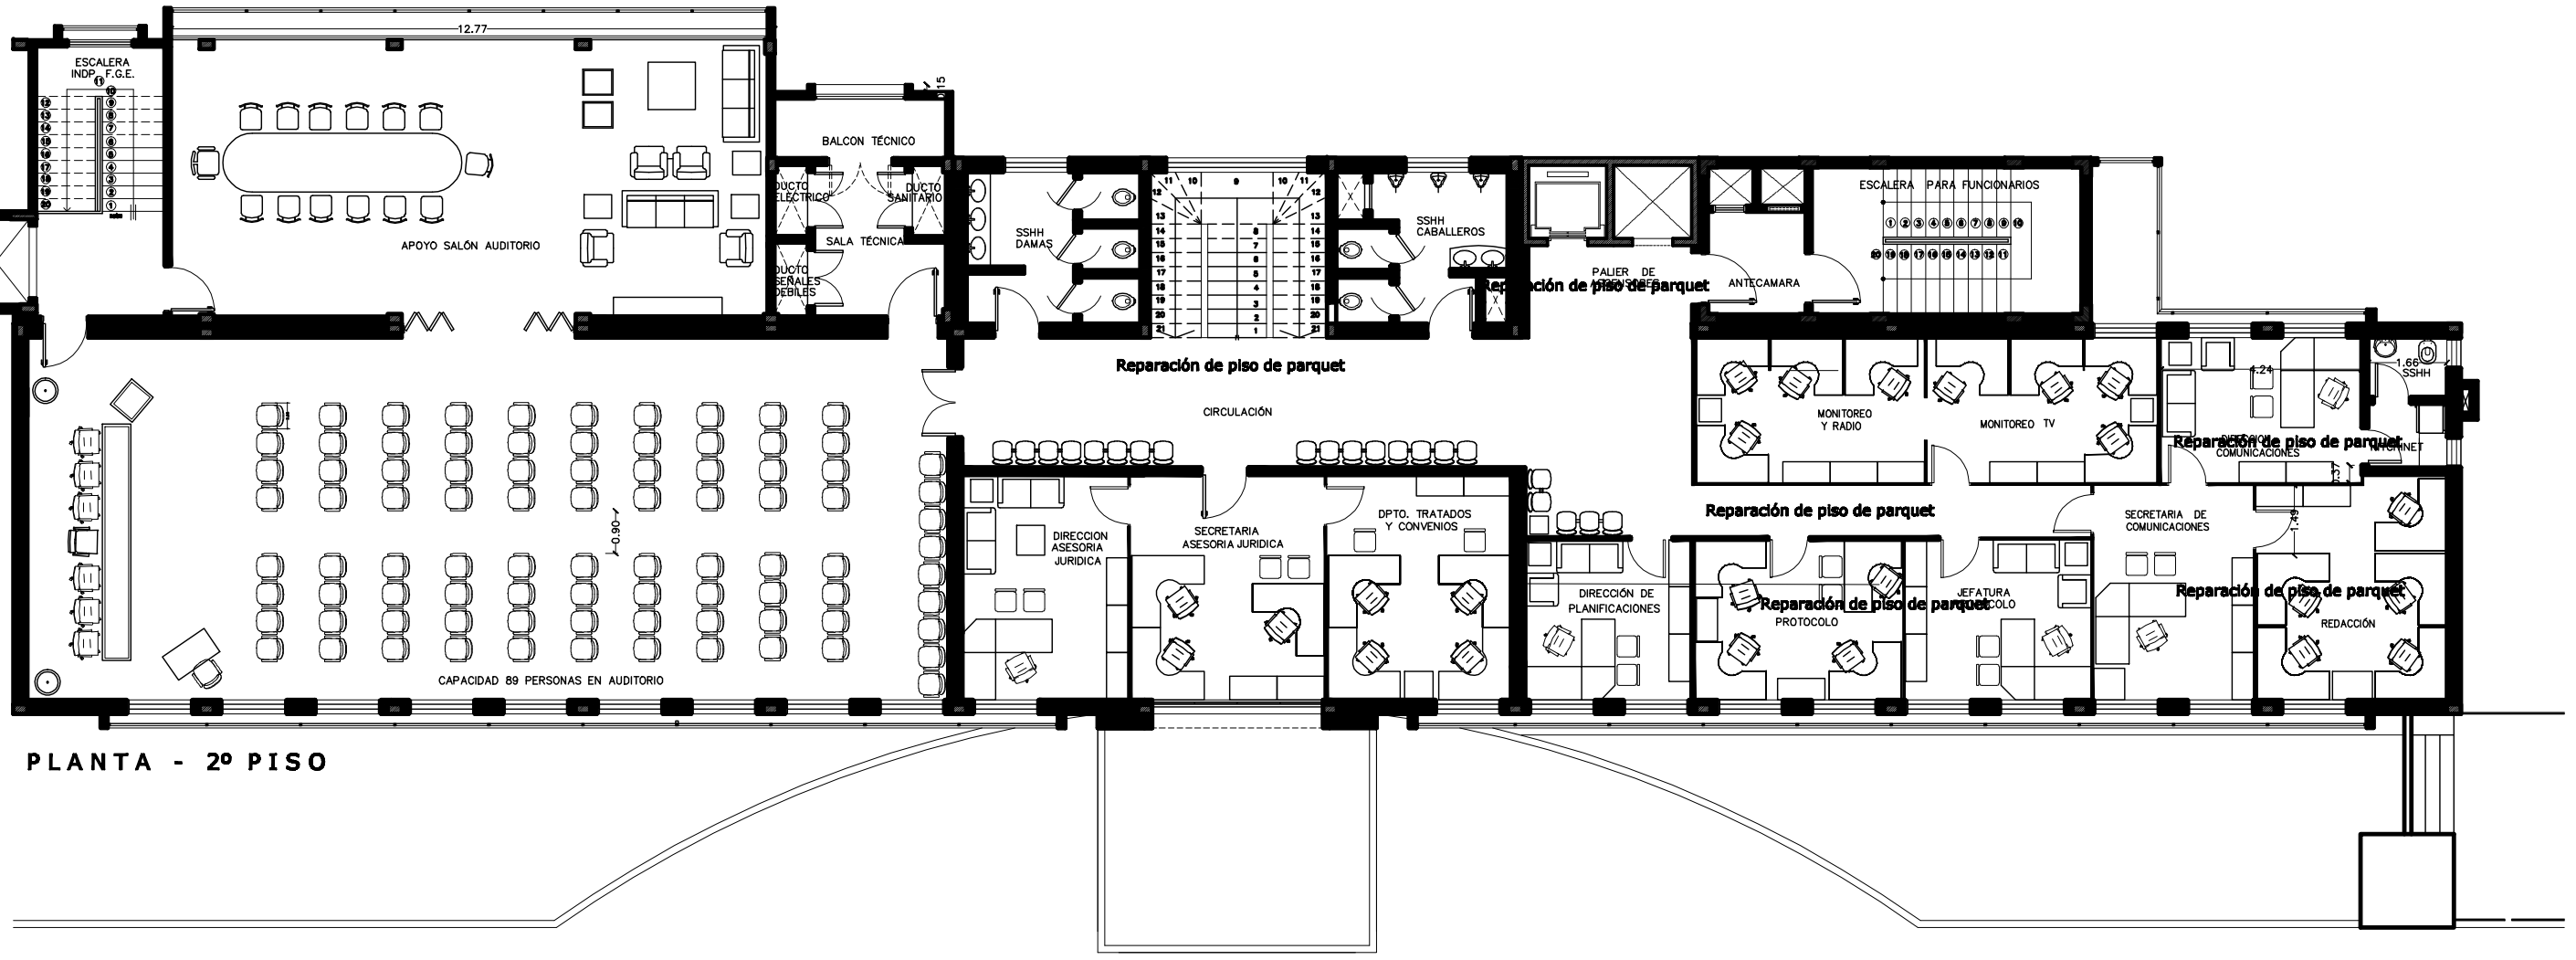

MINISTERIO PUBLICO

BLOQUE 1–PLANTA 2do PISO

DIRECCIÓN DE OBRAS Y PROYECTOS