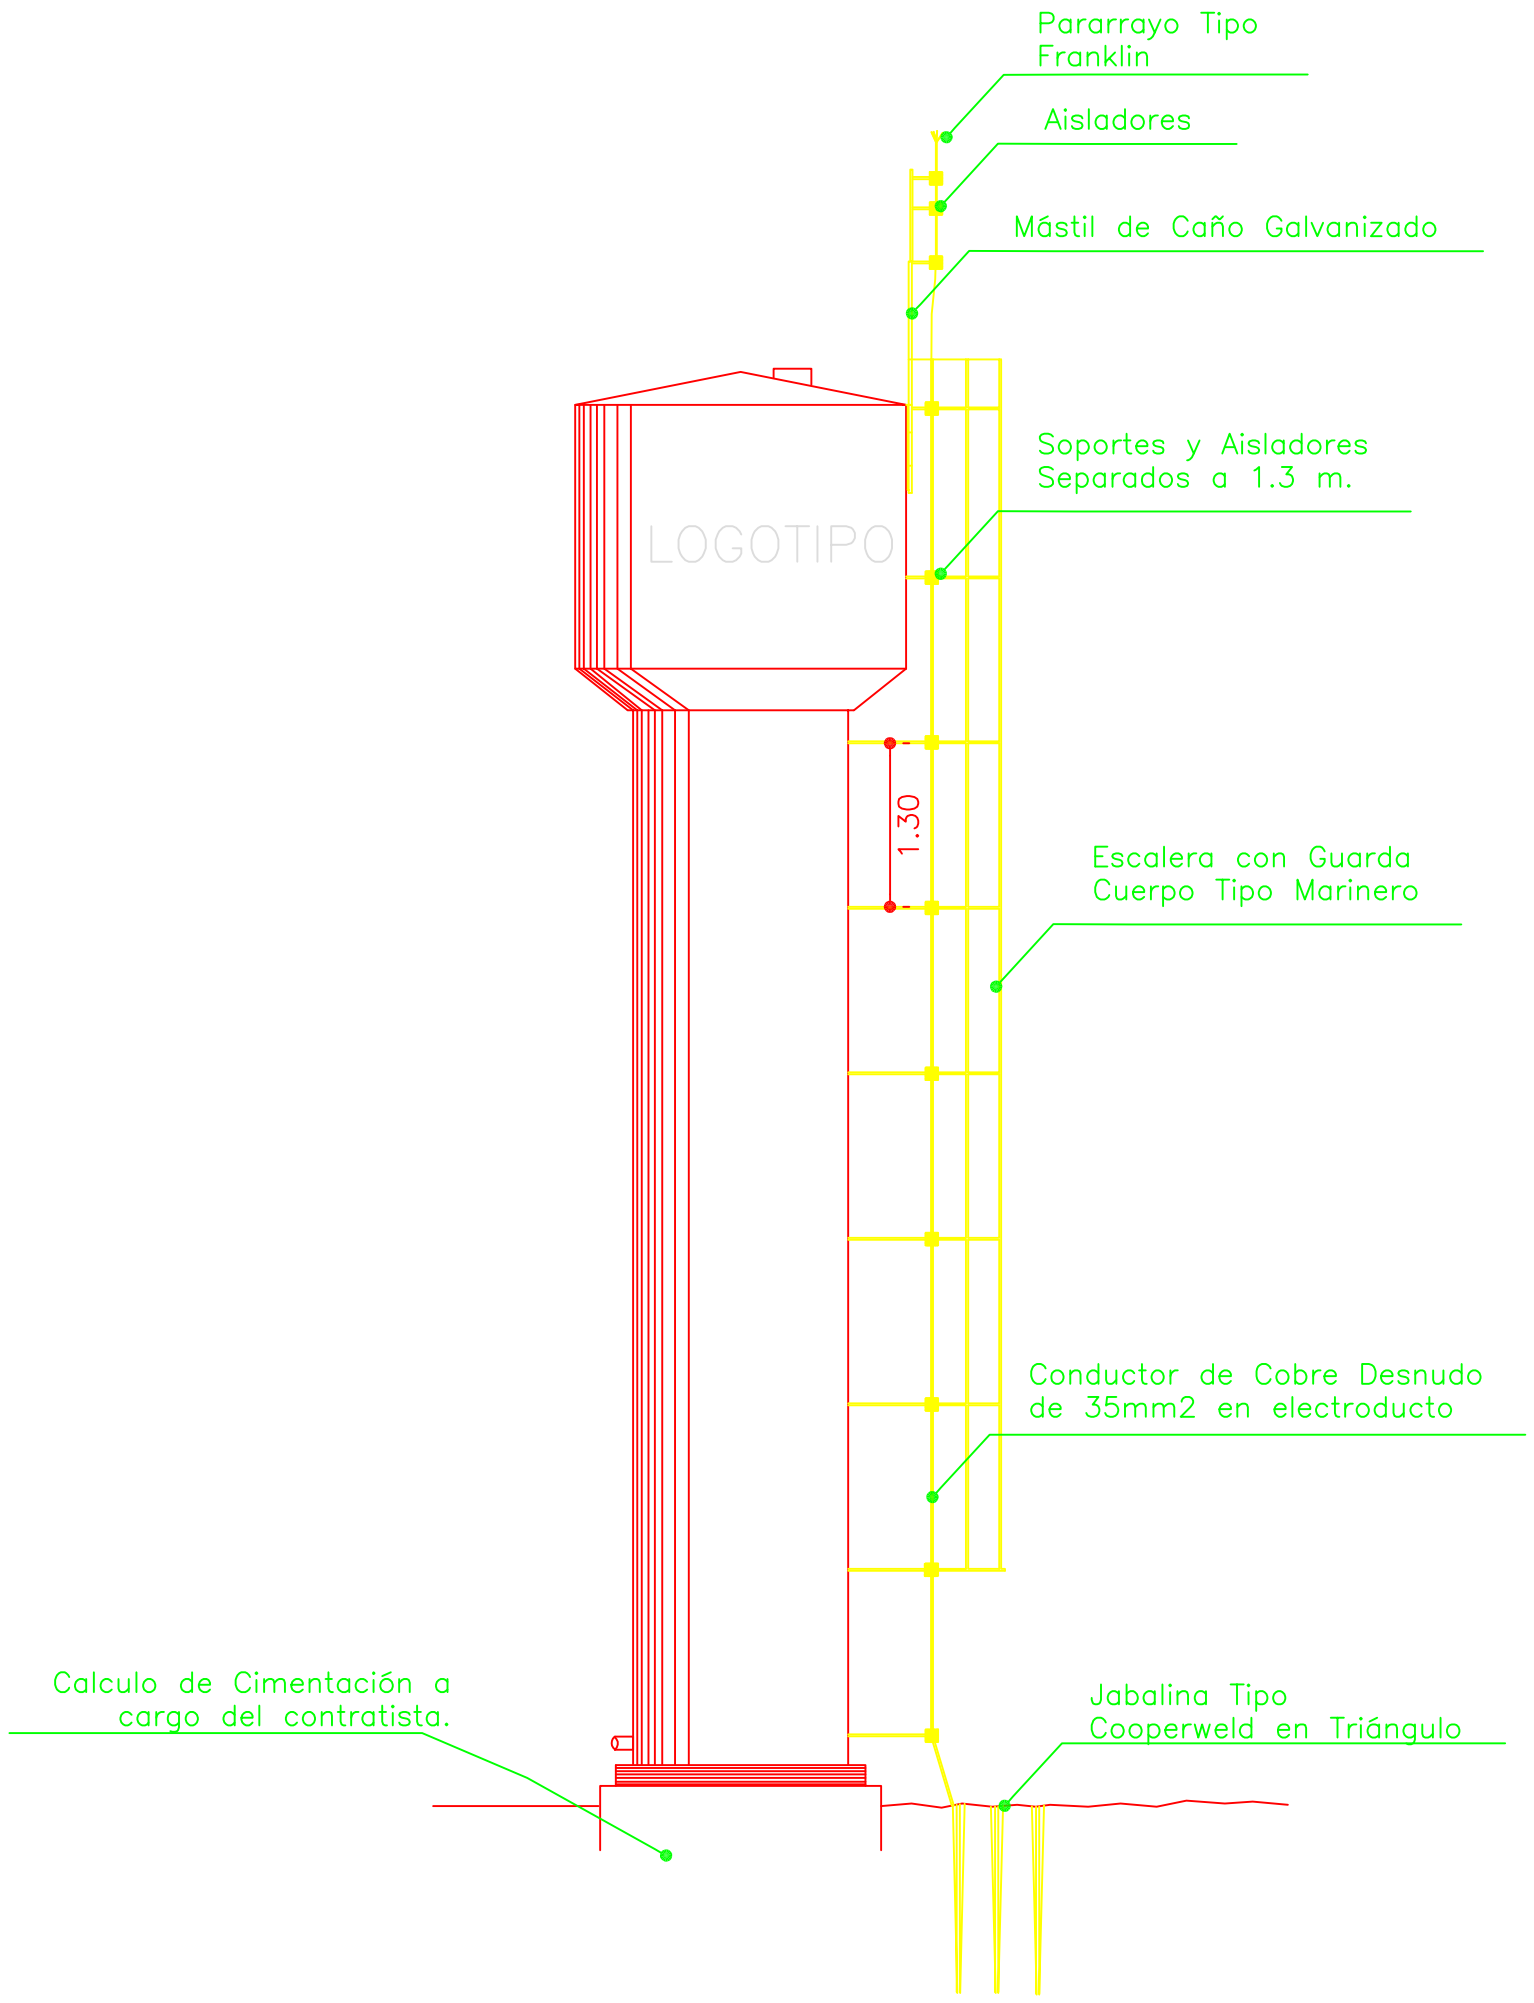

PERFORACION DE POZOS TUBULARES	DISTRITO:
PROYECTO: GOBERNACION DE ITAPUA	
DIRECC. TECNICA: SECRETARIA DE OBRAS PUBLICAS	
SUP. A CONSTRUIR:	

Secretaría de Obras Publicas