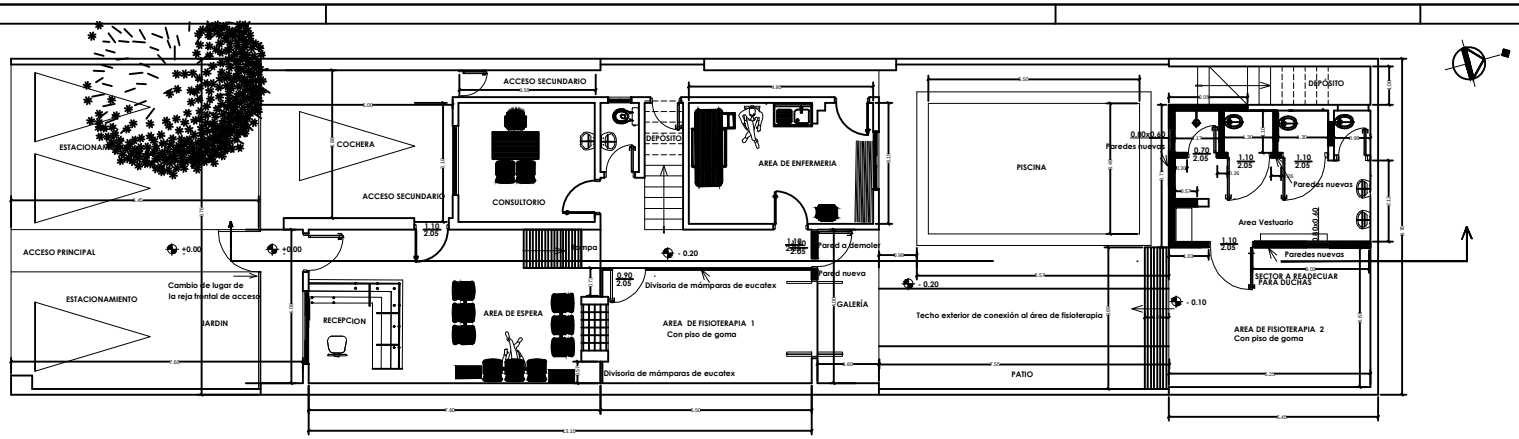

PLANTA BAJA - Escala 1:50

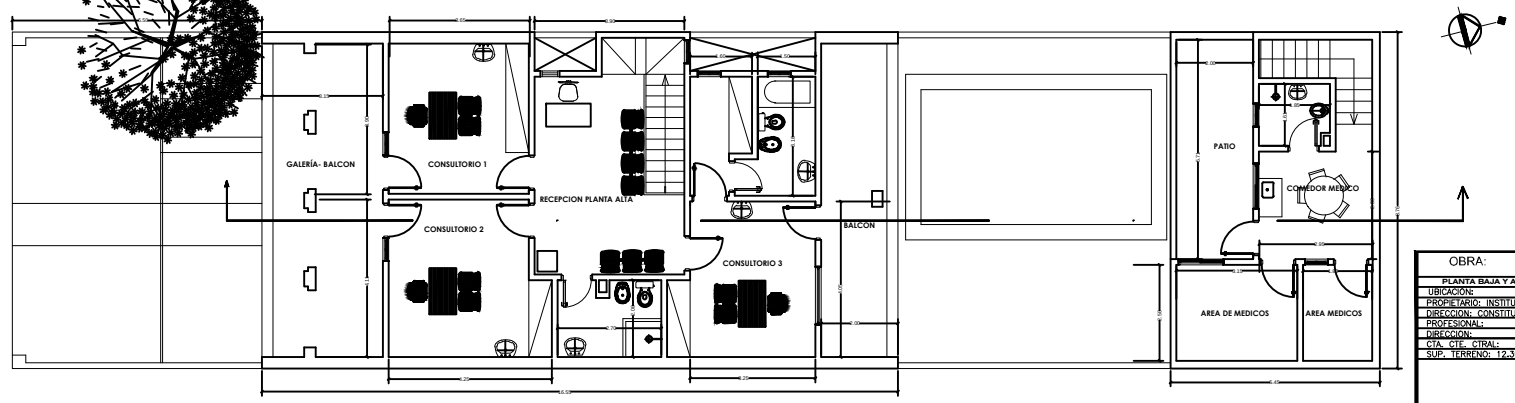

OBRA: **ASURRIESGO I.P.S.**

PLANTA BAJA Y ALTA Esc. 1/50

UBICACIÓN:
PROPIETARIO: INSTITUTO DE PREVISION SOCIAL
DIRECCION: CONSTITUCION Y HERRERA – ASUNCION
PROFESIONAL: PAT. N°:
DIRECCIÓN:
CTA. CTE. CTRAL:
SUP. TERRENO: 12.393 m2

PROPIETARIO

PROF. PROYECTISTA