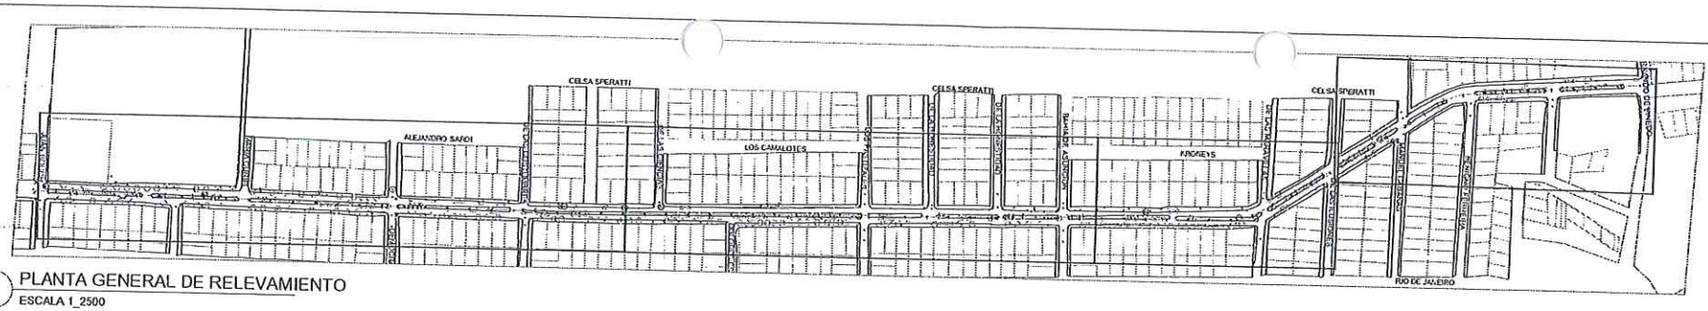

A PLANTA GENERAL DE RELEVAMIENTO
ESCALA 1_2500

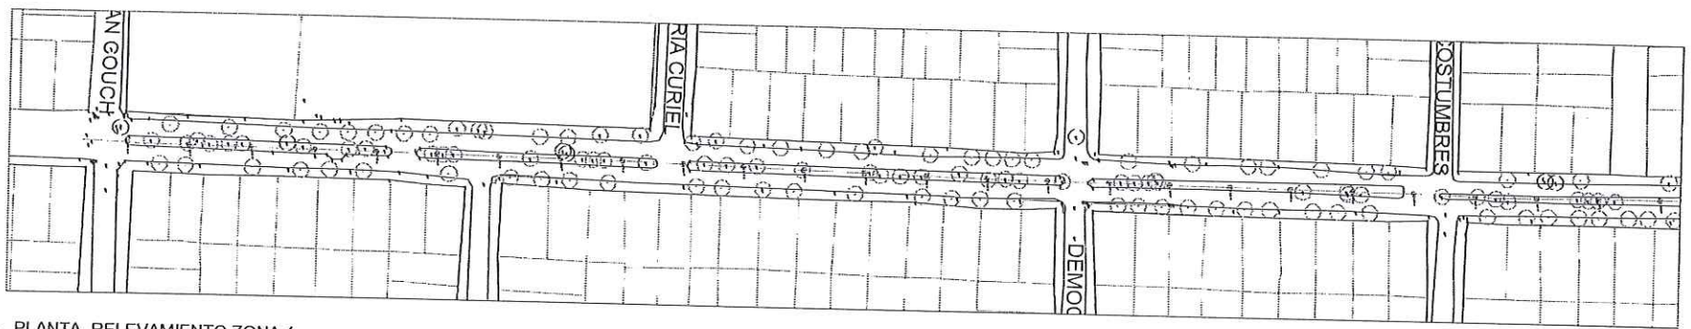

B PLANTA RELEVAMIENTO ZONA 1
ESCALA 1_1000

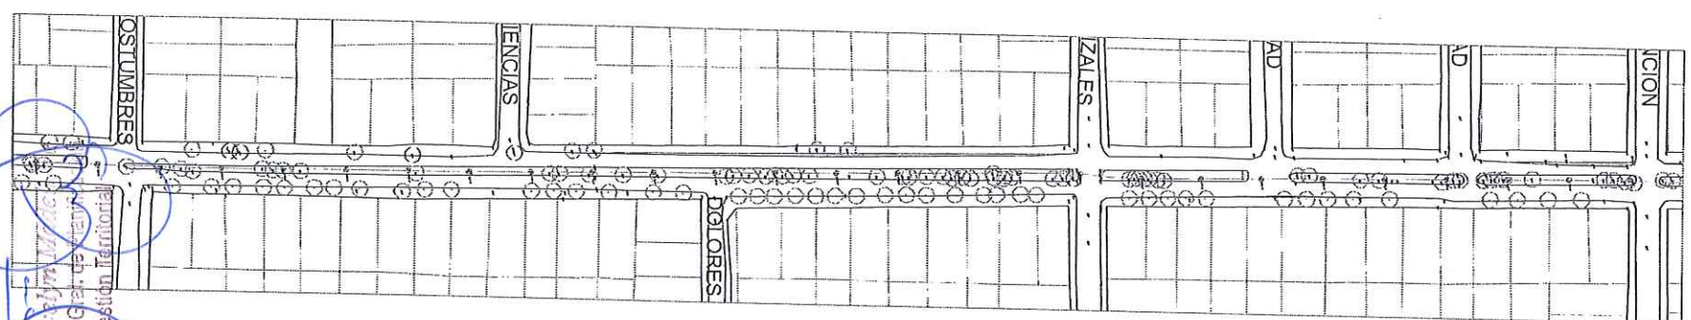

C PLANTA DE RELEVAMIENTO ZONA 2
ESCALA 1_1000

Municipalidad de San Lorenzo del Campo Grande

ANTEPROYECTO

UP FADA UNA

DIRECCIÓN PROYECTO EJECUTIVO

UP FADA UNA

EQUIPO TECNICO PROY. EJECUTIVO

Prof. Arq. Evelyn Medallaire, Msc
Arq. Florencia Capurro
Arq. Esther Machuca
Univ. Nicole Yambay

OBSERVACIONES

Esta propuesta corresponde a la etapa 1 de proyecto de "Reconversión de la Avda. Prof. Doctor. Victorio Curiel", la misma comprende la mejora del paseo central, la implementación de bicisendas segregadas y mejoramiento de cruces.

Las plantas y cortes fueron realizadas con base el relevamiento topográfico, existiendo diferencias con el plano catastral

UBICACIÓN

REFERENCIAS

- Árbol existente
- Árbol demoler
- Pintura de bicisenda (en cruces)
- Área de vereda a demoler
- Bolardo
- Rampa vehicular
- Rampa peatonal

IDENTIFICACION

ARQ | 01

CONTENIDO

ARCHIVO (DWG) REVISION

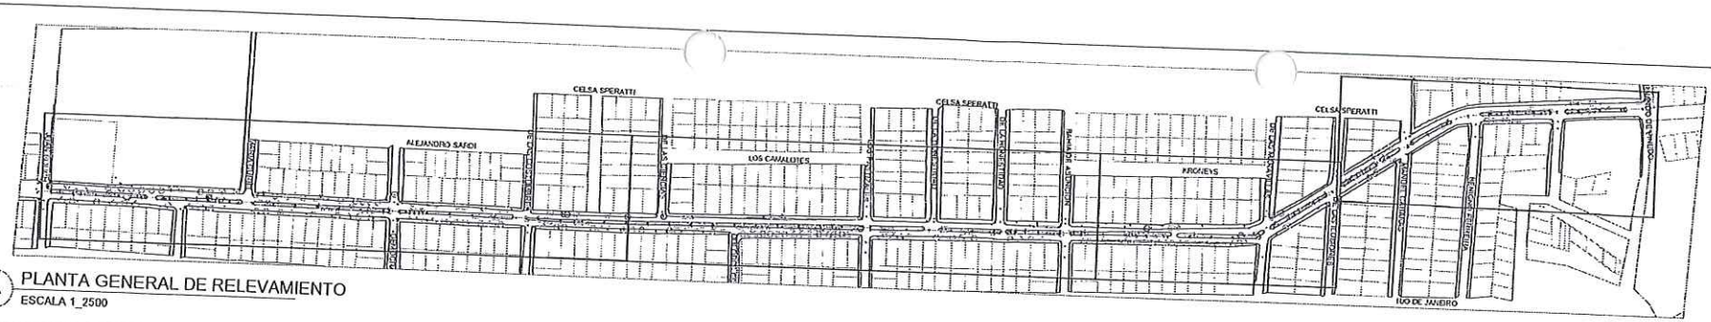

A PLANTA GENERAL DE RELEVAMIENTO
ESCALA 1_2500

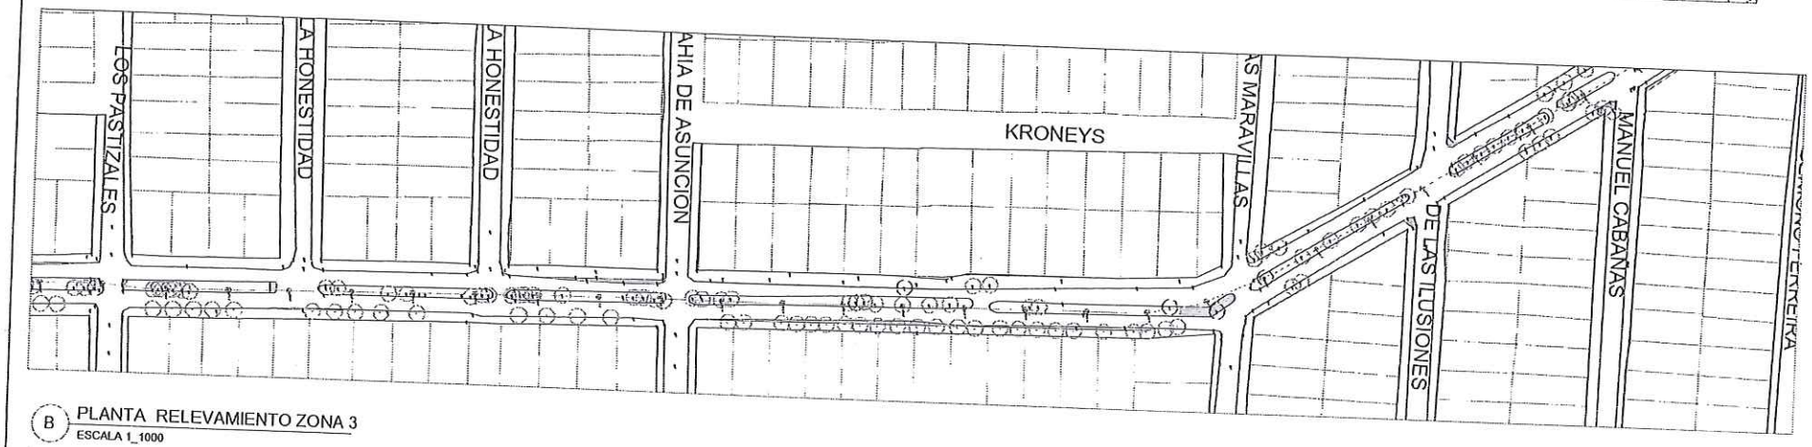

B PLANTA RELEVAMIENTO ZONA 3
ESCALA 1_1000

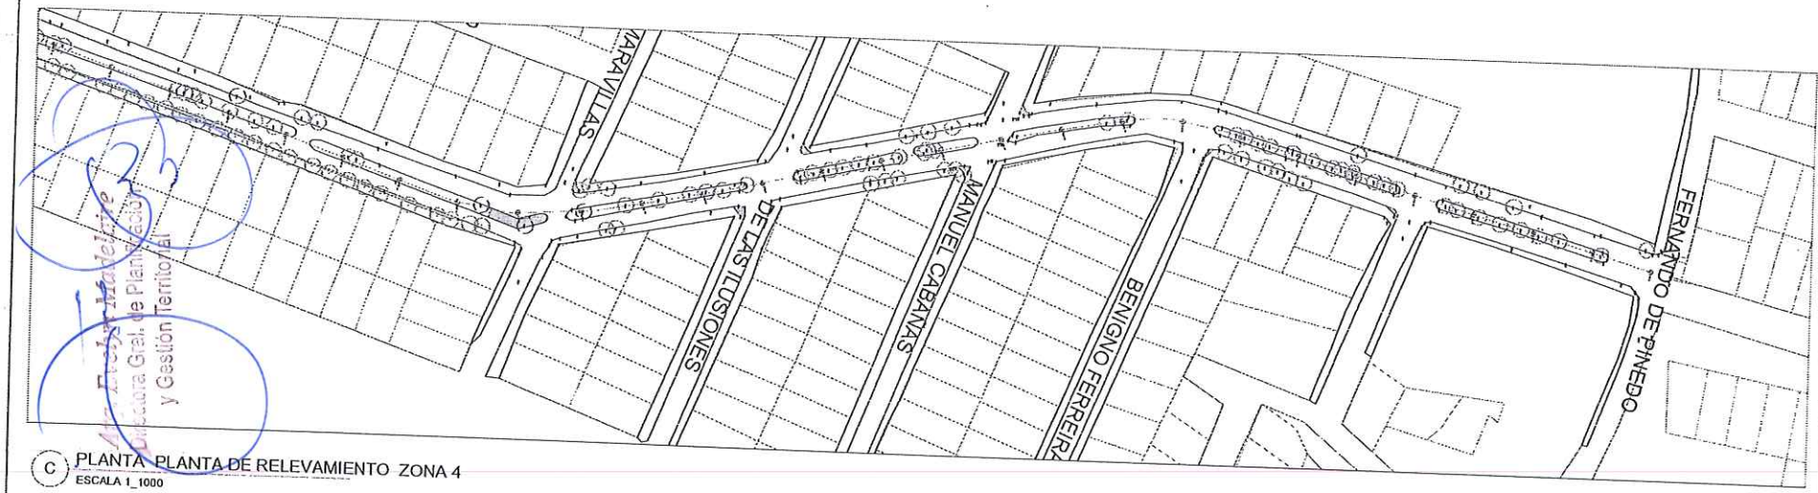

C PLANTA PLANTA DE RELEVAMIENTO ZONA 4
ESCALA 1_1000

Municipalidad de San Lorenzo del Campo Grande

ANTEPROYECTO

UP FADA UNA

DIRECCIÓN PROYECTO EJECUTIVO

UP FADA UNA

EQUIPO TECNICO PROY. EJECUTIVO

Prof. Arq. Evelyn Medallón, Msc
Arq. Florencia Caputo
Arq. Esther Machuca
Univ. Nicole Yambay

OBSERVACIONES

Esta propuesta corresponde a la etapa 1 de proyecto de "Revalorización de la Avda. Prof. Doctor. Victorio Curlat", la misma comprende la mejora del paseo central, la implementación de bicisendas segregadas y mejoramiento de cruces.

Las plantas y cortes fueron realizadas con base al relevamiento topográfico, existiendo diferencias con el plano catastral

UBICACIÓN

REFERENCIAS

- Árbol existente
- Árbol demoler
- Pintura de bicisenda (en cruces)
- Área de vereda a demoler
- Bolardo
- Rampa vehicular
- Rampa peatonal

IDENTIFICACION

ARQ | 02

CONTENIDO

ARCHIVO (DWG) REVISION

Arq. Evelyn Medallón
Dirección Gral. de Planificación y Gestión Territorial

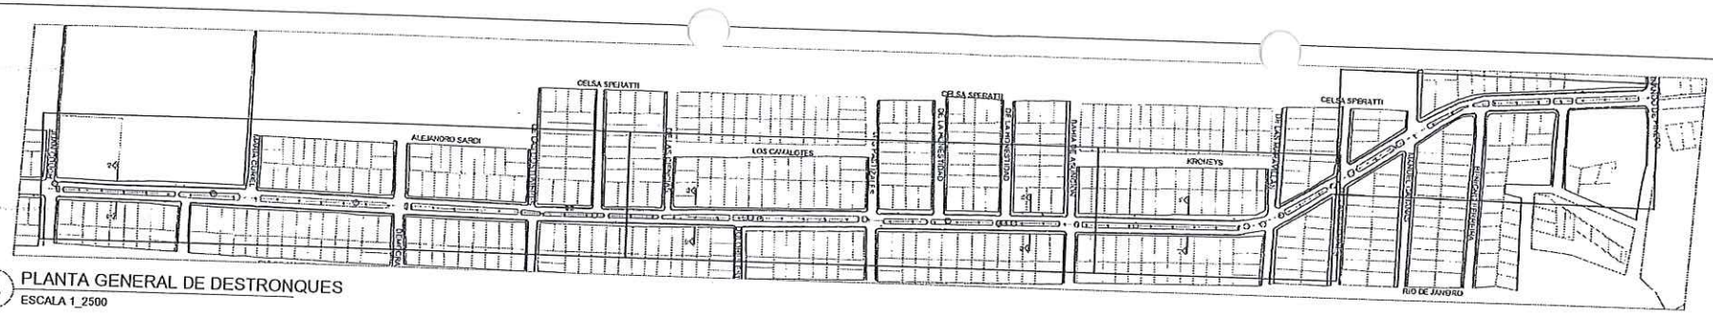

A PLANTA GENERAL DE DESTRONQUES
ESCALA 1_2500

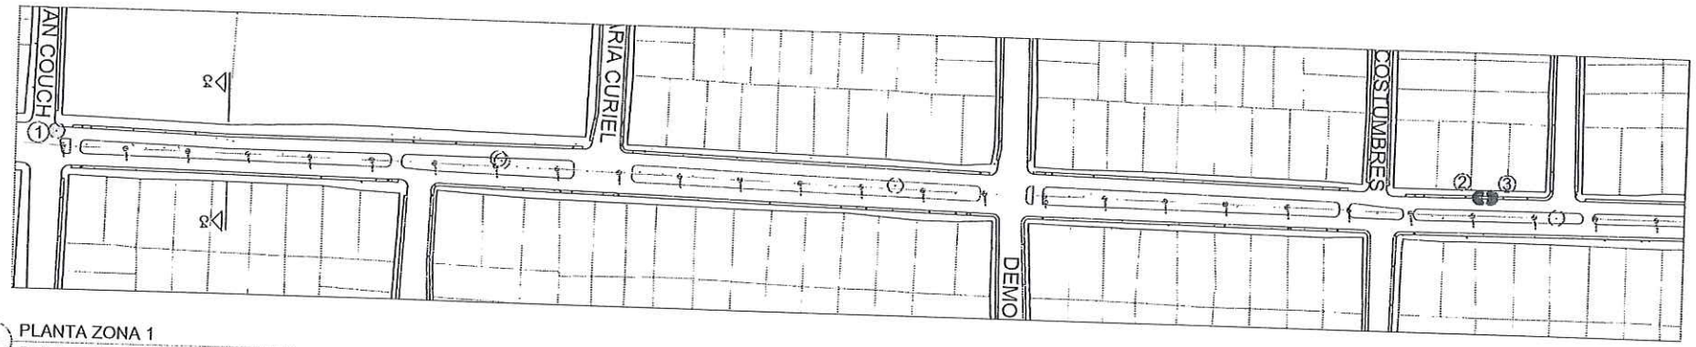

B PLANTA ZONA 1
ESCALA 1_1000

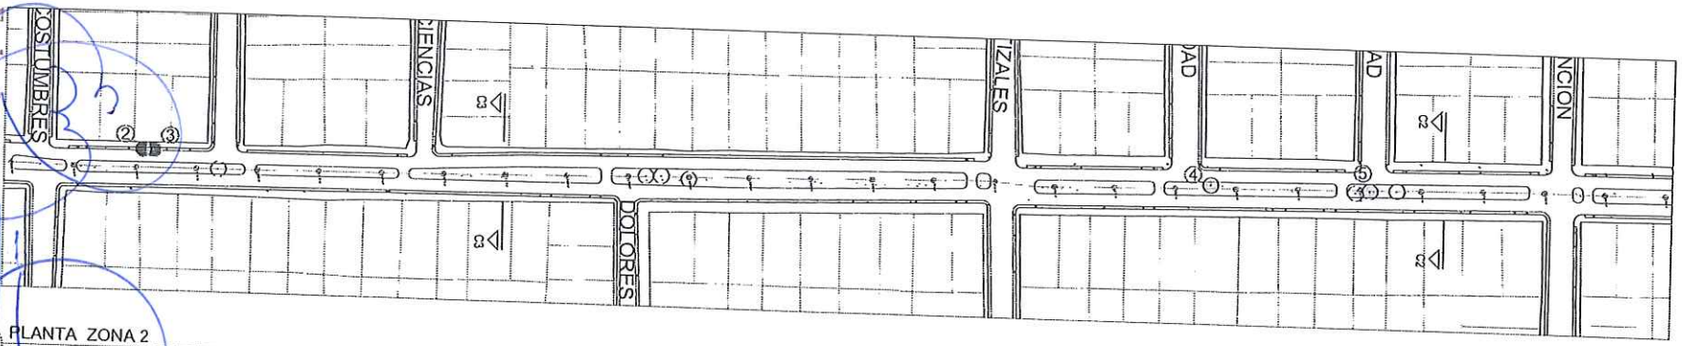

C PLANTA ZONA 2
ESCALA 1_1000

Gestión Territorial

Evelyn Madelaire
Gestión de Planificación

Municipalidad de San Lorenzo del Campo Grande

ANTEPROYECTO

UP FADA UNA

DIRECCIÓN PROYECTO EJECUTIVO

UP FADA UNA

EQUIPO TECNICO PROY. EJECUTIVO

Prof. Arq. Evelyn Madelaire, Msc
Arq. Florencia Caputo
Arq. Esther Machuca
Univ. Nicole Yambay

OBSERVACIONES

Esta propuesta corresponde a la etapa 1 de proyecto de "Reconversión de la Avda. Prof. Doctor. Victorio Curiel", la misma comprende la mejora del paseo central, la implementación de bicisendas segregadas y mejoramiento de cruces.

Las plantas y cortes fueron realizadas con base al relevamiento topográfico, existiendo diferencias con el plano catastral

UBICACIÓN

REFERENCIAS

- Árbol existente
- Árbol demoler
- Pintura de bicisenda (en cruces)
- Área de vereda a demoler
- Bolardo
- Rampa vehicular
- Rampa peatonal

IDENTIFICACION

ARQ | 03

CONTENIDO

ARCHIVO (DWG) REVISION

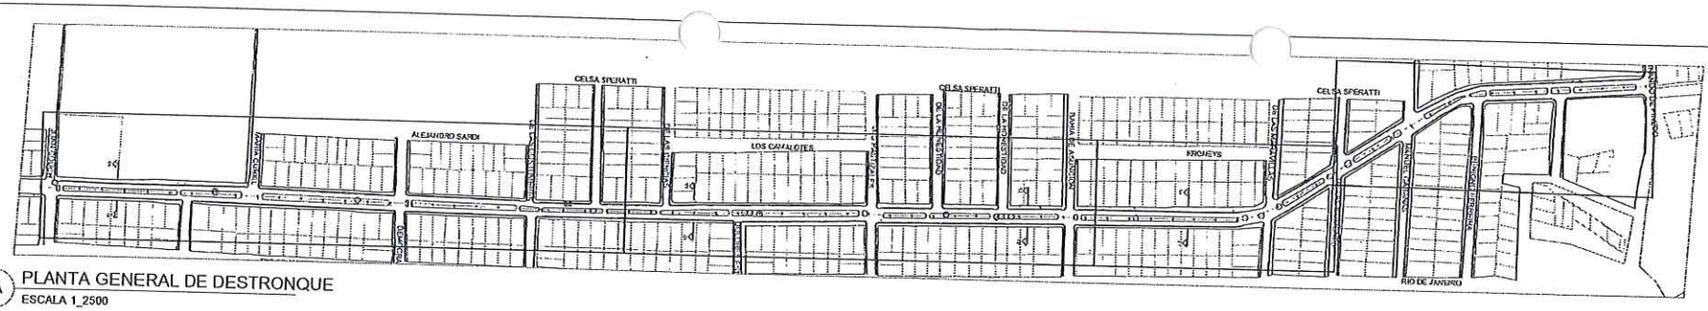

A PLANTA GENERAL DE DESTRONQUE
ESCALA 1_2500

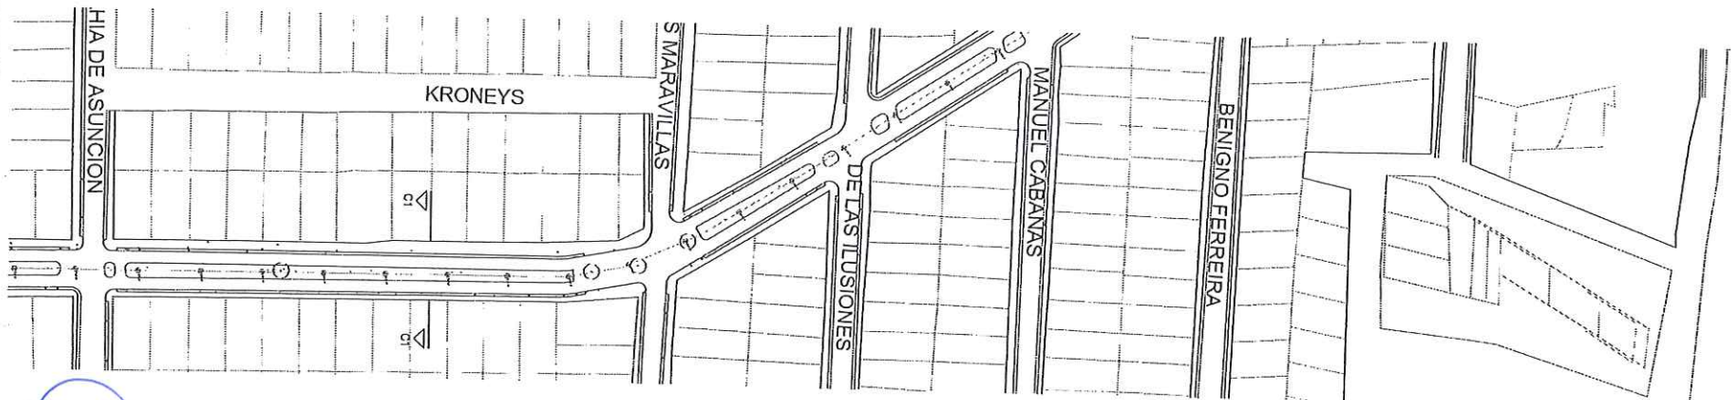

B PLANTA ZONA 3
ESCALA 1_1000

Municipalidad de San Lorenzo del Campo Grande

ANTEPROYECTO

UP FADA UNA

DIRECCIÓN PROYECTO EJECUTIVO

UP FADA UNA

EQUIPO TECNICO PROY. EJECUTIVO

Prof. Arq. Evelyn Madalaire, Msc
Arq. Florencia Capurro
Arq. Esther Machuca
Univ. Nicole Yambay

OBSERVACIONES

Esta propuesta corresponde a la etapa 1 de proyecto de "Reconversión de la Avda. Prof. Doctor. Victorio Curlet", la misma comprende la mejora del paseo central, la implementación de bicisendas segregadas y mejoramiento de cruces.

Las plantas y cortes fueron realizadas con base al relevamiento topográfico, existiendo diferencias con el plano catastral

UBICACIÓN

REFERENCIAS

- Árbol existente
- Árbol a demoler
- Árbol a podar
- Pintura de bicisenda (en cruces)
- Área de vereda a demoler
- Bolardo
- Rampa vehicular
- Rampa peatonal

IDENTIFICACION

ARQ | 04

CONTENIDO

ARCHIVO (DWG) REVISION

Arq. Evelyn Madalaire
Directora Gral. de Planificación
y Gestión Territorial

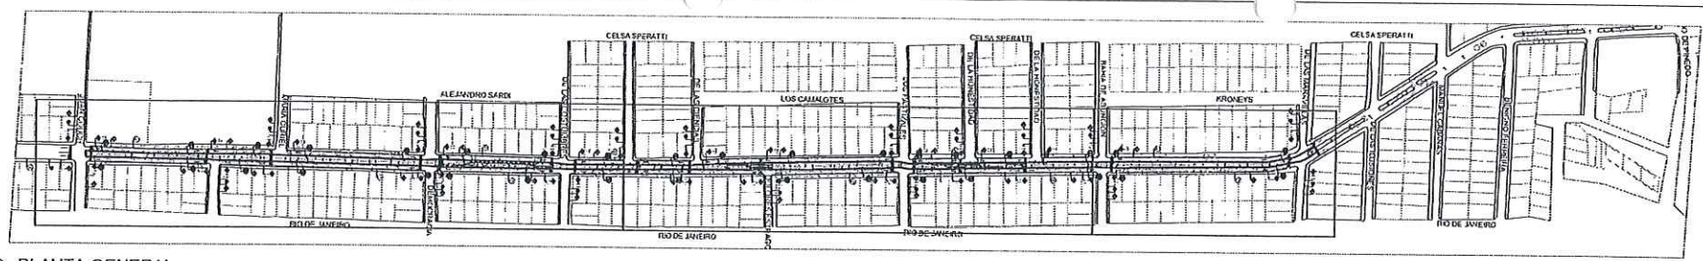

A PLANTA GENERAL
ESCALA 1_2500

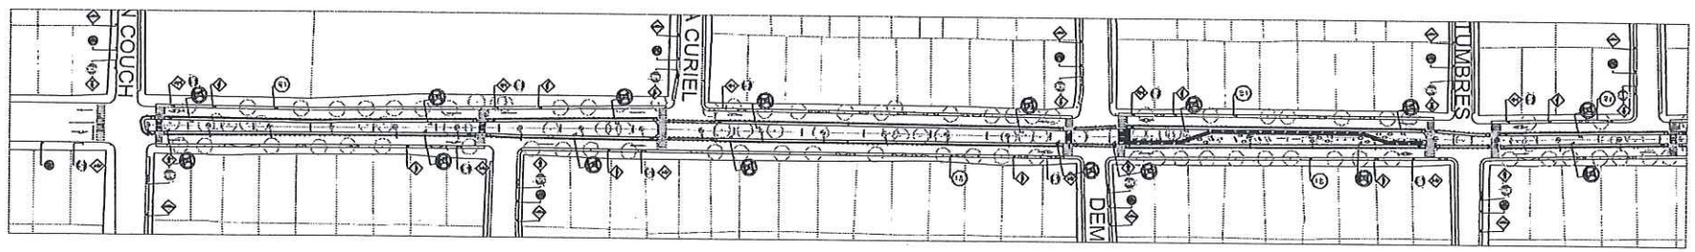

B PLANTA ZONA 1
ESCALA 1_1000

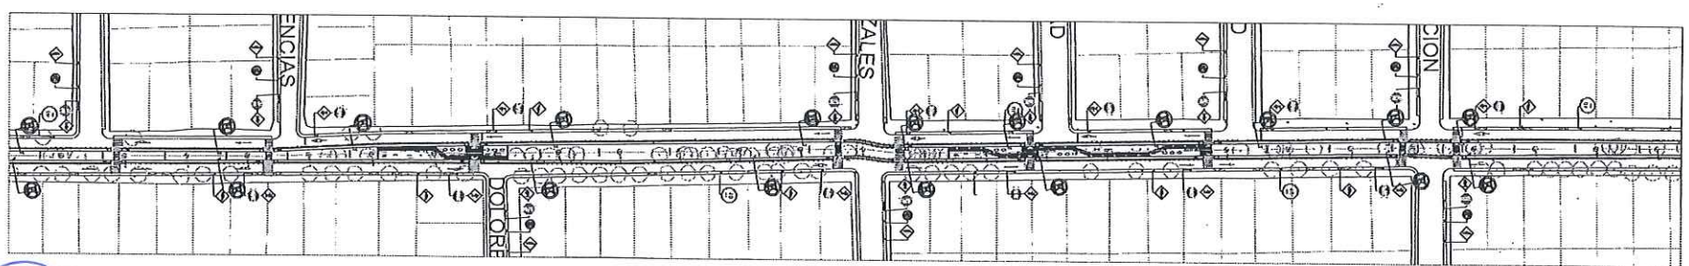

C PLANTA ZONA 2
ESCALA 1_1000

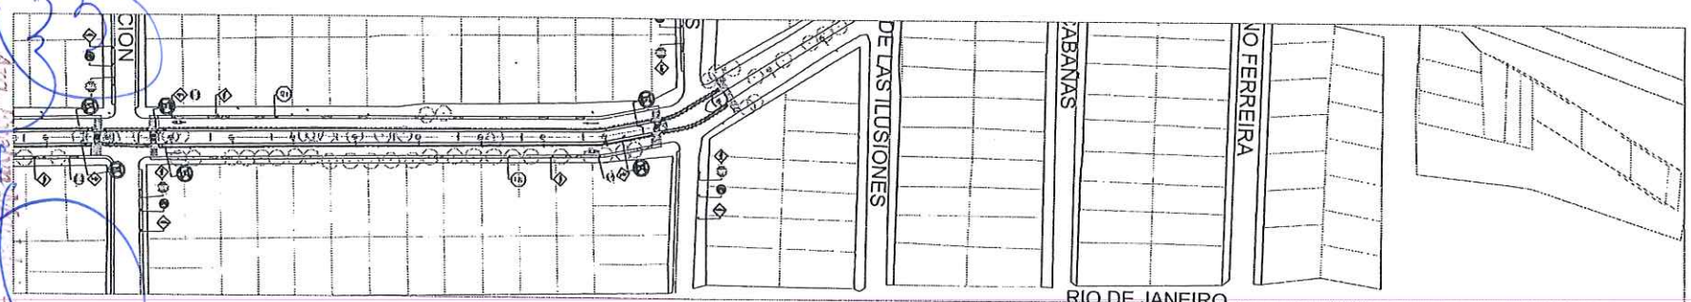

C PLANTA ZONA 3
ESCALA 1_1000

Municipalidad de San Lorenzo del Campo Grande

ANTEPROYECTO

UP FADA UNA

DIRECCIÓN PROYECTO EJECUTIVO

UP FADA UNA

EQUIPO TECNICO PROY. EJECUTIVO

Prof. Arq. Evelyn Medalaire, Msc
Arq. Florencia Capurro
Arq. Esther Machuca
Univ. Nicole Yambay

OBSERVACIONES

Esta propuesta corresponde a la etapa 1 de proyecto de "Reconversión de la Avda. Prof. Doctor. Victorio Curiel", la misma comprende la mejora del paseo central, la implementación de bicisendas segregadas y mejoramiento de cruces.

Las plantas y cortes fueron realizadas con base al relevamiento topográfico, existiendo diferencias con el plano catastral

UBICACIÓN

REFERENCIAS

- Árbol existente
- Árbol demoler
- Pintura de bicisenda (en cruces)
- Área de vereda a demoler
- Bolardo
- Rampa vehicular
- Rampa peatonal

IDENTIFICACION

ARQ | 05

CONTENIDO

ARCHIVO (DWG) REVISION

Dirección Gral. de Planificación y Gestión Territorial

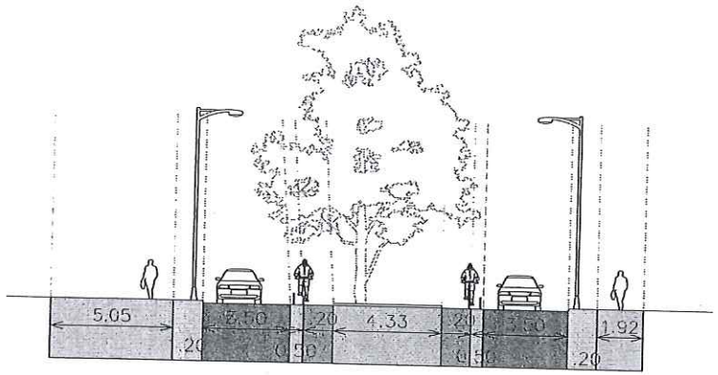

CORTE 1

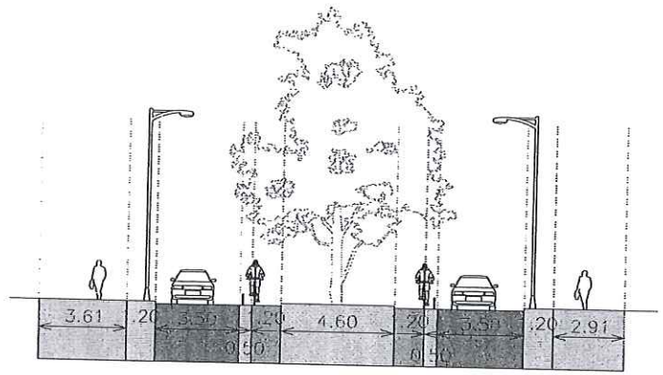

CORTE 2

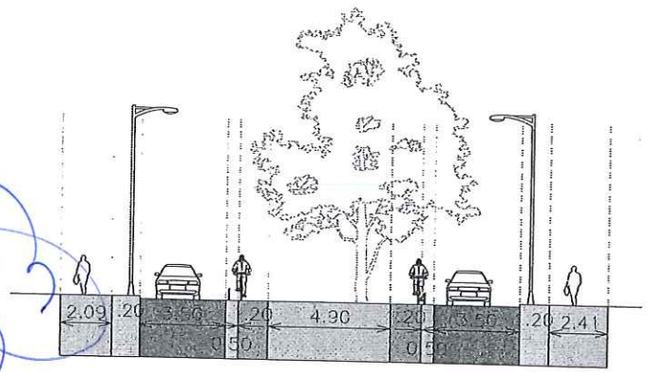

CORTE 3

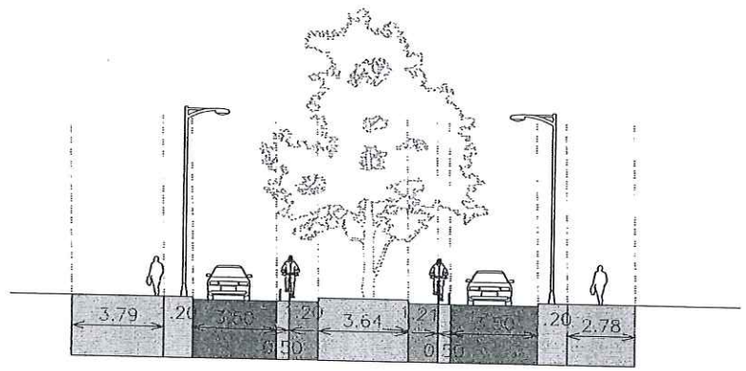

CORTE 4

Arq. Evelyn Madolaire
Directora Gral. de Planificación
y Gestión Territorial

Municipalidad de San Lorenzo del Campo Grande

ANTEPROYECTO

UP FADA UNA

DIRECCIÓN PROYECTO EJECUTIVO

UP FADA UNA

EQUIPO TECNICO PROY. EJECUTIVO

Prof. Arq. Evelyn Madolaire, Msc
Arq. Florencia Caputto
Arq. Esther Machaca
Univ. Nicole Yembay

OBSERVACIONES

Esta propuesta corresponde a la etapa 1 de proyecto de "Reconversión de la Avda. Prof. Doctor. Victorio Cortez", la misma comprende la mejora del paseo central, la implementación de bicisendas segregadas y mejoramiento de cruces.

Las plantas y cortes fueron realizadas con base al relevamiento topográfico, existiendo diferencias con el plano catastral

UBICACIÓN

REFERENCIAS

- Árbol existente
- Árbol demoler
- Pintura de bicisenda (en cruces)
- Área de vereda a demoler
- Bolardo
- Rampa vehicular
- Rampa peatonal

IDENTIFICACION

ARQ | 07

CONTENIDO

ARCHIVO (DWG) REVISION

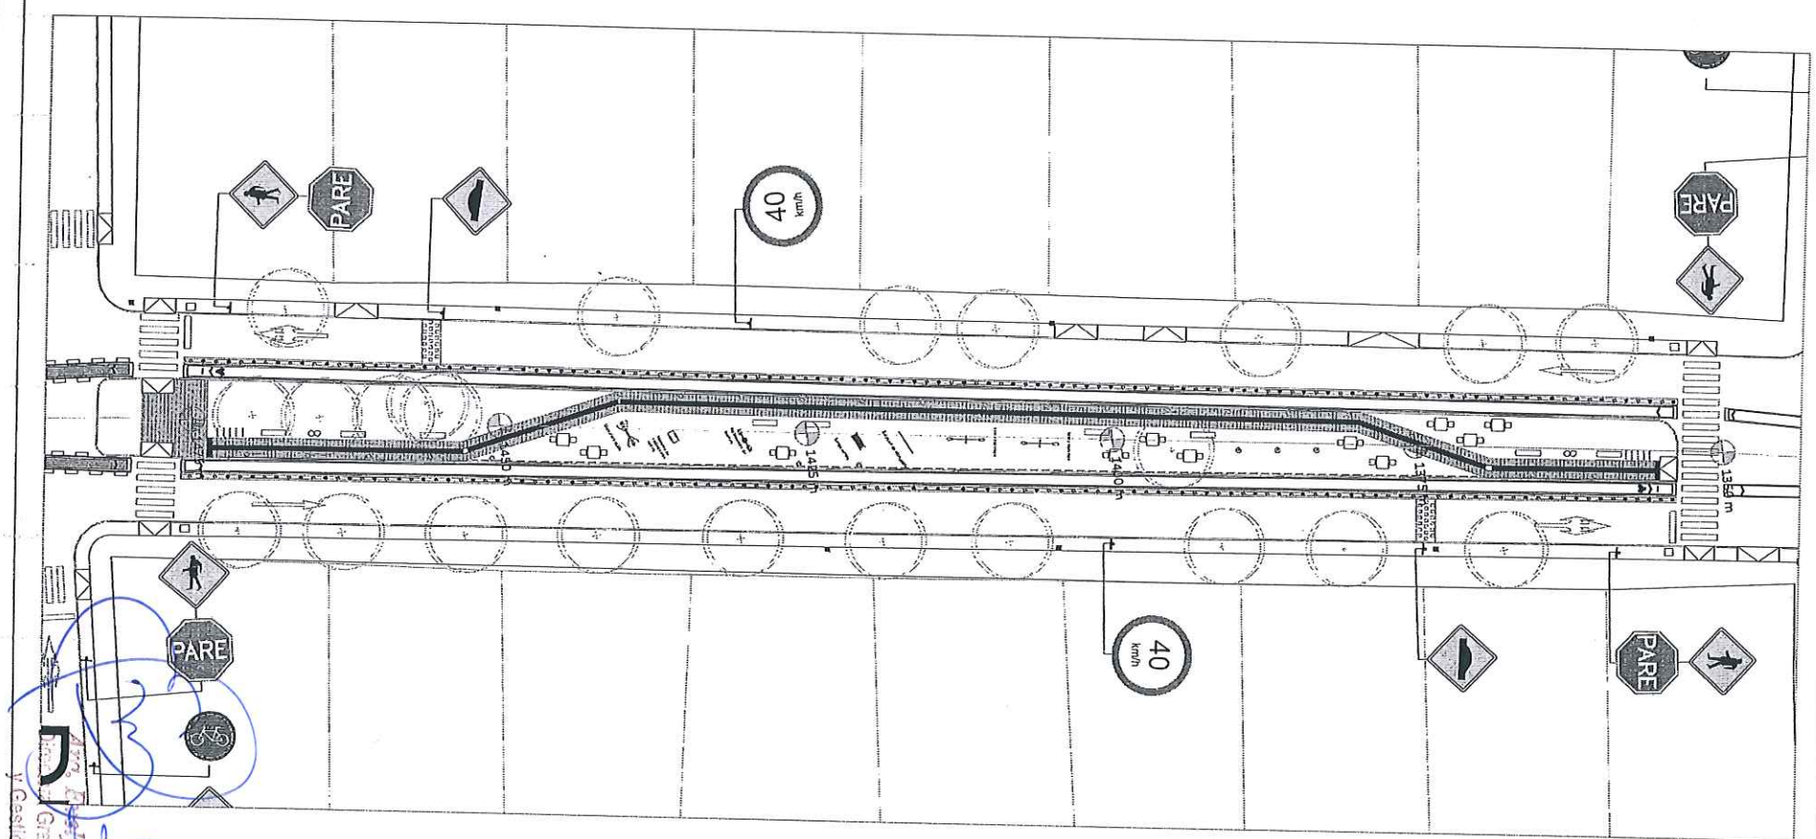

A 2 PLANTA ÁREA DINÁMICA 1
ESCALA 1_200

Municipalidad de San Lorenzo del Campo Grande

ANTEPROYECTO

UP FADA UNA

DIRECCIÓN PROYECTO EJECUTIVO

UP FADA UNA

EQUIPO TECNICO PROY. EJECUTIVO

Prof. Arq. Evelyn Madelaire, Msc
Arq. Florencia Cepuro
Arq. Esther Machuca
Univ. Nicole Yambay

OBSERVACIONES

Esta propuesta corresponde a la etapa 1 de proyecto de "Reconversión de la Avda. Prof. Doctor. Victorio Curlet", la misma comprende la mejora del paseo central, la implementación de bicisendas segregadas y mejoramiento de cruces.

Las plantas y cortes fueron realizadas con base el relevamiento topográfico, existiendo diferencias con el plano catastral

UBICACIÓN

REFERENCIAS

- Árbol existente
- Árbol demoler
- Pintura de bicisenda (en cruces)
- Área de vereda a demoler
- Bolardo
- Rampa vehicular
- Rampa peatonal

IDENTIFICACION

ARQ | 08

CONTENIDO

ARCHIVO (DWG) REVISION

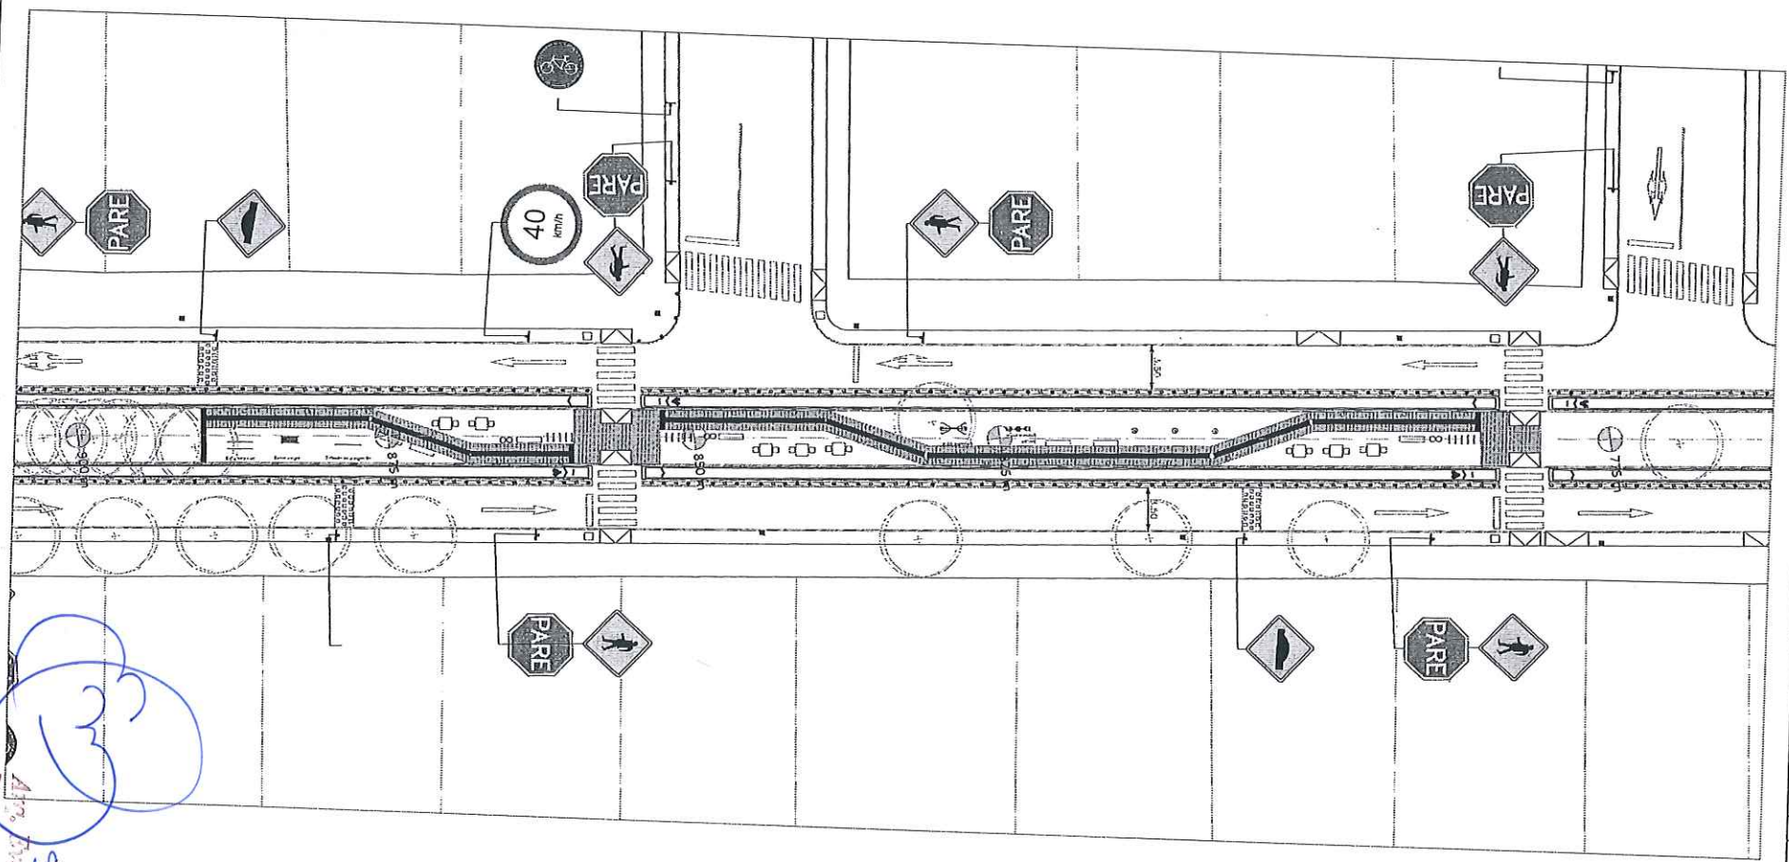

A PLANTA ÁREA DINÁMICA 2
ESCALA 1_200

Municipalidad de San Lorenzo del Campo Grande

ANTEPROYECTO

UP FADA UNA

DIRECCIÓN PROYECTO EJECUTIVO

UP FADA UNA

EQUIPO TECNICO PROY. EJECUTIVO

Prof. Arq. Evelyn Maldaire, Msc
Arq. Florencia Caputo
Arq. Esther Machuca
Univ. Nicols Yambay

OBSERVACIONES

Esta propuesta corresponde a la etapa 1 de proyecto de "Recuperación de la Avda. Prof. Doctor. Victorio Curie", la misma comprende la mejora del paseo central, la implementación de bicisendas segregadas y mejoramiento de cruces.

Las plantas y cortes fueron realizadas con base al relevamiento topográfico, existiendo diferencias con el plano catastral

UBICACIÓN

REFERENCIAS

- Árbol existente
- Árbol demoler
- Pintura de bicisenda (en cruces)
- Área de vereda a demoler
- Bolardo
- Rampa vehicular
- Rampa peatonal

IDENTIFICACION

ARQ | 09

CONTENIDO

ARCHIVO (DWG) REVISION

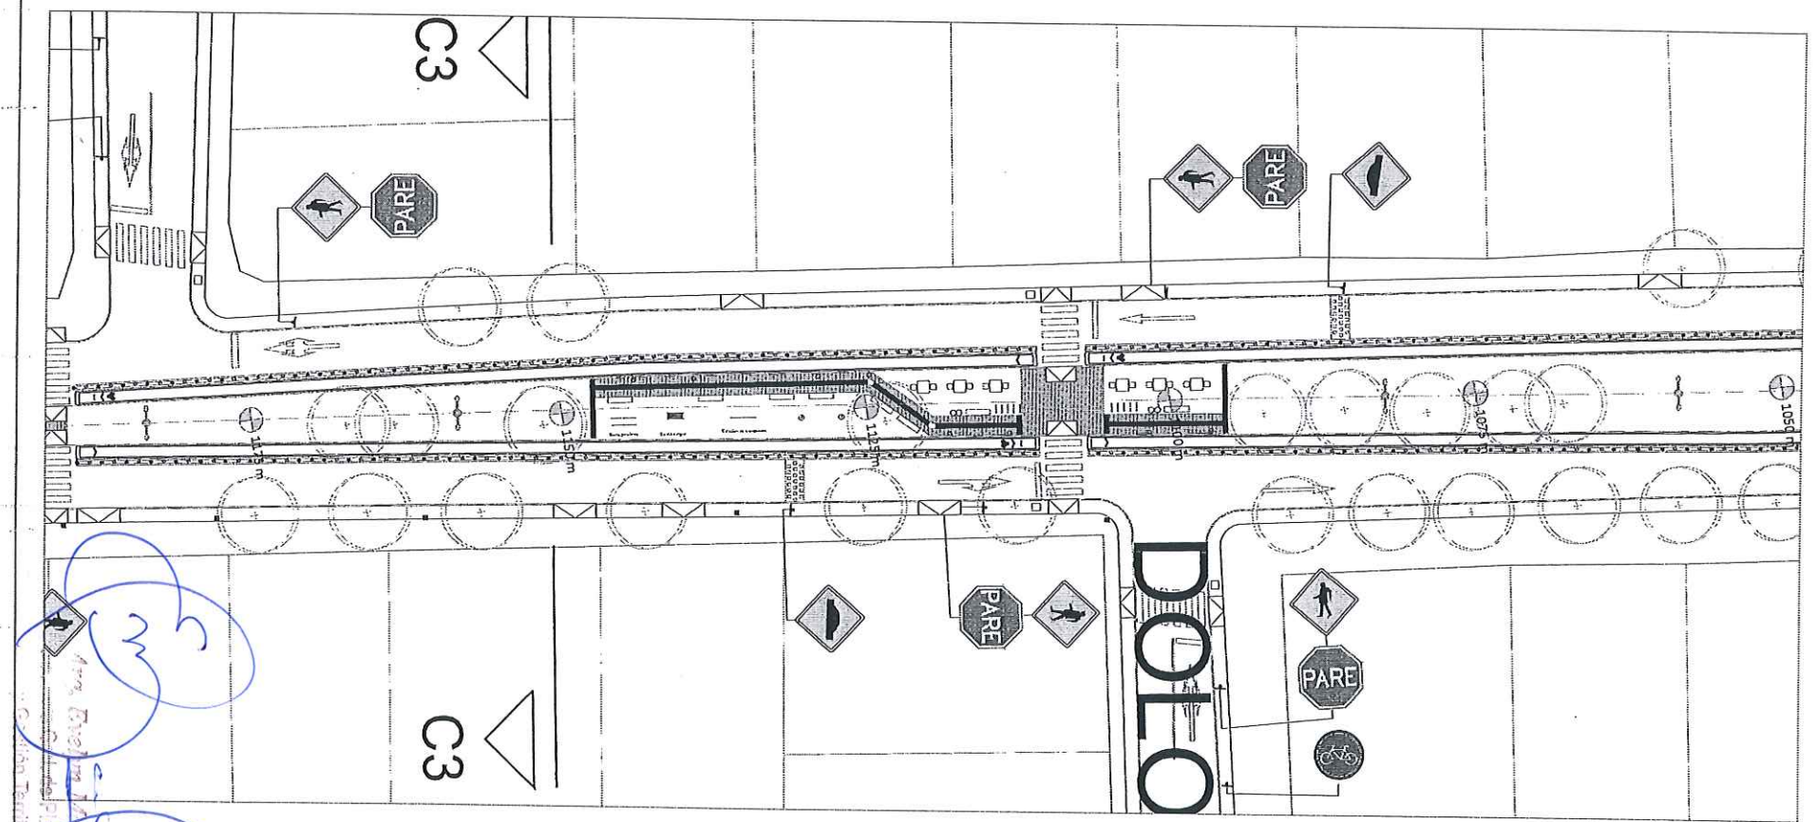

A PLANTA ÁREA DINÁMICA 3
ESCALA 1_200

Municipalidad de San Lorenzo del Campo Grande

ANTEPROYECTO

UP FADA UNA

DIRECCIÓN PROYECTO EJECUTIVO

UP FADA UNA

EQUIPO TECNICO PROY. EJECUTIVO

Prof. Arq. Evelyn Madelaire, Msc
Arq. Florencia Cepuro
Arq. Esther Machuca
Univ. Nicole Yambay

OBSERVACIONES

Esta propuesta corresponde a la etapa 1 de proyecto de "Reconversión de la Avda. Prof. Doctor. Victorio Curlet", la misma comprende la mejora del paseo central, la implementación de bicisendas segregadas y mejoramiento de cruces.

Las plantas y cortes fueron realizadas con base al relevamiento topográfico, existiendo diferencias con el plano catastral

UBICACIÓN

REFERENCIAS

- Árbol existente
- Árbol demoler
- Pintura de bicisenda (en cruces)
- Área de vereda a demoler
- Bolardo
- Rampa vehicular
- Rampa peatonal

IDENTIFICACION

ARQ | 10

CONTENIDO

ARCHIVO (DWG) REVISION

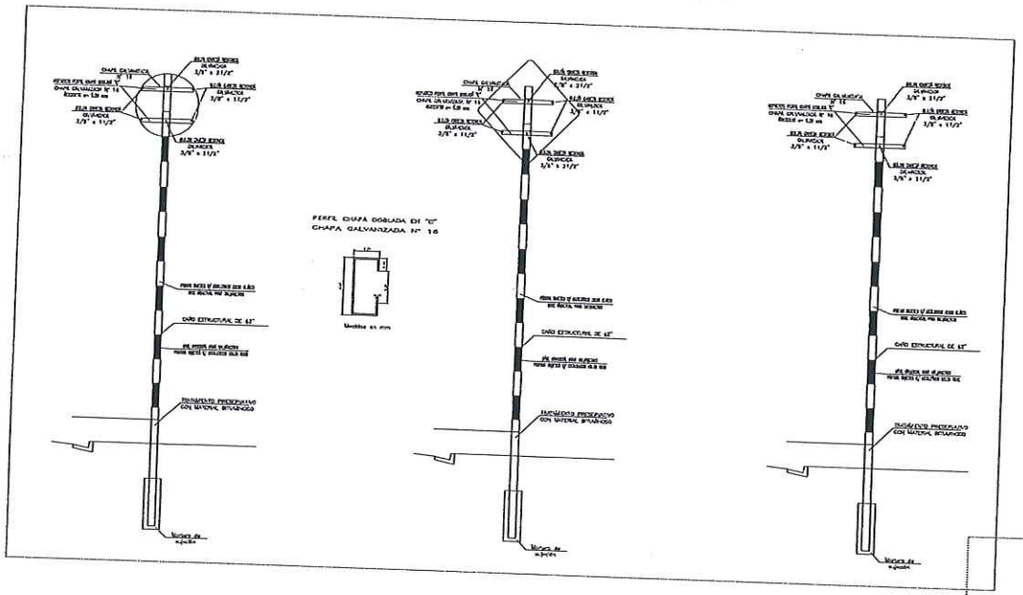

PERFIL CHAPA DOBLADA EN "C"
CHAPA GALVANIZADA Nº 16

Detalle de área restringida de tráfico

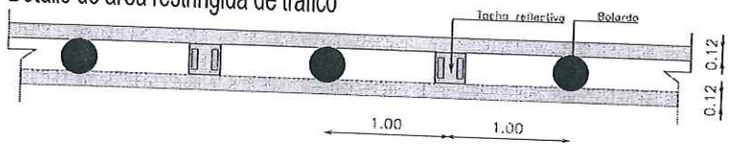

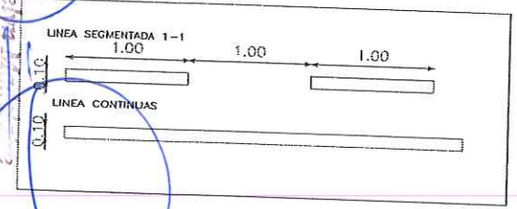

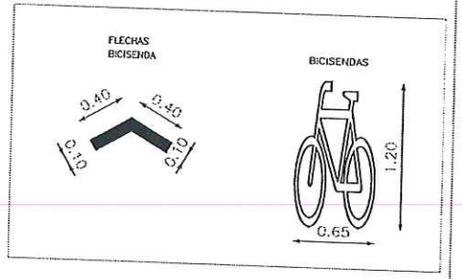

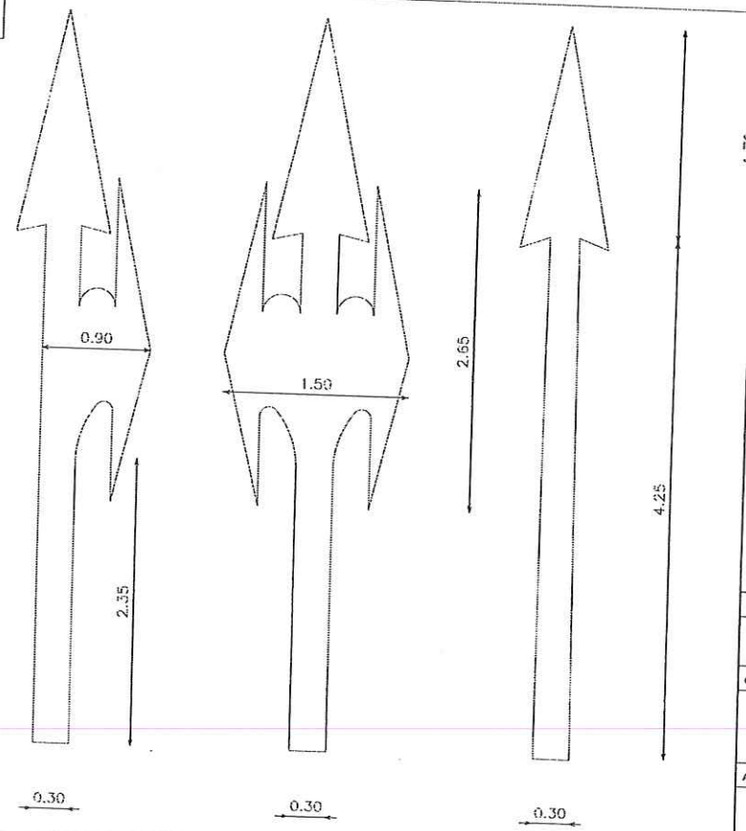

Municipalidad de San Lorenzo del Campo Grande

ANTEPROYECTO

UP FADA UNA

DIRECCIÓN PROYECTO EJECUTIVO

UP FADA UNA

EQUIPO TECNICO PROY. EJECUTIVO

Prof. Arq. Evelyn Madalaire, Msc
Arq. Florencia Capurro
Arq. Esther Machuca
Univ. Micole Yambay

OBSERVACIONES

Esta propuesta corresponde a la etapa 1 de proyecto de "Recomersión de la Avda. Prof. Doctor. Victorio Cuetal", la misma comprende, la mejora del paseo central, la implementación de bicisendas segregadas y mejoramiento de cruces.

Las plantas y cortes fueron realizadas con base al relevamiento topográfico, existiendo diferencias con el plano catastral

UBICACIÓN

REFERENCIAS

IDENTIFICACION

ARQ | 11

CONTENIDO

ARCHIVO (DWG) REVISION

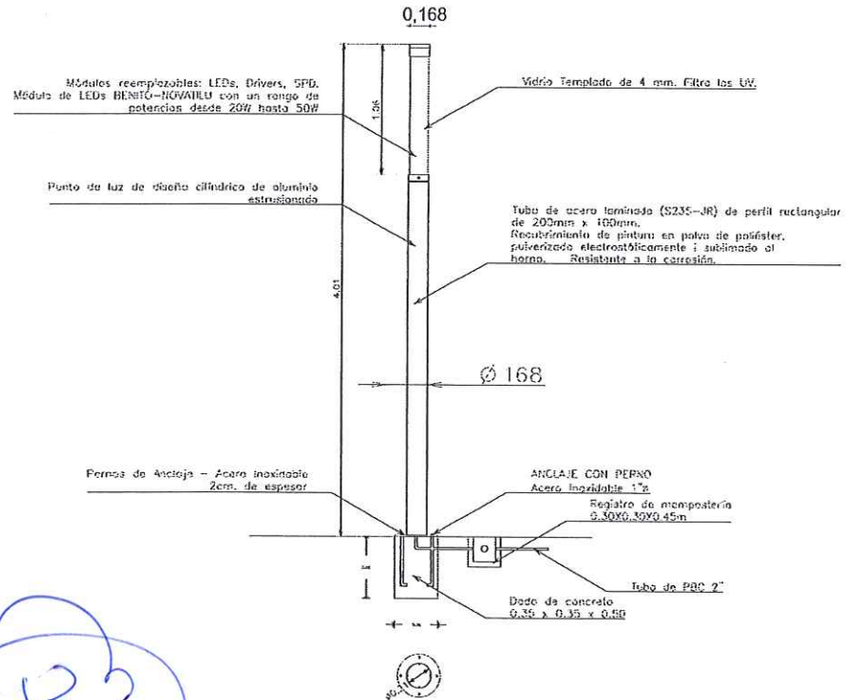

Detalle de artefacto de iluminación peatonal
ESCALA 1:20

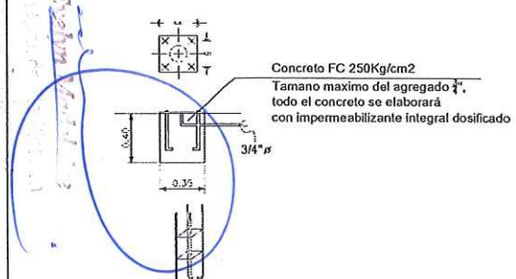

Detalle de base de sujeción.
ESCALA 1:20

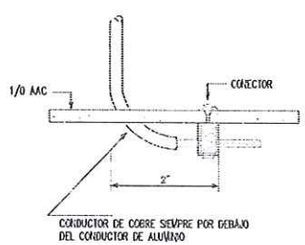

Detalle de instalación de cableado
ESCALA 1:20

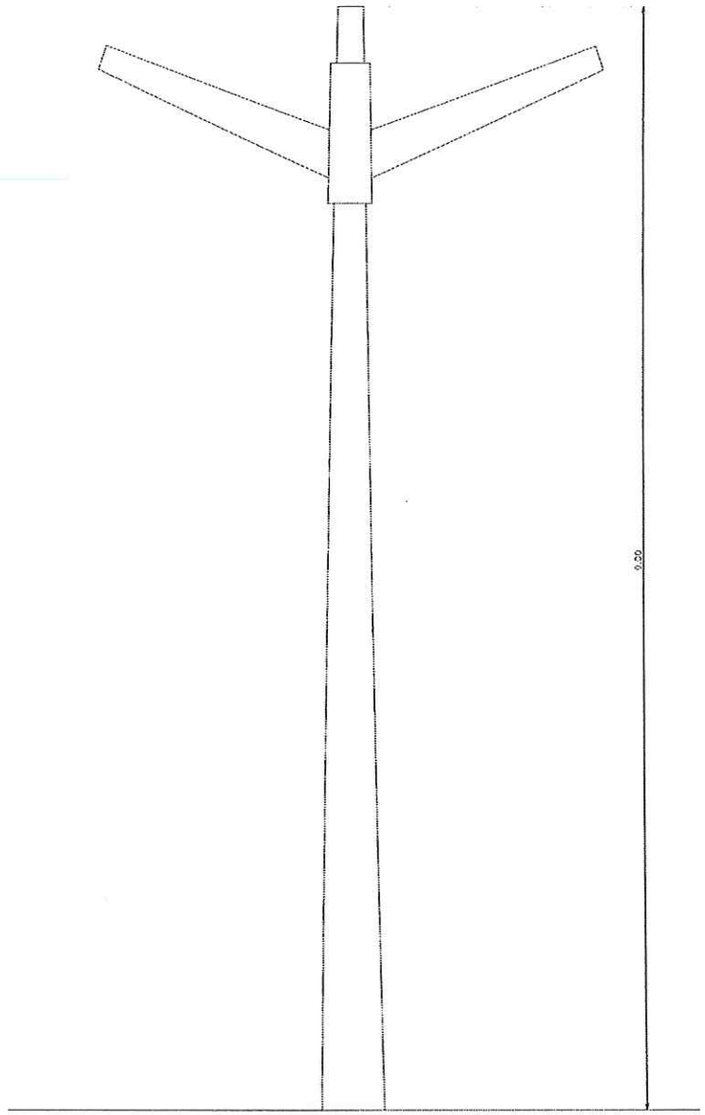

Detalle de poste de iluminación
ESCALA 1:20

Municipalidad de San Lorenzo del Campo Grande

ANTEPROYECTO

UP FADA UNA

DIRECCIÓN PROYECTO EJECUTIVO

UP FADA UNA

EQUIPO TECNICO PROY. EJECUTIVO

Prof. Arq. Evelyn Madelaire, Msc
Arq. Florencia Capurro
Arq. Esther Machuca
Univ. Micaela Yambay

OBSERVACIONES

Esta propuesta corresponde a la etapa 1 de proyecto de "Reconversión de la Avda. Prof. Doctor. Victorio Curial", la misma comprende la mejora del paseo central, la implementación de bicisendas segregadas y mejoramiento de cruces.

Las plantas y cortes fueron realizadas con base al relevamiento topográfico, existiendo diferencias con el plano catastral

UBICACIÓN

REFERENCIAS

IDENTIFICACION

ARQ | 13

CONTENIDO

ARCHIVO (DWG) REVISION

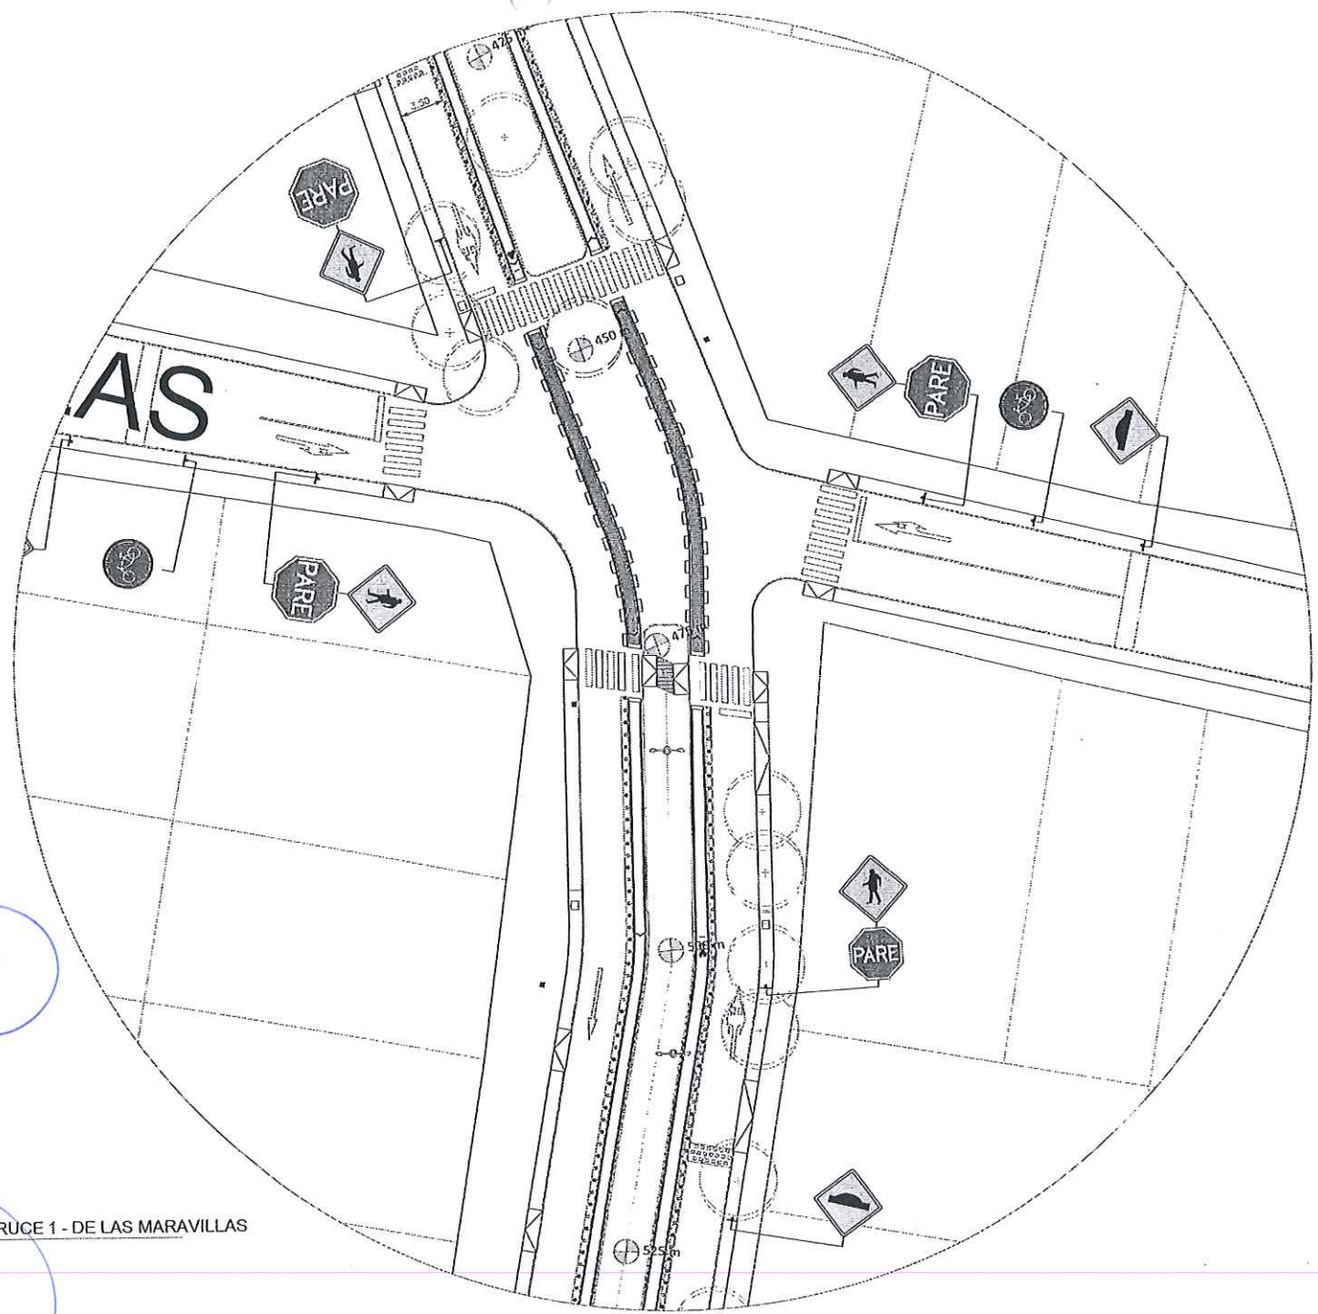

A PLANTA CRUCE 1 - DE LAS MARAVILLAS
ESCALA 1_200

Arq. Evelyn Madelaire
Dirección Gral. de Planificación
y Gestión Territorial

Municipalidad de
San Lorenzo
del Campo Grande

ANTEPROYECTO

UP FADA UNA

DIRECCIÓN PROYECTO EJECUTIVO

UP FADA UNA

EQUIPO TECNICO PROY. EJECUTIVO

Prof. Arq. Evelyn Madelaire, Msc
Arq. Florencia Capurro
Arq. Esther Machuca
Univ. Nicole Yambay

OBSERVACIONES

Esta propuesta corresponde a la etapa 1 de proyecto de "Reconversión de la Avda. Prof. Doctor. Victorio Carla", la misma comprende la mejora del paseo central, la implementación de bicisendas segregadas y mejoramiento de cruces.

Las planillas y cortes fueron realizadas con base al relevamiento topográfico, existiendo diferencias con el plano catastral

UBICACIÓN

REFERENCIAS

IDENTIFICACION

ARQ | 14

CONTENIDO

ARCHIVO (DWG) REVISION

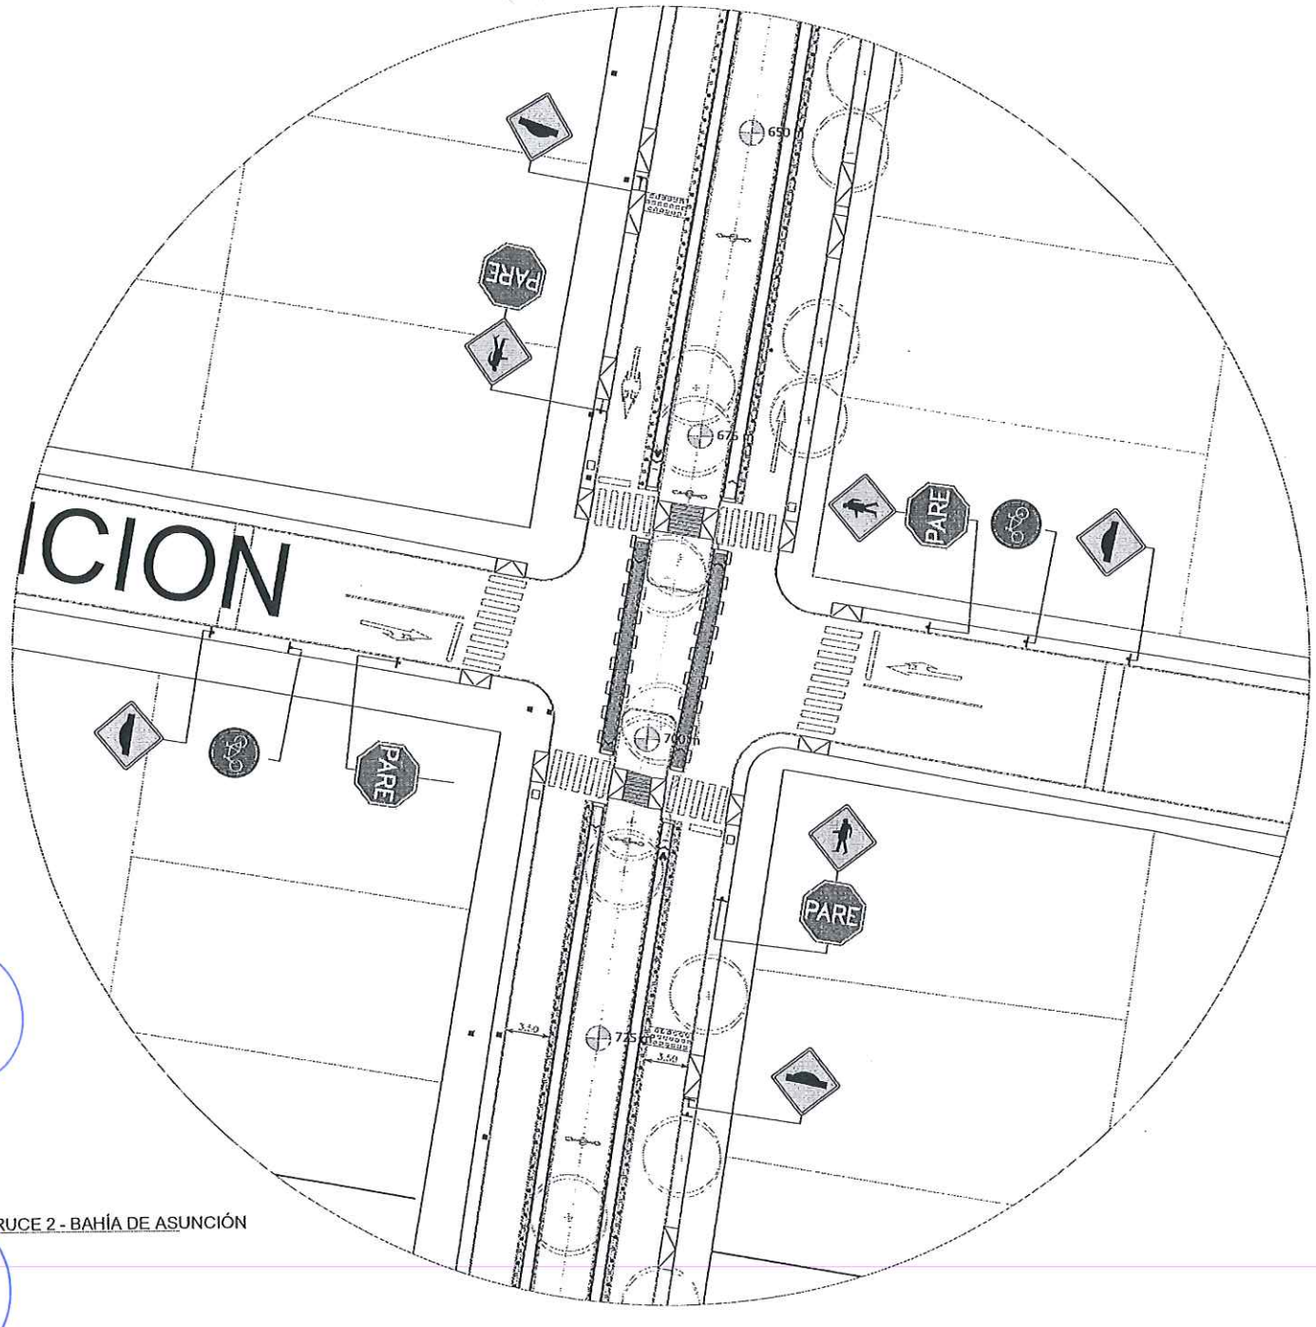

A PLANTA CRUCE 2 - BAHÍA DE ASUNCIÓN
ESCALA 1_200

Municipalidad de San Lorenzo del Campo Grande

ANTEPROYECTO

UP FADA UNA

DIRECCIÓN PROYECTO EJECUTIVO

UP FADA UNA

EQUIPO TECNICO PROY. EJECUTIVO

Prof. Arq. Evelyn Madelaire, Msc
Arq. Florencia Capurro
Arq. Esther Machuca
Univ. Nicole Yambay

OBSERVACIONES

Esta propuesta corresponde a la etapa 1 de proyecto de "Reconversión de la Avda. Prof. Doctor. Victorio Curlat", la misma comprende la mejora del paseo central, la implementación de bicisendas segregadas y mejoramiento de cruces.

Las plantas y cortes fueron realizadas con base al relevamiento topográfico, existiendo diferencias con el plano catastral

UBICACIÓN

REFERENCIAS

IDENTIFICACION

ARQ | 15

CONTENIDO

ARCHIVO (DWG) REVISION

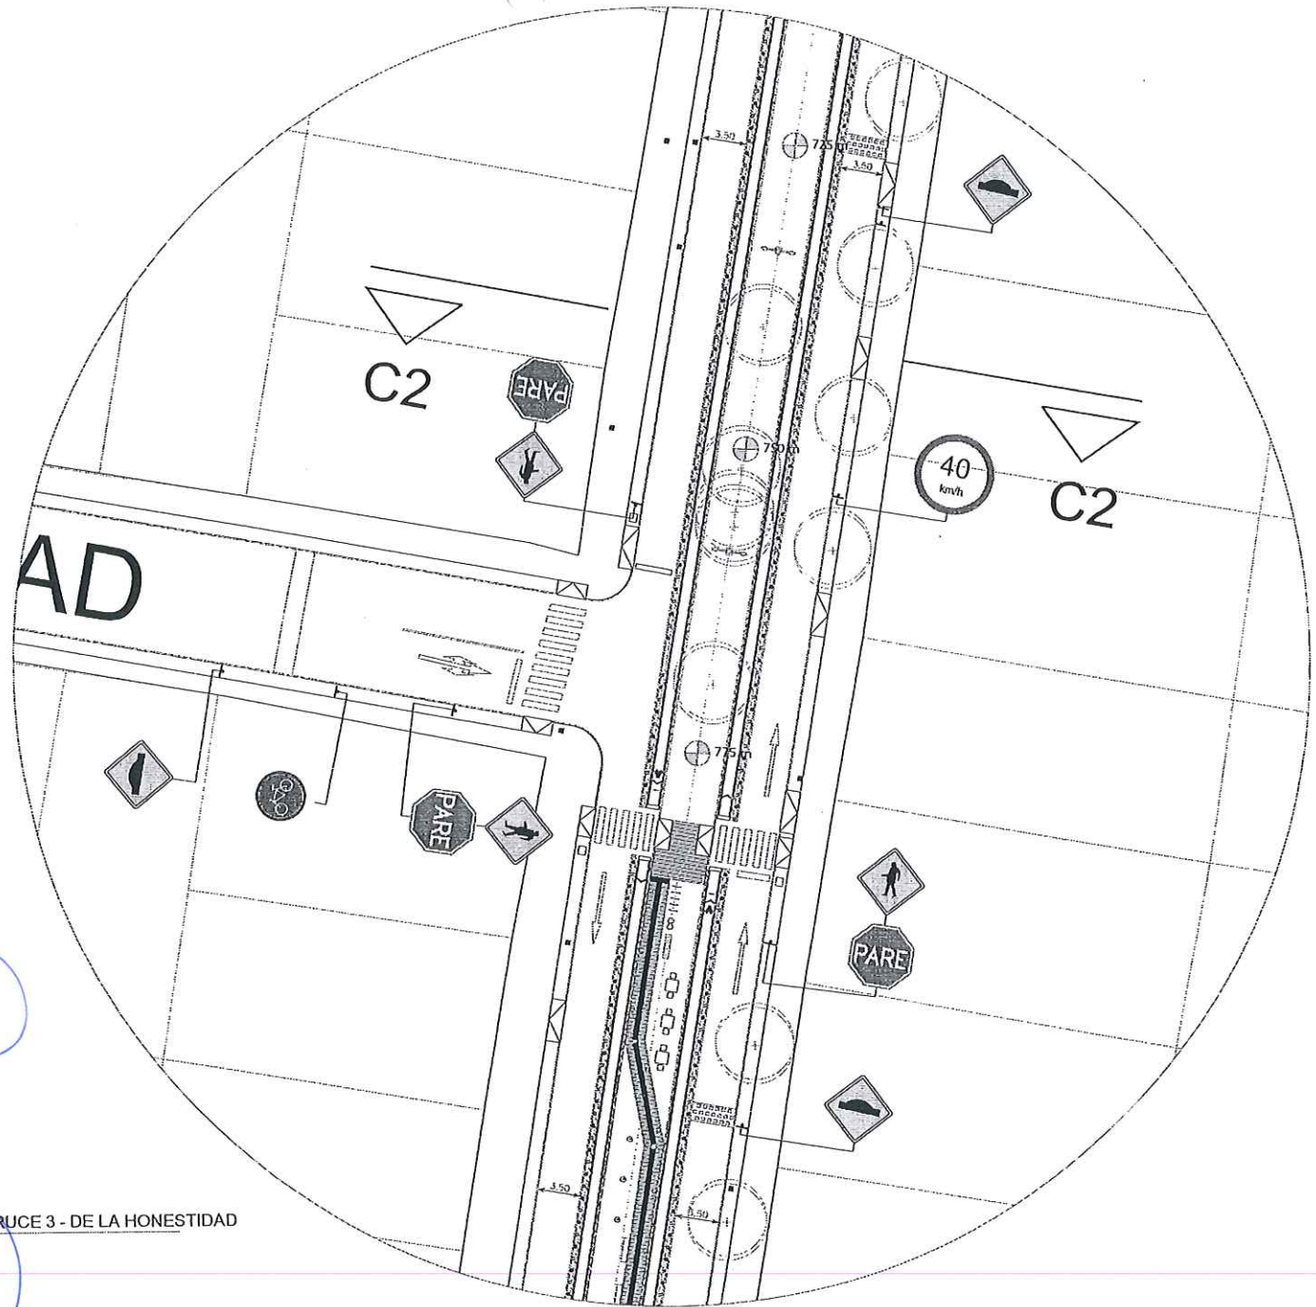

A PLANTA CRUCE 3 - DE LA HONESTIDAD
ESCALA 1_200

Municipalidad de San Lorenzo del Campo Grande

ANTEPROYECTO

UP FADA UNA

DIRECCIÓN PROYECTO EJECUTIVO

UP FADA UNA

EQUIPO TECNICO PROY. EJECUTIVO

Prof. Arq. Evelyn Madalaire, Msc
Arq. Florencia Caputo
Arq. Esther Machuca
Univ. Nicole Yambay

OBSERVACIONES

Esta propuesta corresponde a la etapa 1 de proyecto de "Reconversión de la Avda. Prof. Doctor. Victorio Cuetar", la misma comprende la mejora del paseo central, la implementación de bicisendas segregadas y mejoramiento de cruces.

Las plantas y cortes fueron realizadas con base al relevamiento topográfico, existiendo diferencias con el plano catastral

UBICACIÓN

REFERENCIAS

IDENTIFICACION

ARQ | 16

CONTENIDO

ARCHIVO (DWG) REVISION

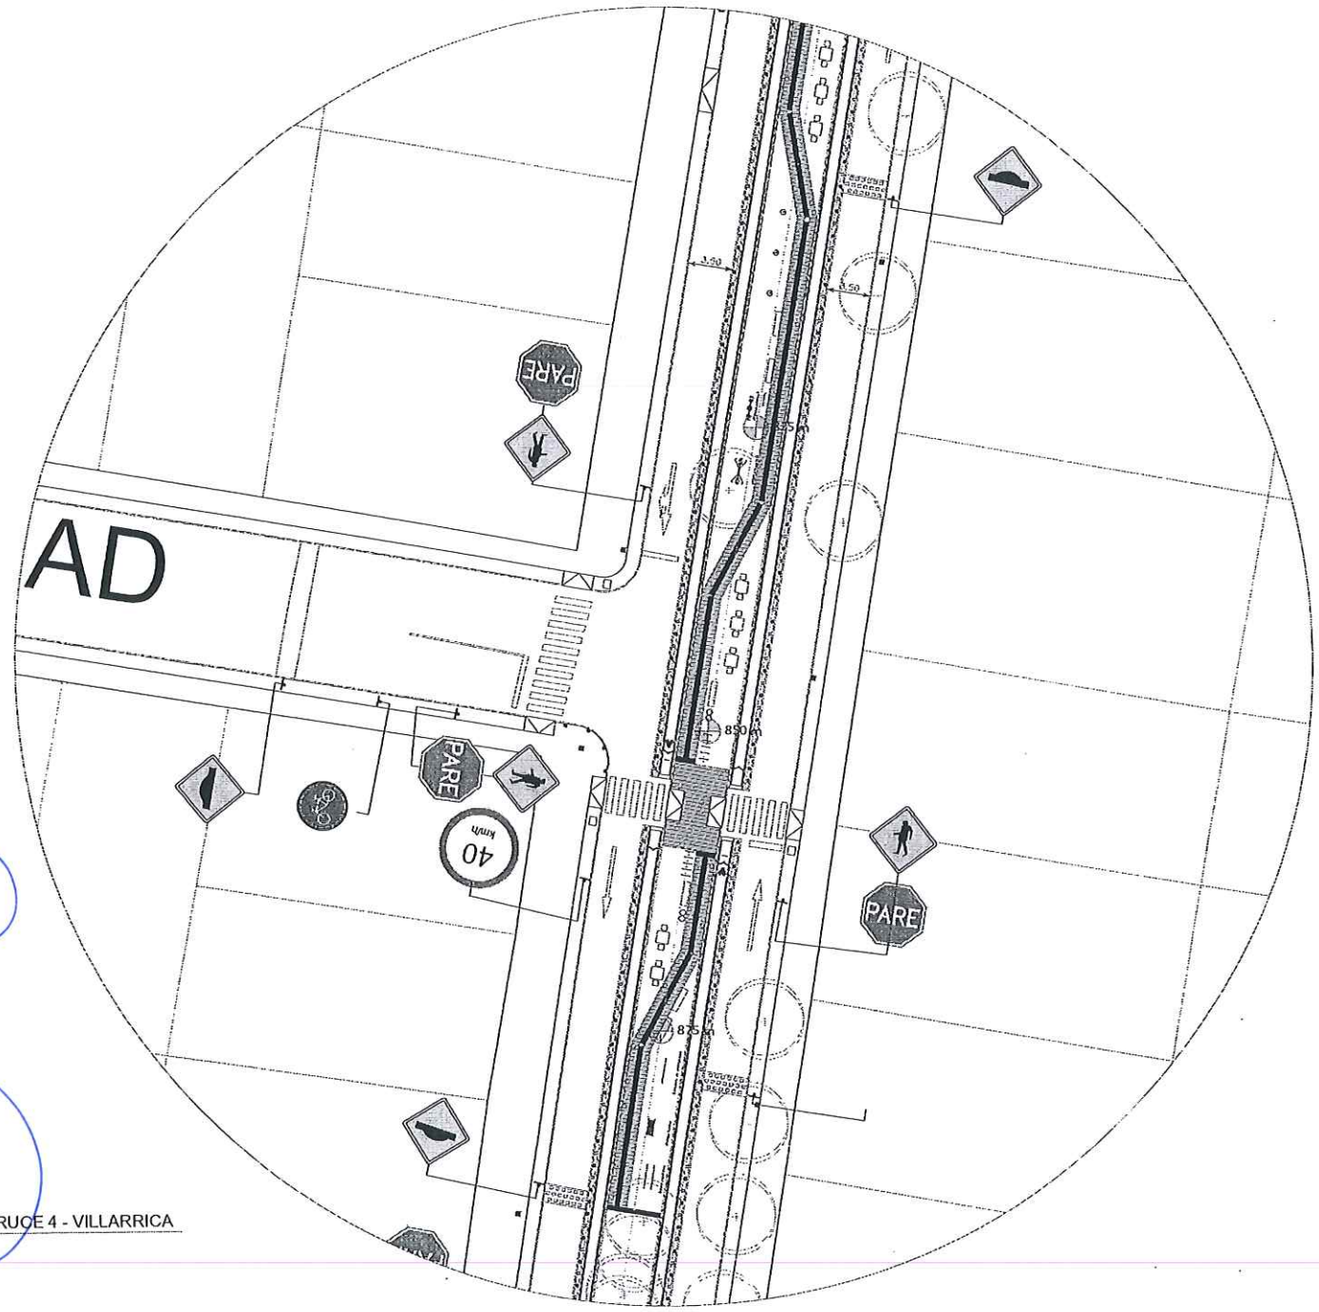

A PLANTA CRUCE 4 - VILLARRICA
ESCALA 1_200

Arq. Evelyn Mackaire
Directora Dpto. de Planificación y Gestión Territorial

Municipalidad de San Lorenzo del Campo Grande

ANTEPROYECTO

UP FADA UNA

DIRECCIÓN PROYECTO EJECUTIVO

UP FADA UNA

EQUIPO TECNICO PROY. EJECUTIVO

Prof. Arq. Evelyn Mackaire, Msc
Arq. Florencia Caputto
Arq. Esther Machuca
Univ. Nicole Yambay

OBSERVACIONES

Esta propuesta corresponde a la etapa 1 de proyecto de "Reconversión de la Avda. Prof. Doctor. Victorio Cuñé", la misma comprende la mejora del paseo central, la implementación de bicisendas segregadas y mejoramiento de cruces.

Las plantas y cortes fueron realizadas con base al relevamiento topográfico, existiendo diferencias con el plano catastral

UBICACIÓN

REFERENCIAS

IDENTIFICACION

ARQ | 17

CONTENIDO

ARCHIVO (DWG) REVISION

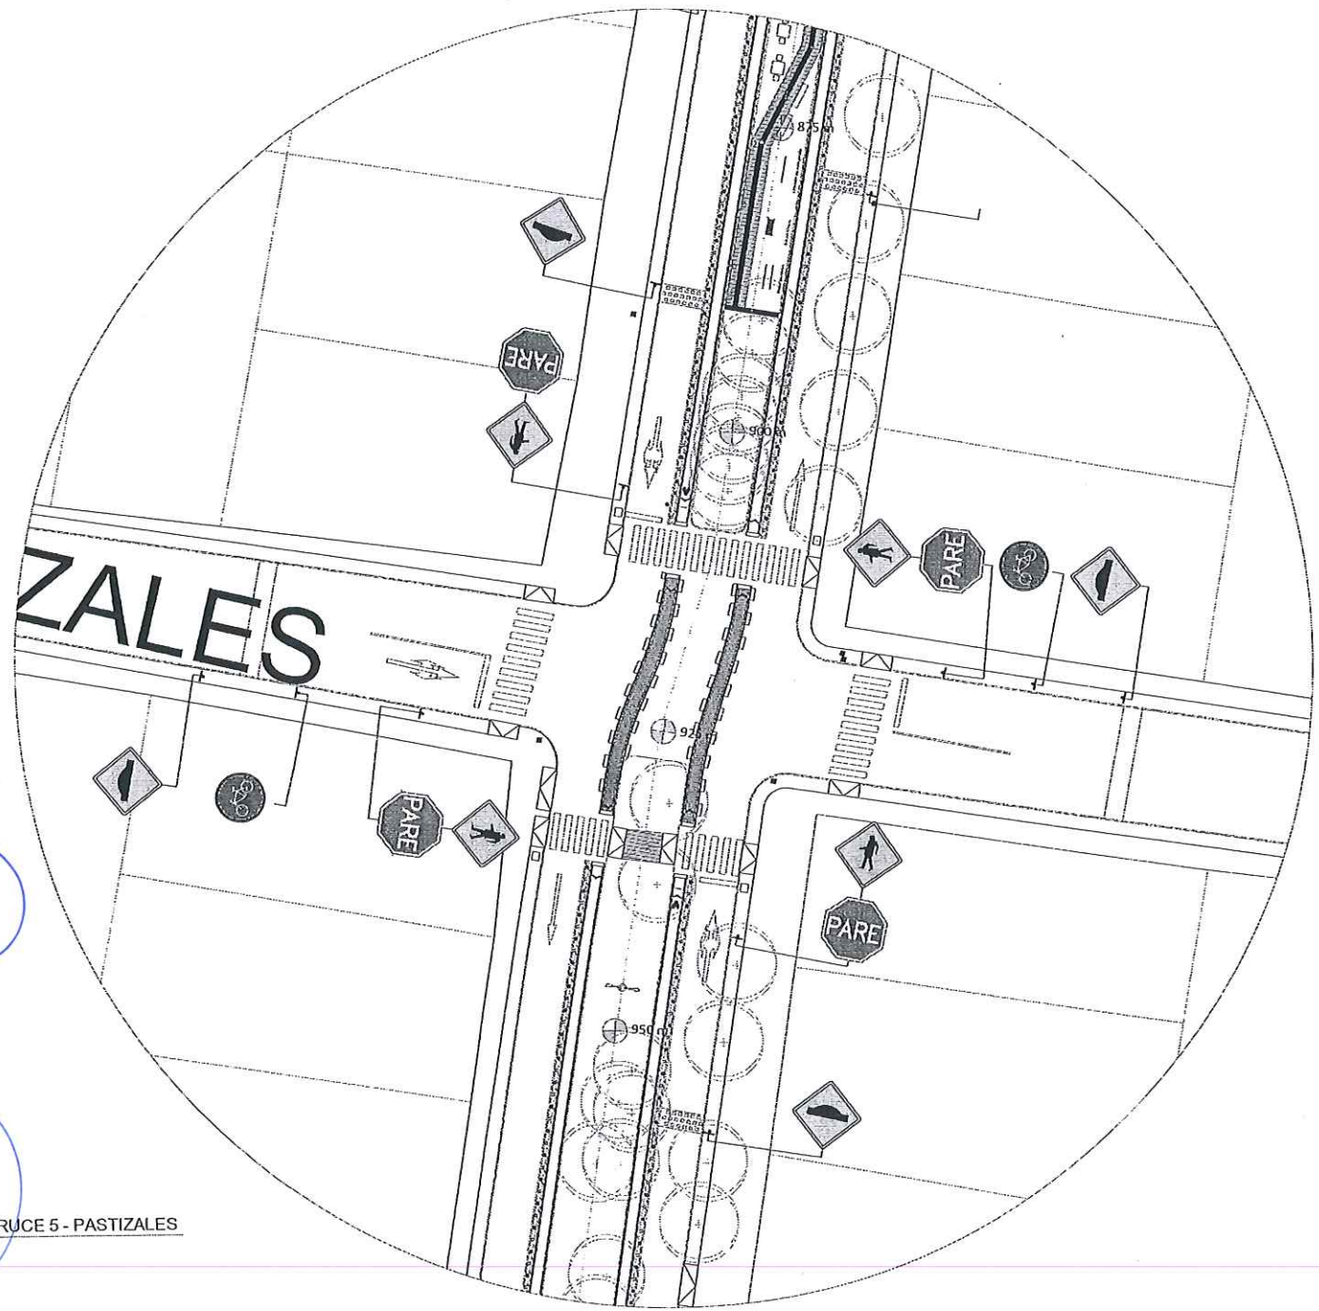

A PLANTA CRUCE 5 - PASTIZALES
ESCALA 1_200

Arq. [illegible]
Dirección Gral de [illegible]
Gestión Territorial

Municipalidad de San Lorenzo del Campo Grande

ANTEPROYECTO

UP FADA UNA

DIRECCIÓN PROYECTO EJECUTIVO

UP FADA UNA

EQUIPO TECNICO PROY. EJECUTIVO

Prof. Arq. Evelyn Medallaire, Msc
Arq. Florencia Capurro
Arq. Esther Machuca
Univ. Nicole Yambay

OBSERVACIONES

Esta propuesta corresponde a la etapa 1 de proyecto de "Reconversión de la Avda. Prof. Doctor. Victorio Curlat", la misma comprende la mejora del paseo central, la implementación de bicisendas segregadas y mejoramiento de cruces.

Las plantas y cortes fueron realizadas con base al relevamiento topográfico, existiendo diferencias con el plano catastral

UBICACIÓN

REFERENCIAS

IDENTIFICACION

ARQ | 18

CONTENIDO

ARCHIVO (DWG) REVISION

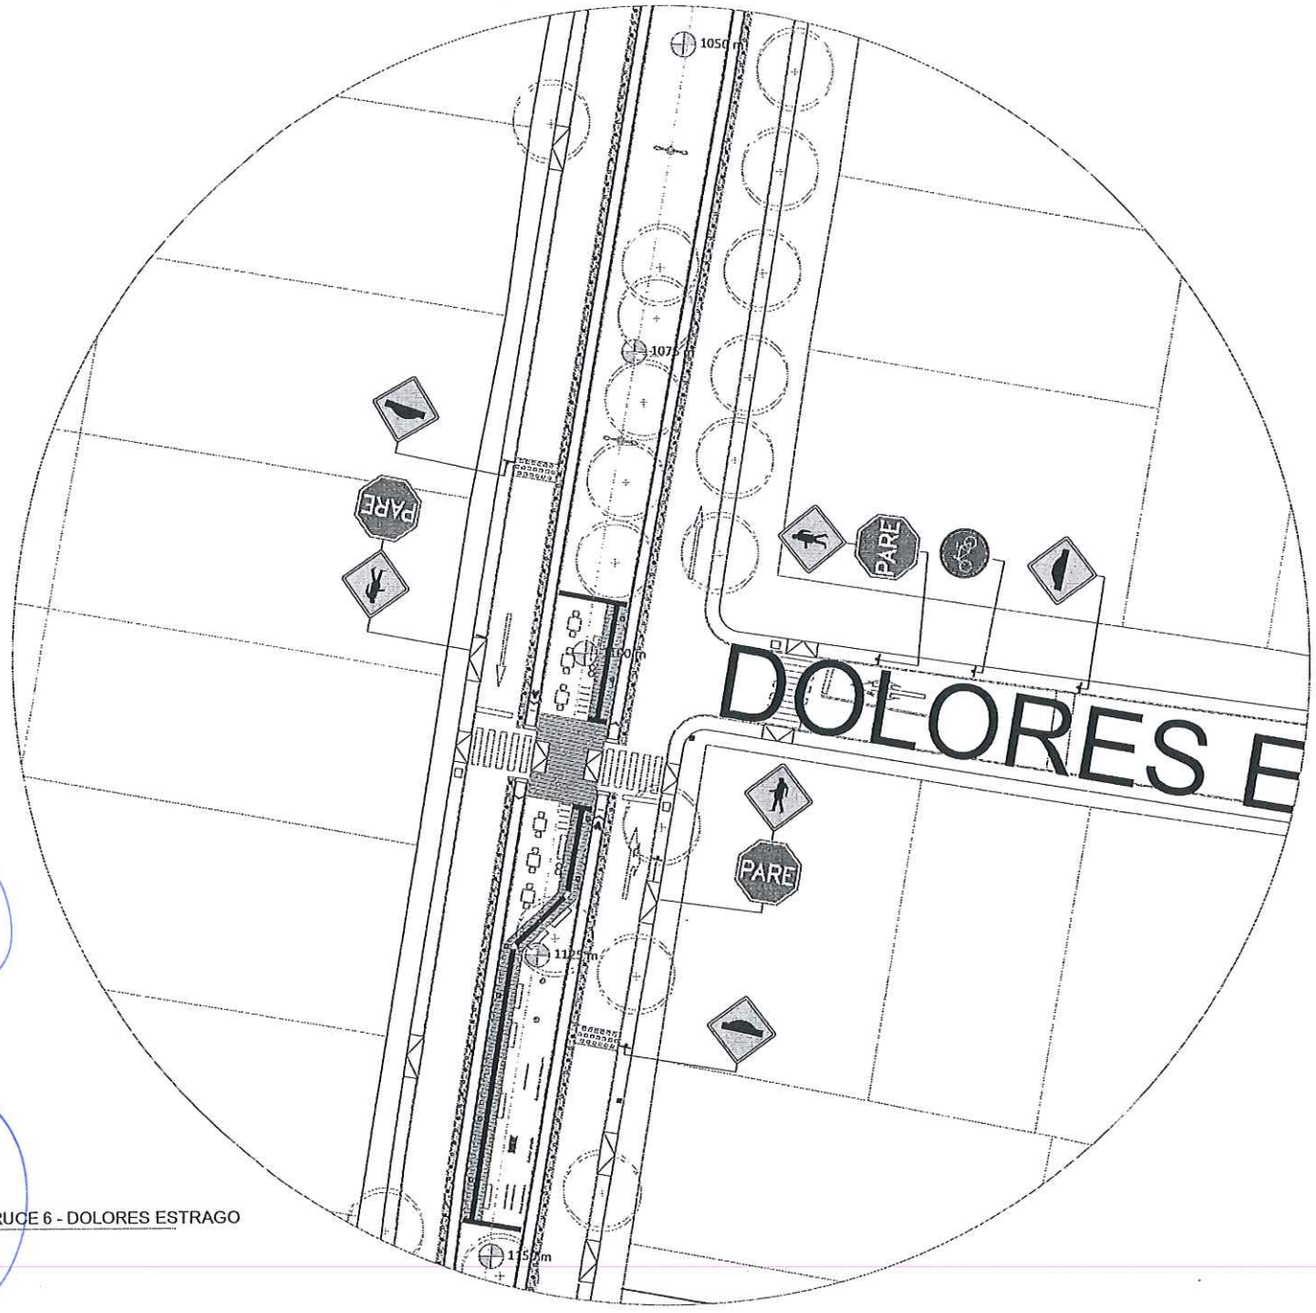

A PLANTA CRUCE 6 - DOLORES ESTRAGO
ESCALA 1_200

Municipalidad de San Lorenzo del Campo Grande

ANTEPROYECTO

UP FADA UNA

DIRECCIÓN PROYECTO EJECUTIVO

UP FADA UNA

EQUIPO TECNICO PROY. EJECUTIVO

Prof. Arq. Evelyn Madelaire, Msc
Arq. Florencia Capurro
Arq. Esther Machuca
Univ. Nicole Yambay

OBSERVACIONES

Esta propuesta corresponde a la etapa 1 de proyecto de "Reconversión de la Avda. Prof. Doctor. Victorio Curlat", la misma comprende la mejora del paseo central, la implementación de bicisendas segregadas y mejoramiento de cruces.

Las plantas y cortes fueron realizadas con base al relevamiento topográfico, existiendo diferencias con el plano catastral

UBICACIÓN

REFERENCIAS

IDENTIFICACION

ARQ | 19

CONTENIDO

ARCHIVO (DWG) REVISION

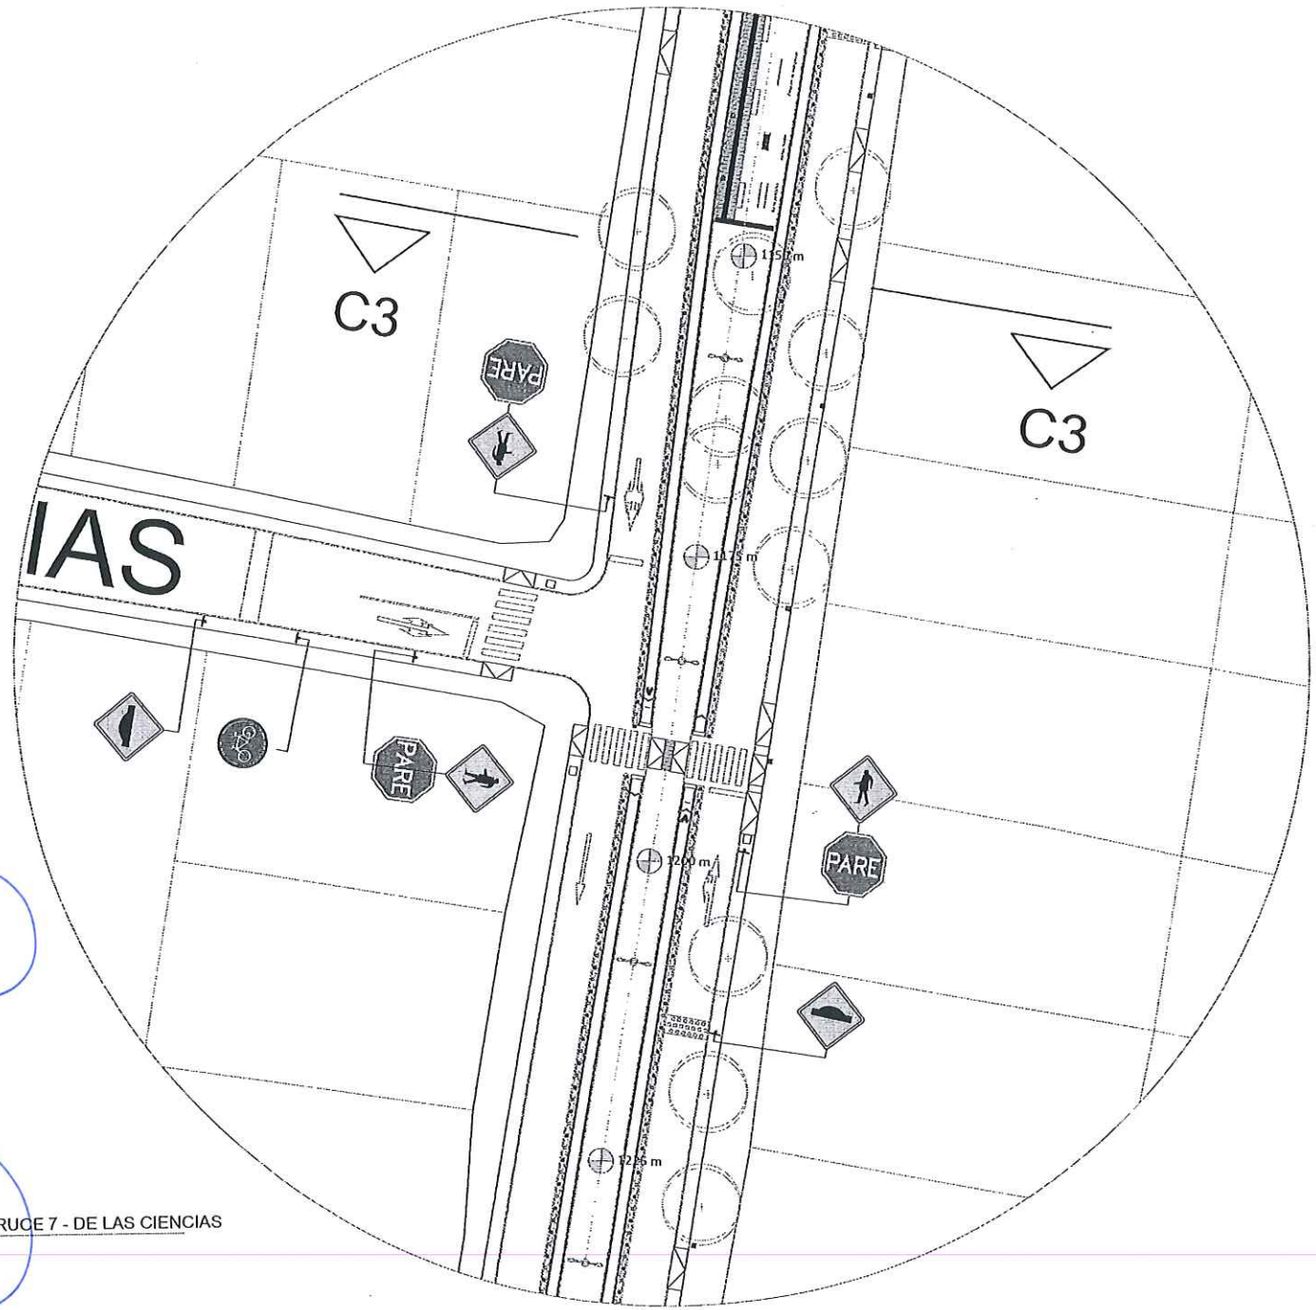

A PLANTA CRUCE 7 - DE LAS CIENCIAS
ESCALA 1_200

Municipalidad de San Lorenzo del Campo Grande

ANTEPROYECTO

UP FADA UNA

DIRECCIÓN PROYECTO EJECUTIVO

UP FADA UNA

EQUIPO TECNICO PROY. EJECUTIVO

Prof. Arq. Evelyn Medularo, Msc
Arq. Florencia Caparro
Arq. Esther Machuca
Univ. Nicole Yambay

OBSERVACIONES

Esta propuesta corresponde a la etapa 1 de proyecto de "Reconversión de la Avda. Prof. Doctor. Victoria Curia", la misma comprende la mejora del paseo central, la implementación de bicisendas segregadas y mejoramiento de cruces.

Las plantas y cortes fueron realizadas con base al relevamiento topográfico, existiendo diferencias con el plano catastral

UBICACIÓN

REFERENCIAS

IDENTIFICACION

ARQ | 20

CONTENIDO

ARCHIVO (DWG) REVISION

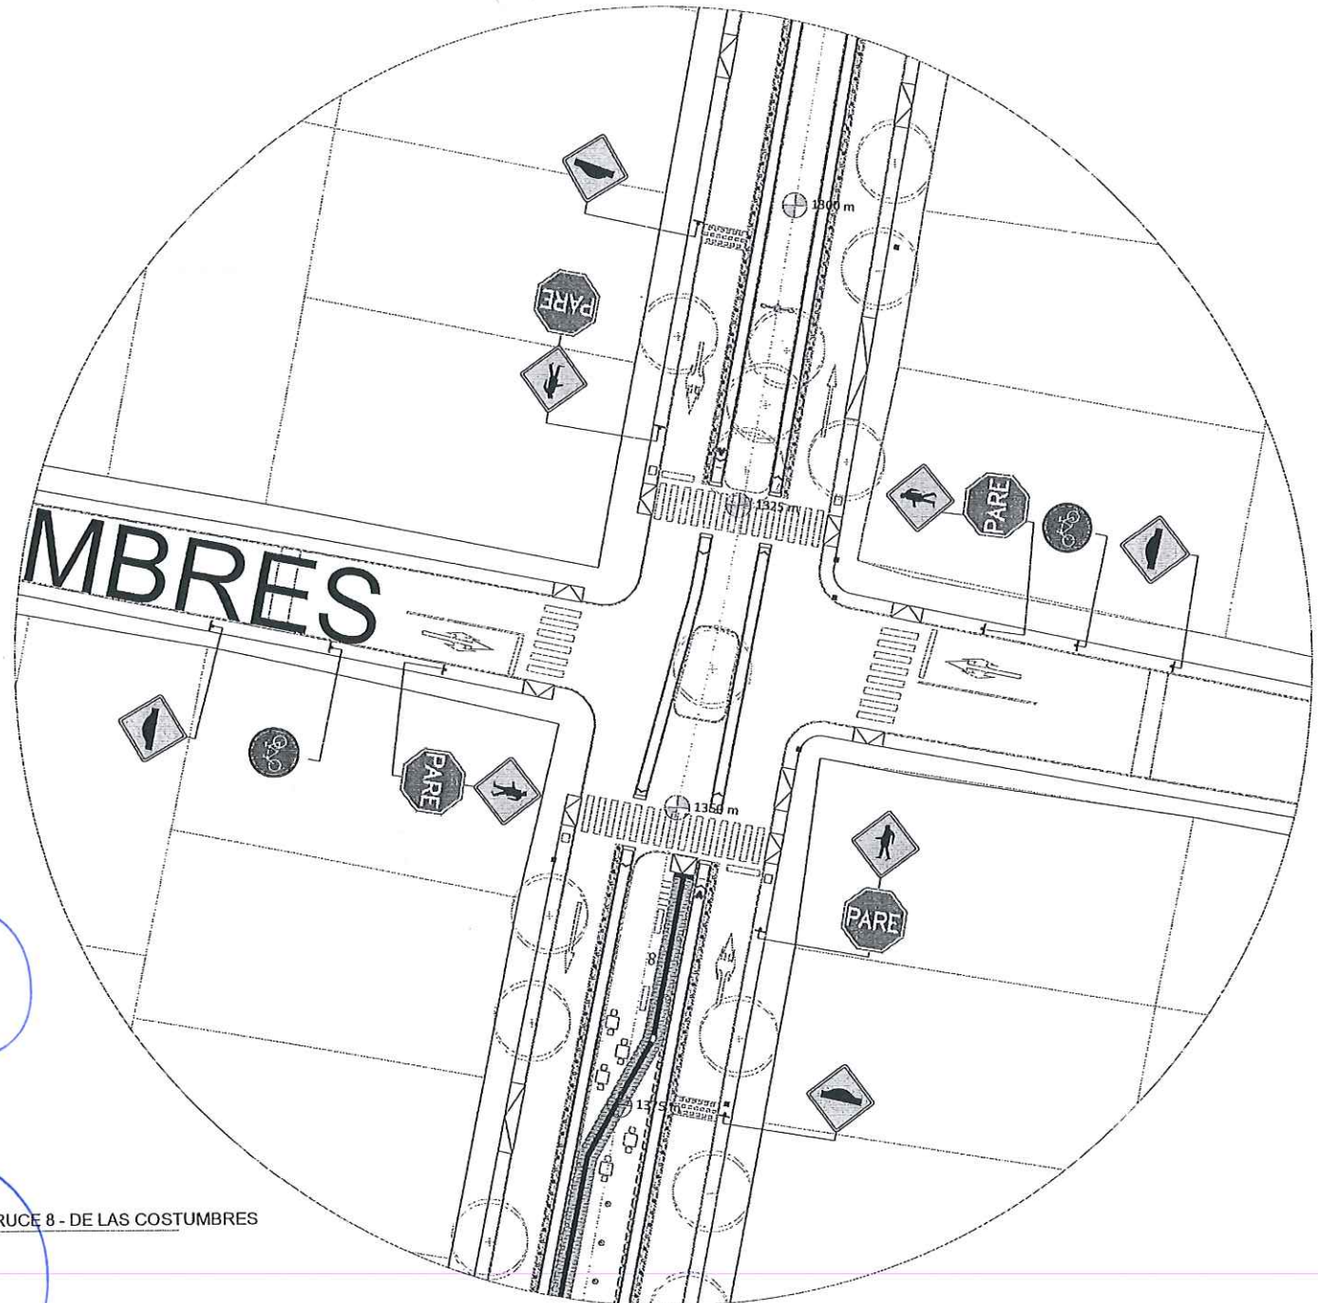

PLANTA CRUCE 8 - DE LAS COSTUMBRES
ESCALA 1_200

Arq. Evelyn Madelaire
Directora Gral. de Planificación
y Gestión Territorial

Municipalidad de
San Lorenzo
del Campo Grande

ANTEPROYECTO

UP FADA UNA

DIRECCIÓN PROYECTO EJECUTIVO

UP FADA UNA

EQUIPO TECNICO PROY. EJECUTIVO

Prof. Arq. Evelyn Madelaire, Msc
Arq. Florencia Capurro
Arq. Esther Machuca
Univ. Nicole Yambay

OBSERVACIONES

Esta propuesta corresponde a la etapa 1 de proyecto de "Reconversión de la Avda. Prof. Doctor. Victorio Curlat", la misma comprende la mejora del paseo central, la implementación de bicisendas segregadas y mejoramiento de cruces.

Las plantas y cortes fueron realizadas con base al relevamiento topográfico, existiendo diferencias con el plano catastral

UBICACIÓN

REFERENCIAS

IDENTIFICACION

ARQ | 21

CONTENIDO

ARCHIVO (DWG) REVISION

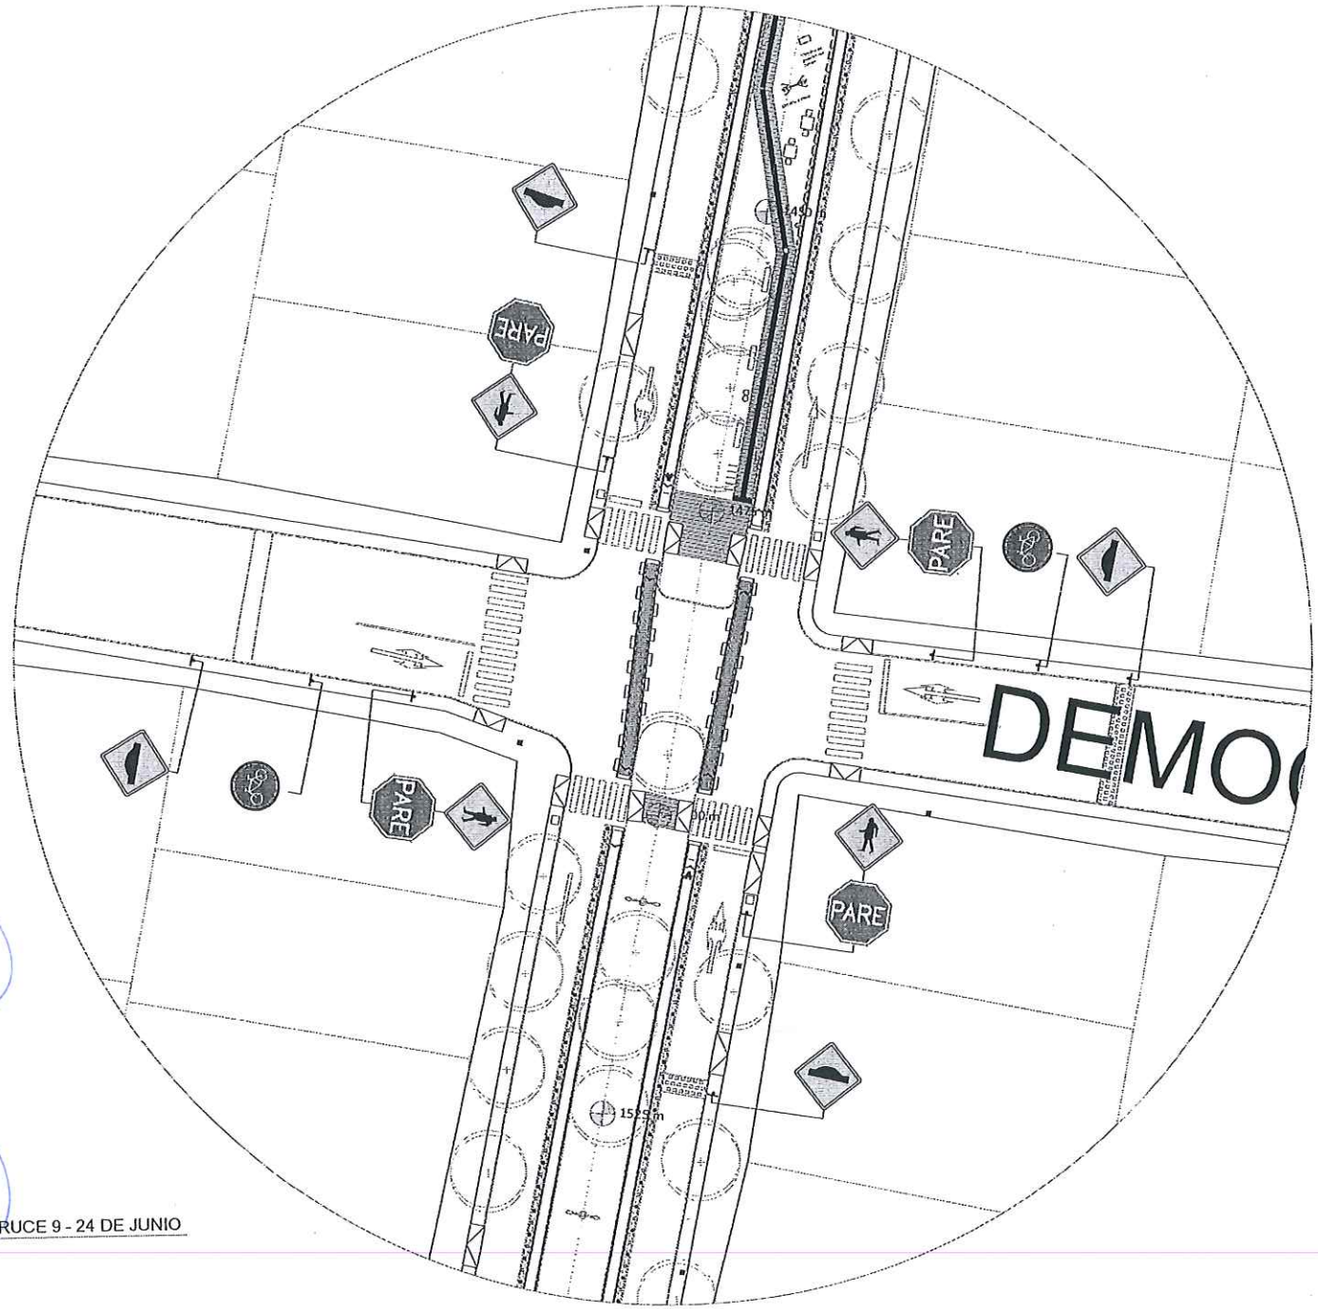

A PLANTA CRUCE 9 - 24 DE JUNIO
ESCALA 1_200

Municipalidad de San Lorenzo del Campo Grande

ANTEPROYECTO

UP FADA UNA

DIRECCIÓN PROYECTO EJECUTIVO

UP FADA UNA

EQUIPO TECNICO PROY. EJECUTIVO

Prof. Arq. Evelyn Madalaire, Msc
Arq. Florencia Cepuno
Arq. Esther Machuca
Univ. Nicole Yambay

OBSERVACIONES

Esta propuesta corresponde a la etapa 1 de proyecto de "Reconversión de la Avda. Prof. Doctor. Victorio Curiel", la misma comprende la mejora del paseo central, la implementación de biciseudas segregadas y mejoramiento de cruces.

Las plantas y cortes fueron realizadas con base al relevamiento topográfico, existiendo diferencias con el plano catastral

UBICACIÓN

REFERENCIAS

IDENTIFICACION

ARQ | 22

CONTENIDO

ARCHIVO (DWG) REVISION

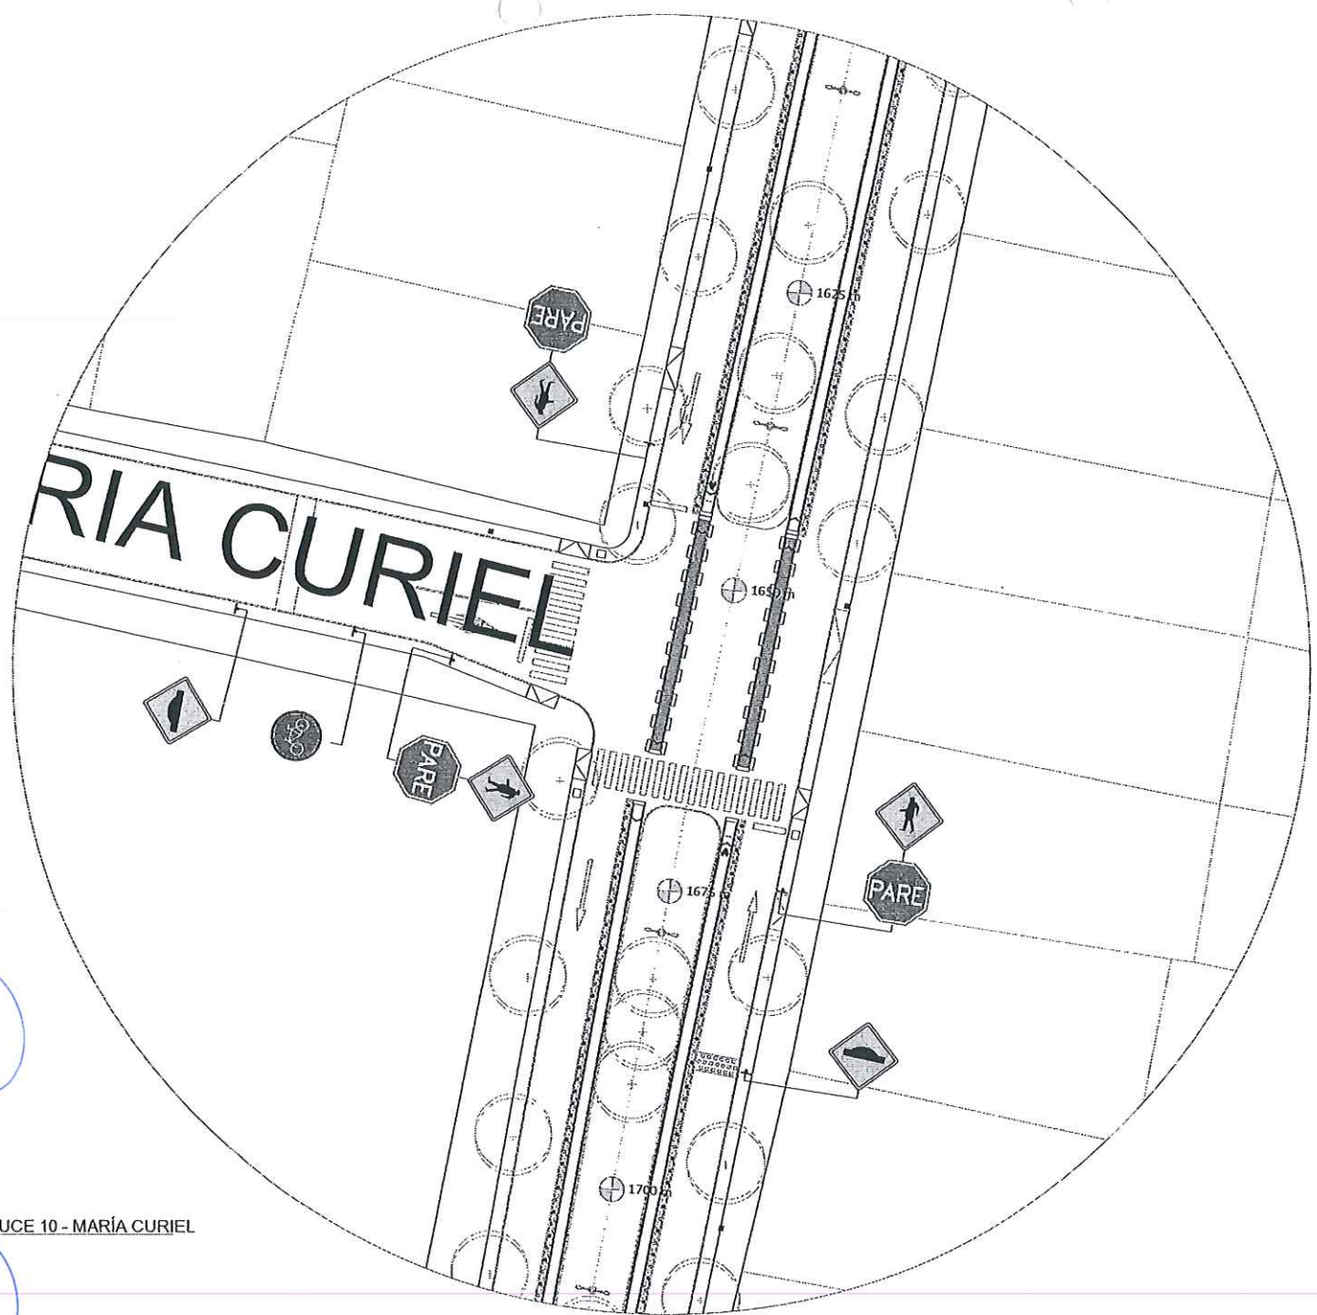

A PLANTA CRUCE 10 - MARÍA CURIEL
ESCALA 1_200

Municipalidad de San Lorenzo del Campo Grande

ANTEPROYECTO

UP FADA UNA

DIRECCIÓN PROYECTO EJECUTIVO

UP FADA UNA

EQUIPO TECNICO PROY. EJECUTIVO

Prof. Arq. Evelyn Maddalena, Msc
Arq. Florencia Capurro
Arq. Esther Machuca
Univ. Nicole Yambay

OBSERVACIONES

Esta propuesta corresponde a la etapa 1 de proyecto de "Reconversión de la Avda. Prof. Doctor. Victoria Curiel", la misma comprende la mejora del paseo central, la implementación de bicisendas segregadas y mejoramiento de cruces.

Las plantas y cortes fueron realizadas con base al relevamiento topográfico, existiendo diferencias con el plano catastral

UBICACIÓN

REFERENCIAS

IDENTIFICACION

ARQ | 23

CONTENIDO

ARCHIVO (DWG) REVISION

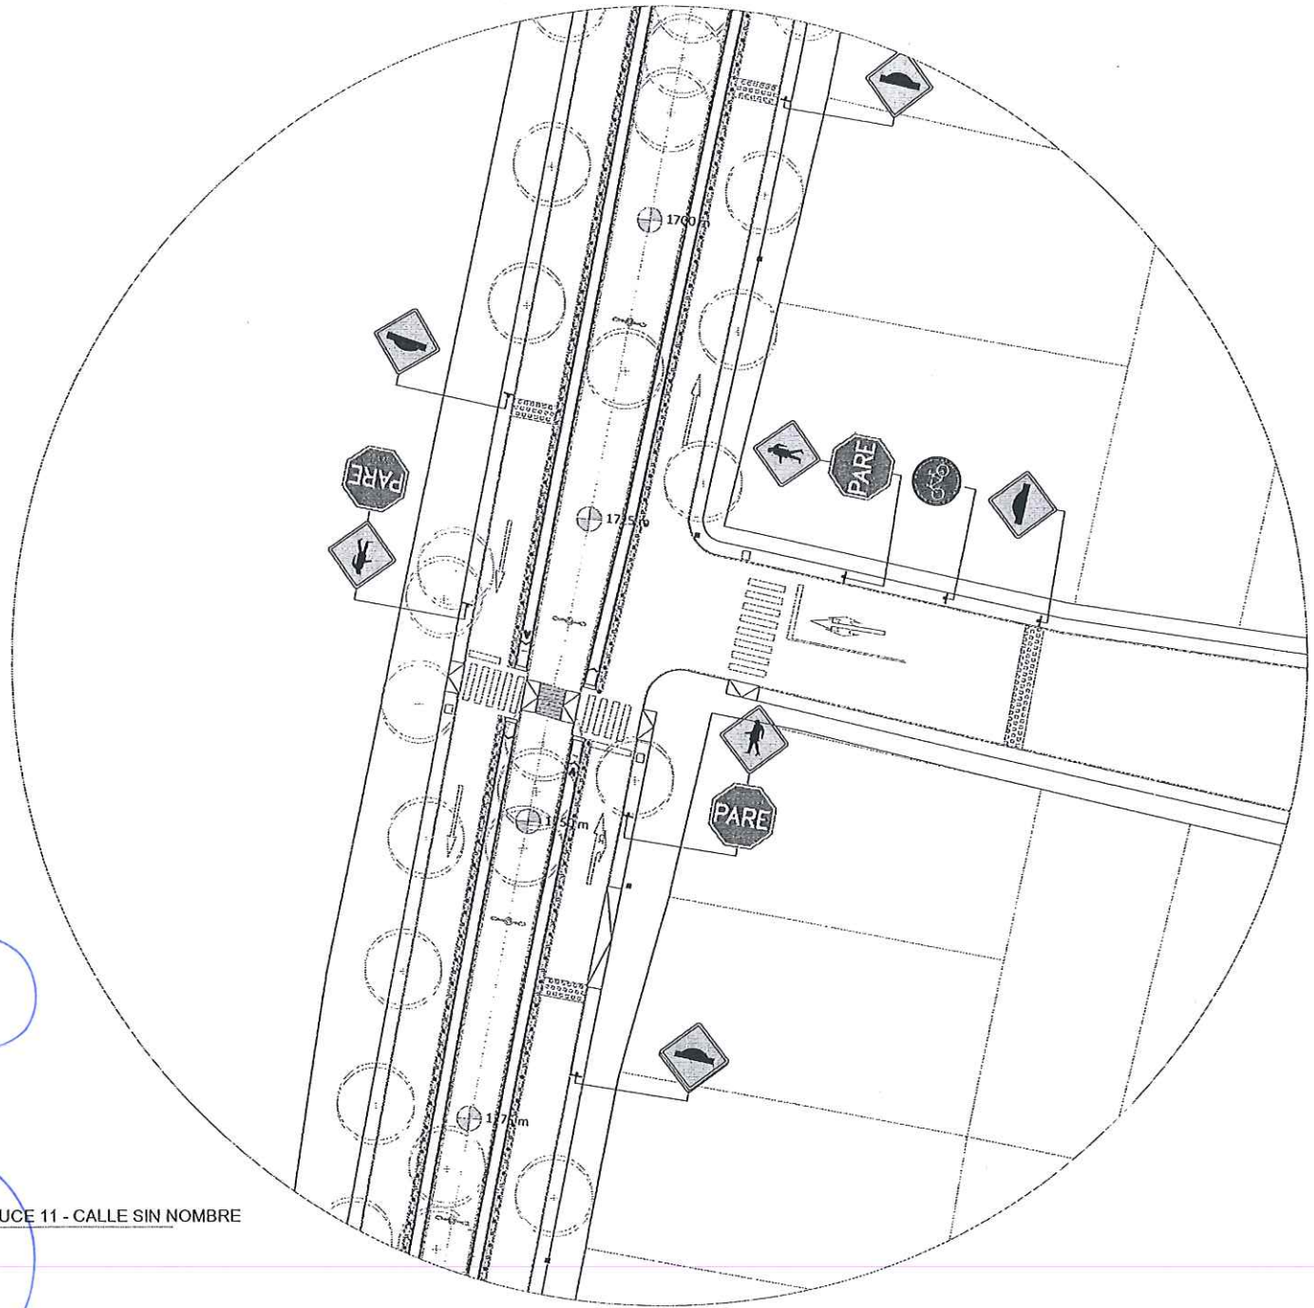

A PLANTA CRUCE 11 - CALLE SIN NOMBRE
ESCALA 1_200

Municipalidad de San Lorenzo del Campo Grande

ANTEPROYECTO

UP FADA UNA

DIRECCIÓN PROYECTO EJECUTIVO

UP FADA UNA

EQUIPO TECNICO PROY. EJECUTIVO

Prof. Arq. Evelyn Madelaire, Msc
Arq. Florencia Capurro
Arq. Esther Machuca
Univ. Nicole Yambay

OBSERVACIONES

Esta propuesta corresponde a la etapa II de proyecto de "Reconversión de la Avda. Prof. Doctor. Victorio Curlet", la misma comprende la mejora del paseo central, la implementación de bicisendas segregadas y mejoramiento de cruces.

Las plantas y cortes fueron realizadas con base al relevamiento topográfico, existiendo diferencias con el plano catastral

UBICACIÓN

REFERENCIAS

IDENTIFICACION

ARQ | 24

CONTENIDO

ARCHIVO (DWG) REVISION

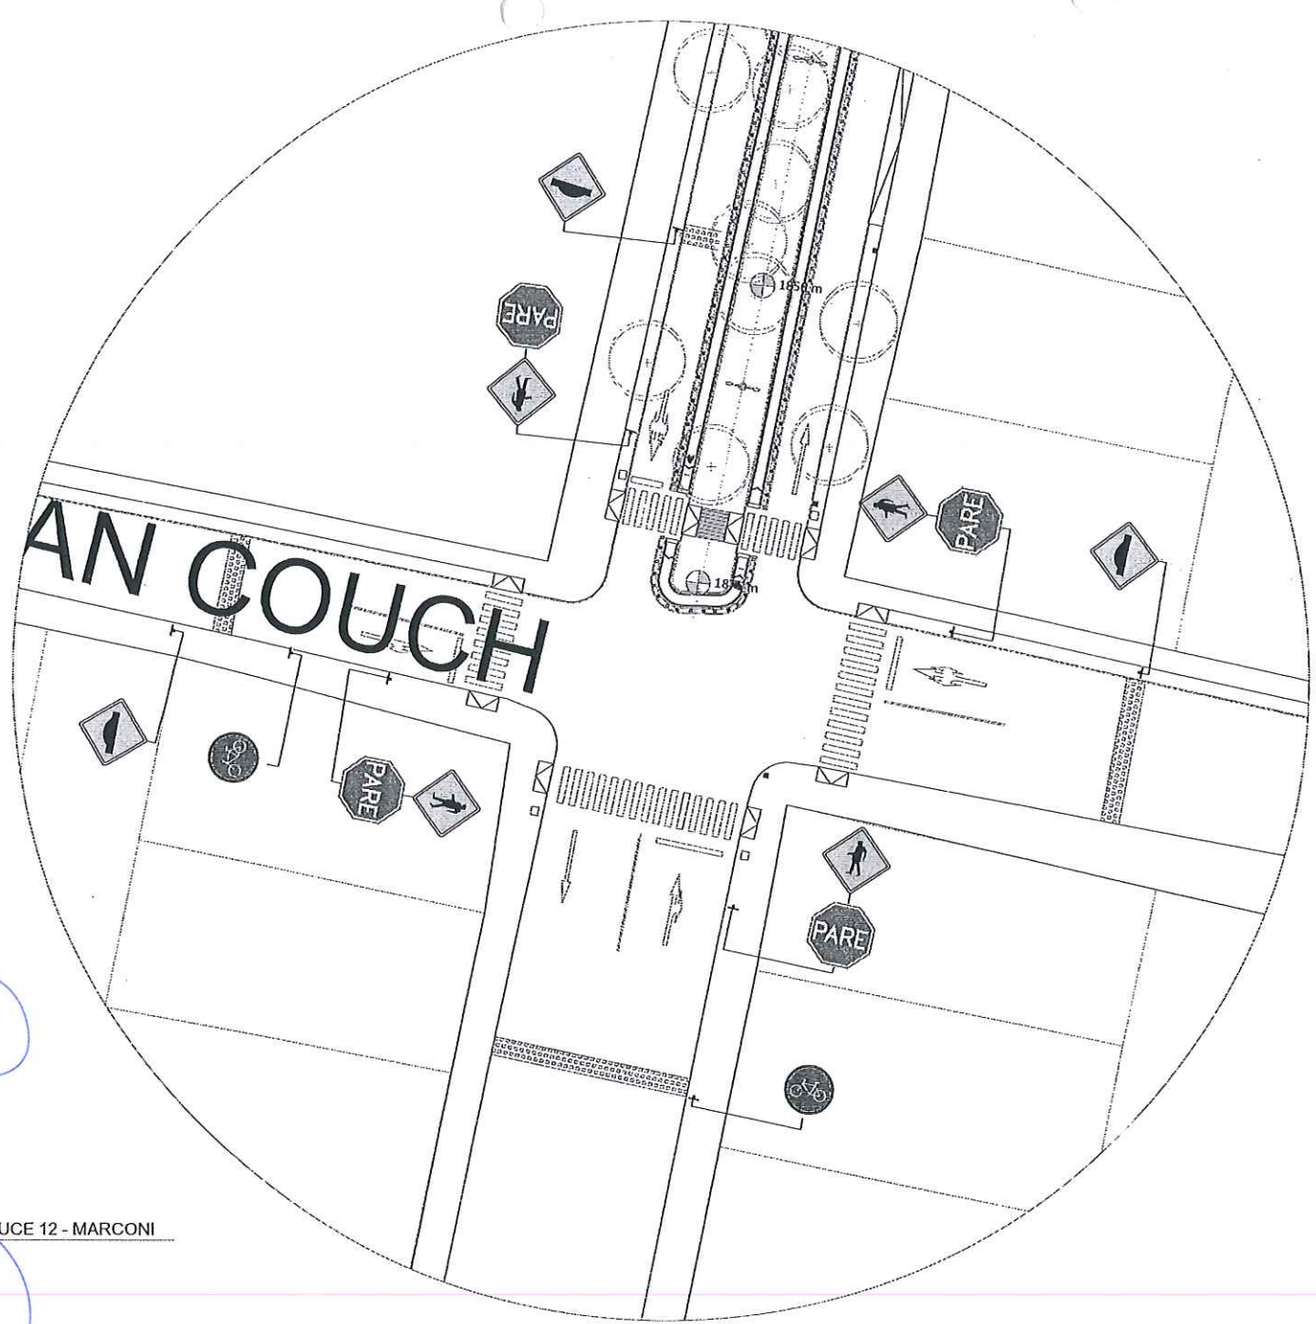

A PLANTA CRUCE 12 - MARCONI
ESCALA 1_200

Municipalidad de San Lorenzo del Campo Grande

ANTEPROYECTO

UP FADA UNA

DIRECCIÓN PROYECTO EJECUTIVO

UP FADA UNA

EQUIPO TECNICO PROY. EJECUTIVO

Prof. Arq. Evelyn Madalaire, Msc
Arq. Florencia Capurro
Arq. Esther Machuca
Univ. Nicole Yambay

OBSERVACIONES

Esta propuesta corresponde a la etapa 1 de proyecto de "Reconversión de la Avda. Prof. Doctor. Victorio Curia", la misma comprende la mejora del paseo central, la implementación de bicisendas segregadas y mejoramiento de cruces.

Las plantas y cortes fueron realizadas con base al relevamiento topográfico, existiendo diferencias con el plano catastral

UBICACIÓN

REFERENCIAS

IDENTIFICACION

ARQ | 25

CONTENIDO

ARCHIVO (DWG) REVISION