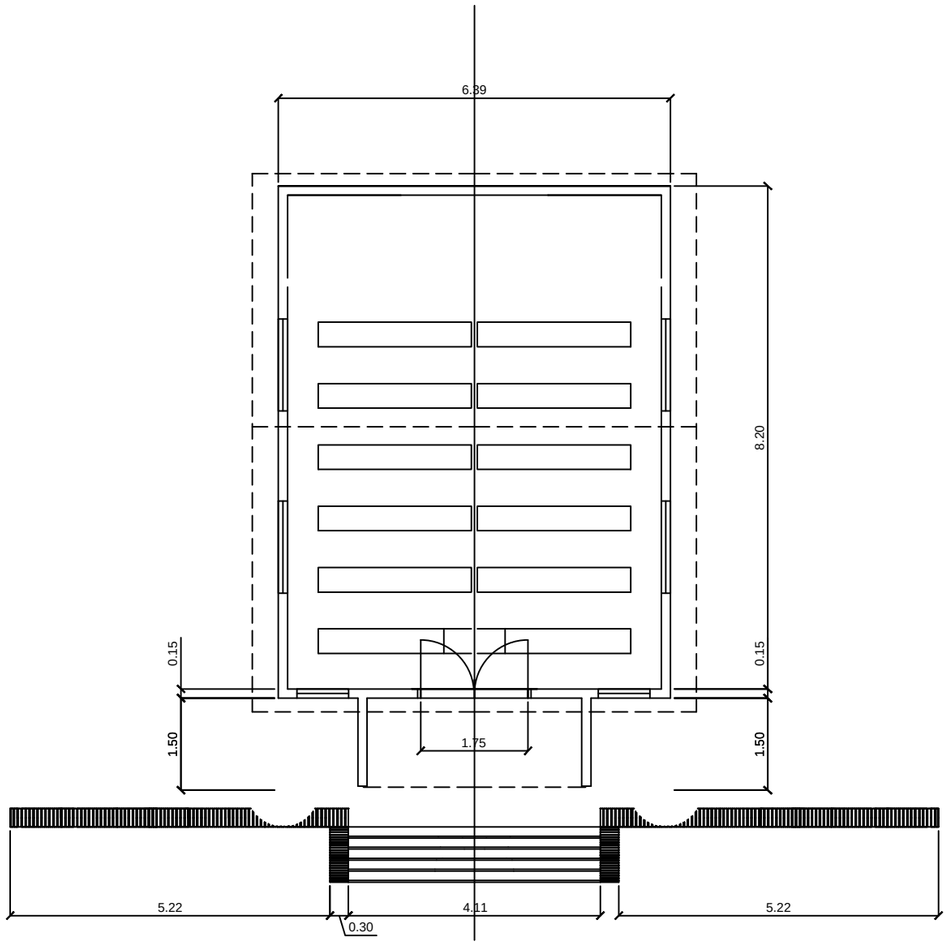

PLANTA

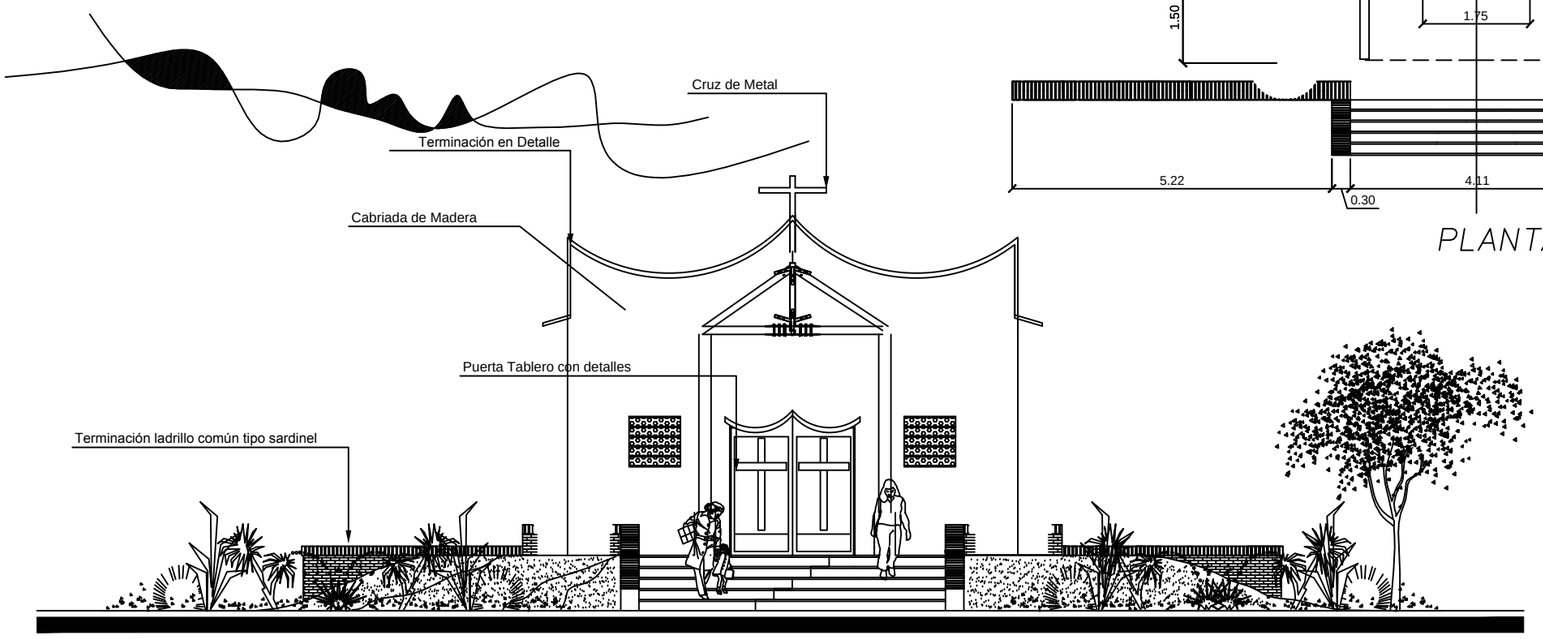

FACHADA FRONTAL

MUNICIPALIDAD DE ÑACUNDAY

PROGRAMA DE CONSTRUCCIONES - ROYALTIES 2014

CAPILLAS

CAPILLA CHACORE 2º LÍNEA

PROYECTO:	Fecha: 15/10/014	Plano Nº:
CALCULO:		CAPILLA - 1
DIBUJO:	Escala Original:	
DT/D.P.E.:		