GOBERNACIÓN DEL CAAGUAZÚ

PROYECTO: CONSTRUCCIÓN DE GRADERIA y ARREGLO DE GRADERIA EXISTENTE

UBICACIÓN: CANCHA GALICIA DISTRITO: CORONEL OVIEDO

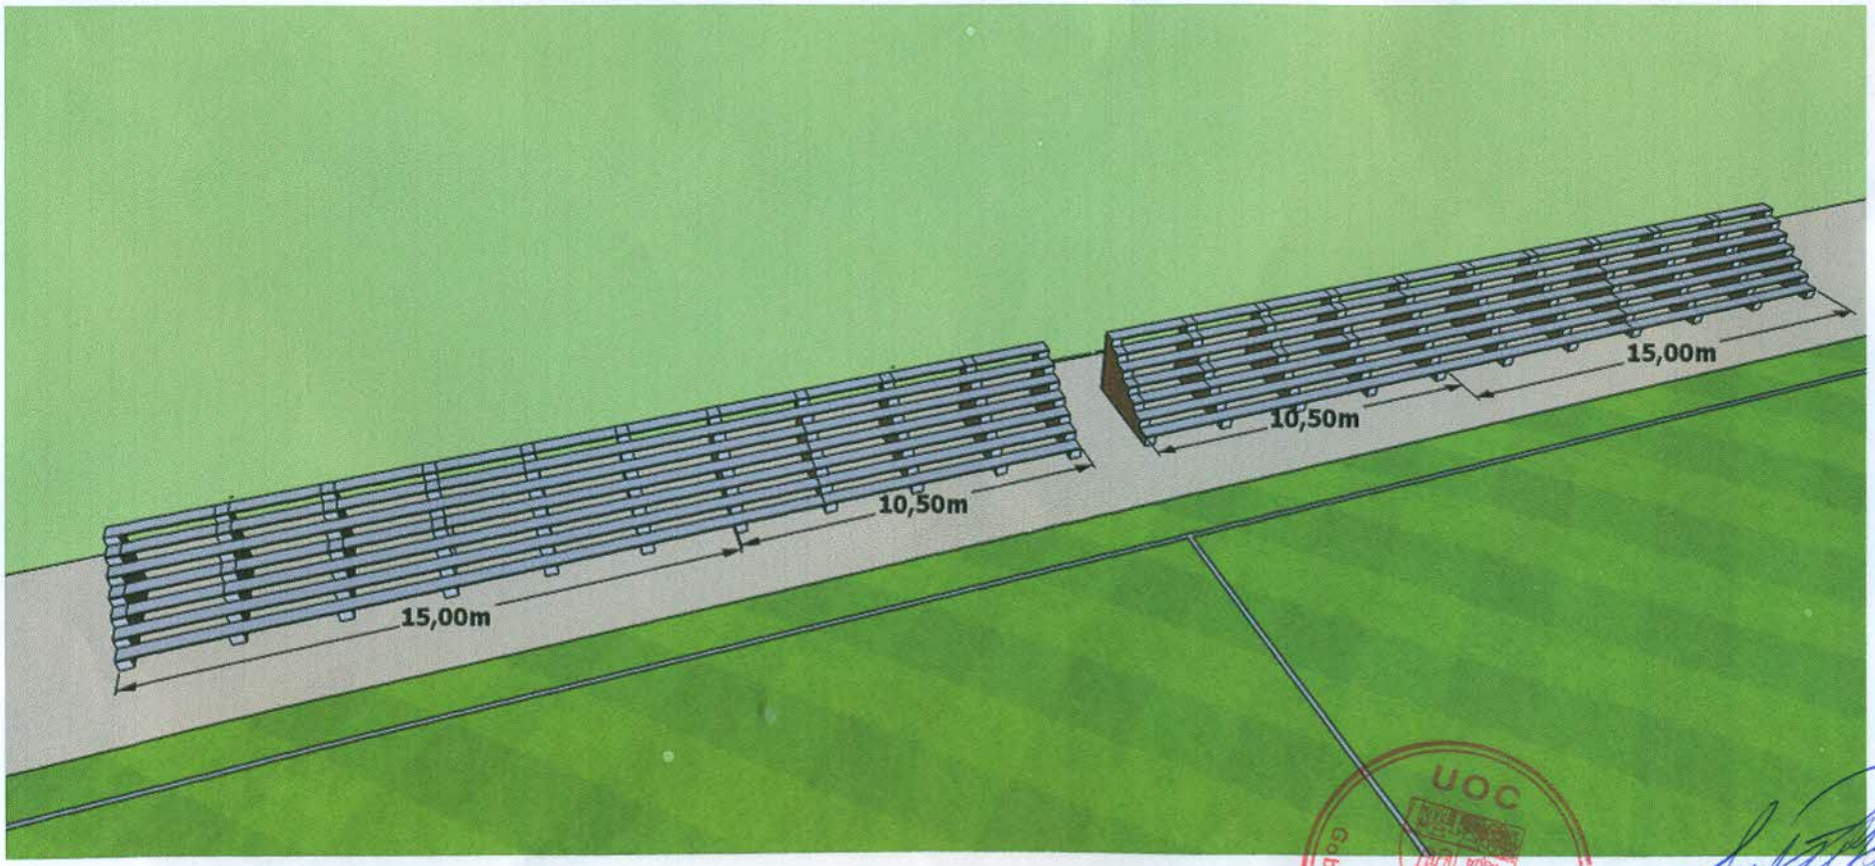

UOC
Gobernación del V Dpto. de Caaguazú

Abog. Luis Rolando Portillo
Dtr. UOC
Gobernación de Caaguazú