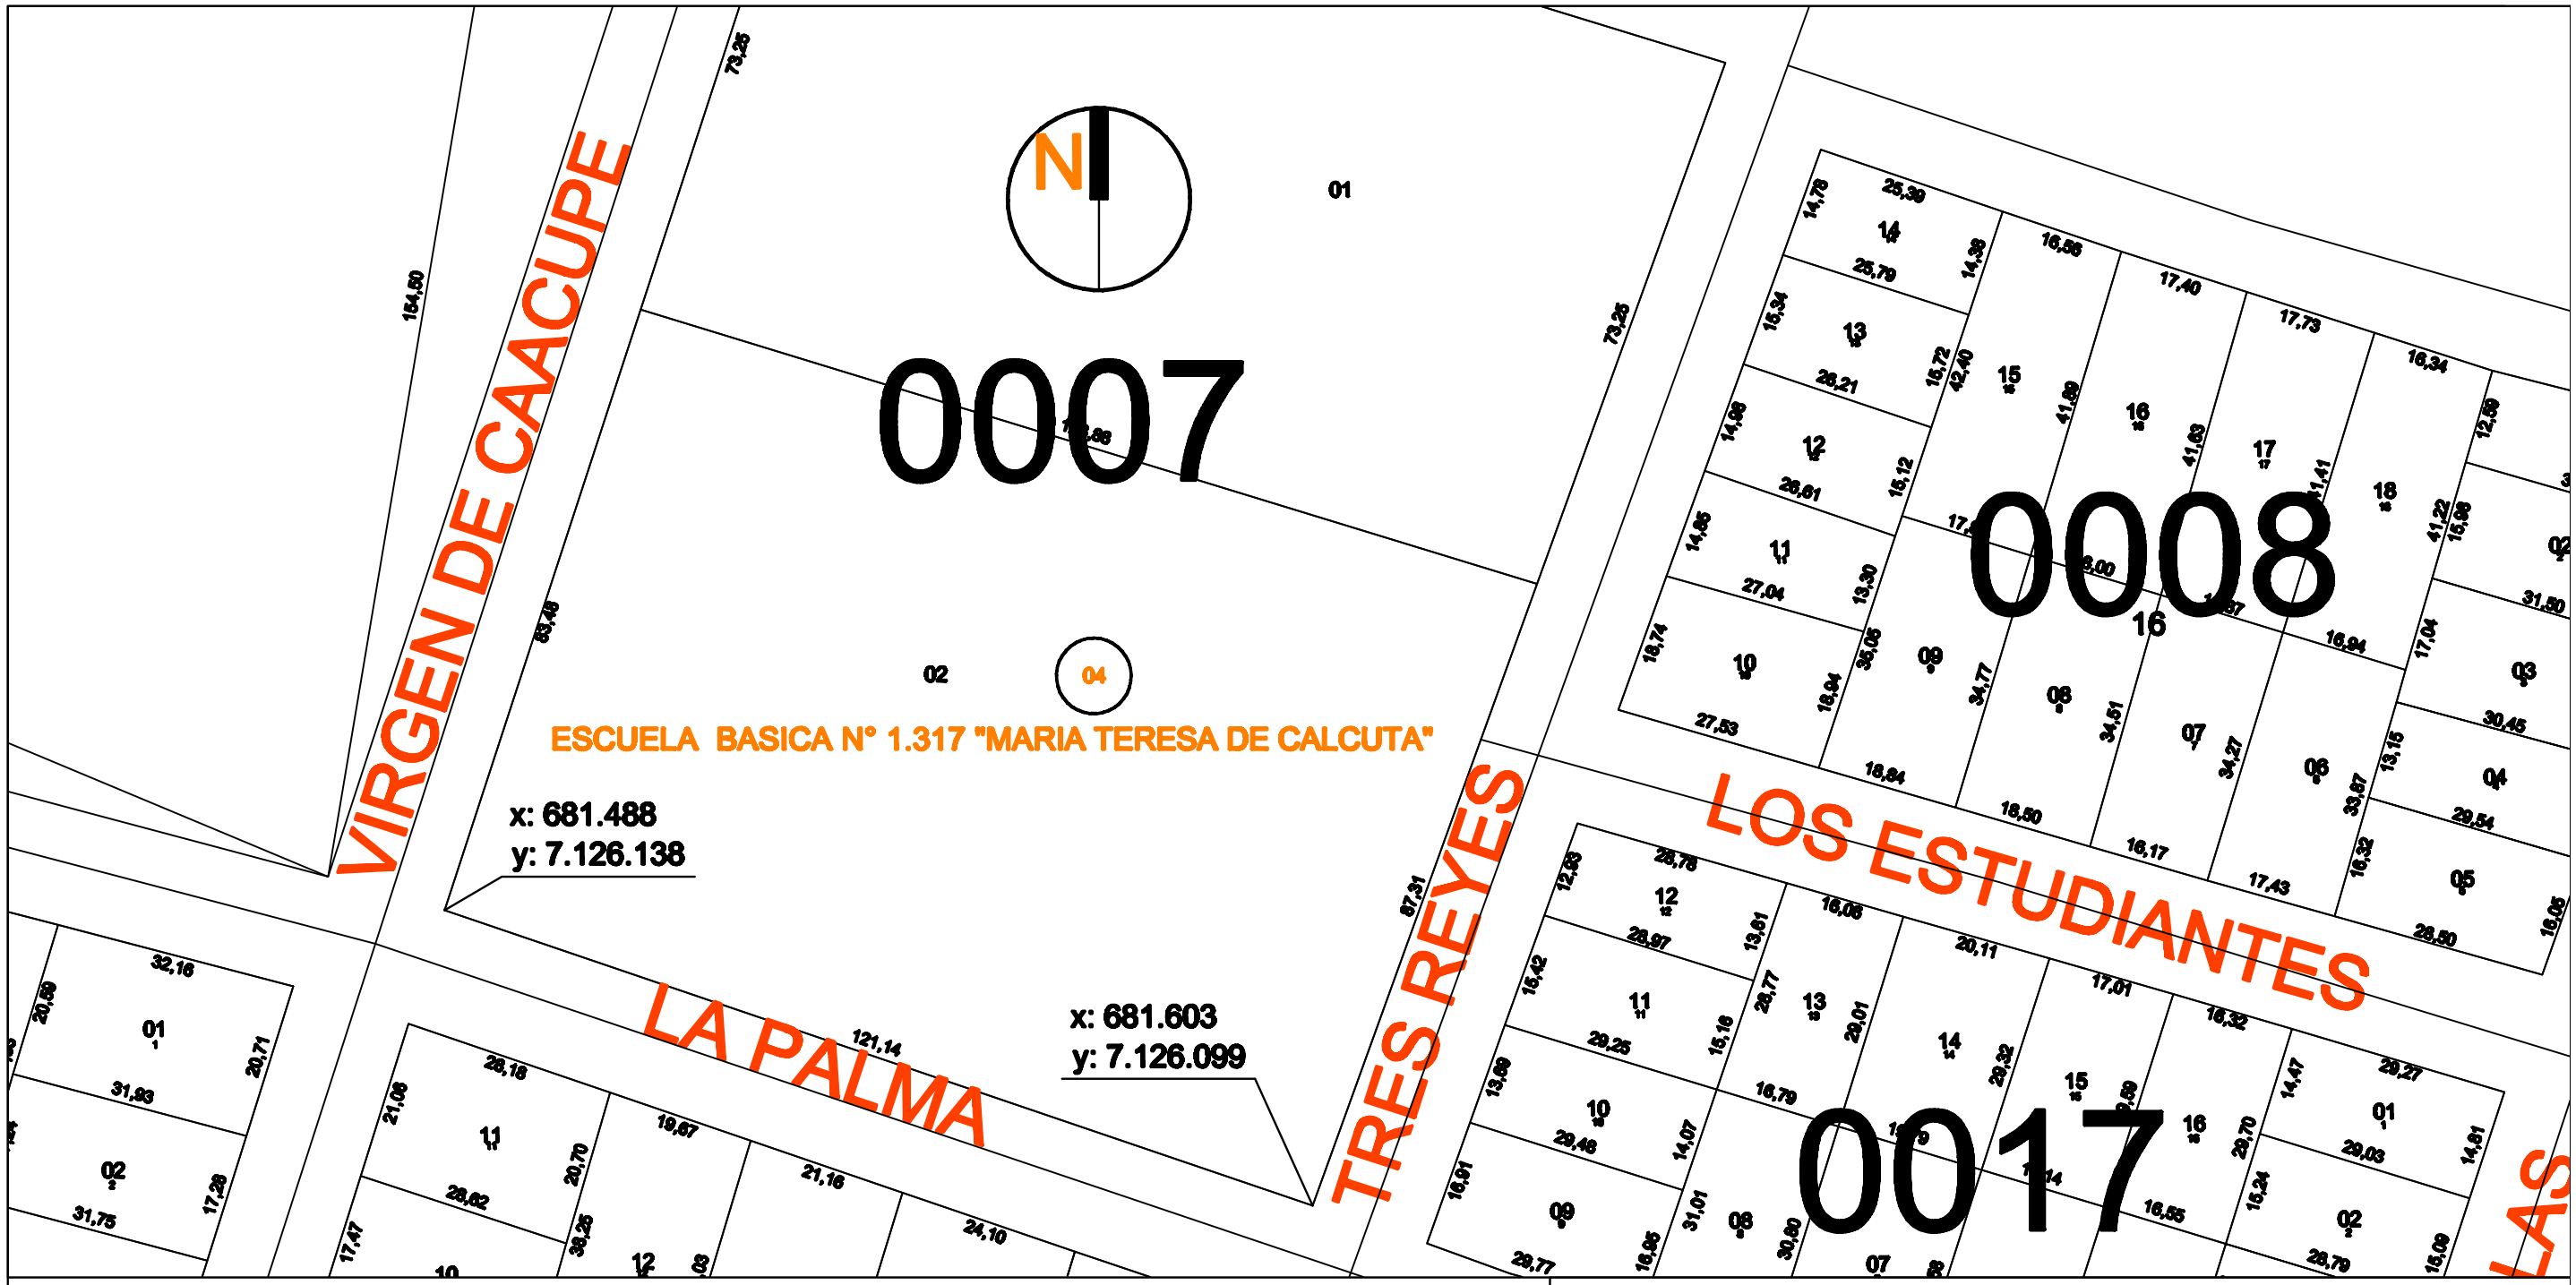

PLANO DE LOCALIZACION

MUNICIPALIDAD DE NARANJAL

CONTRATACION DIRECTA N° .....

CONTRATO DE ELABORACION DE PROYECTOS DE INVERSION

OBRA: CAMBIO DE TECHO DE LA BIBLIOTECA

UBICACIÓN: Escuela Básica N°1317 "Madre Teresa de Calcuta"

PROYECTO:	ING. CESAR CRISTALDO	
DIBUJANTE	ING. ALDER RIOS	
FECHA	: MAR/ 2.013 ESCALA S/E	

DIBUJANTE | PROYECTISTA | V° B°