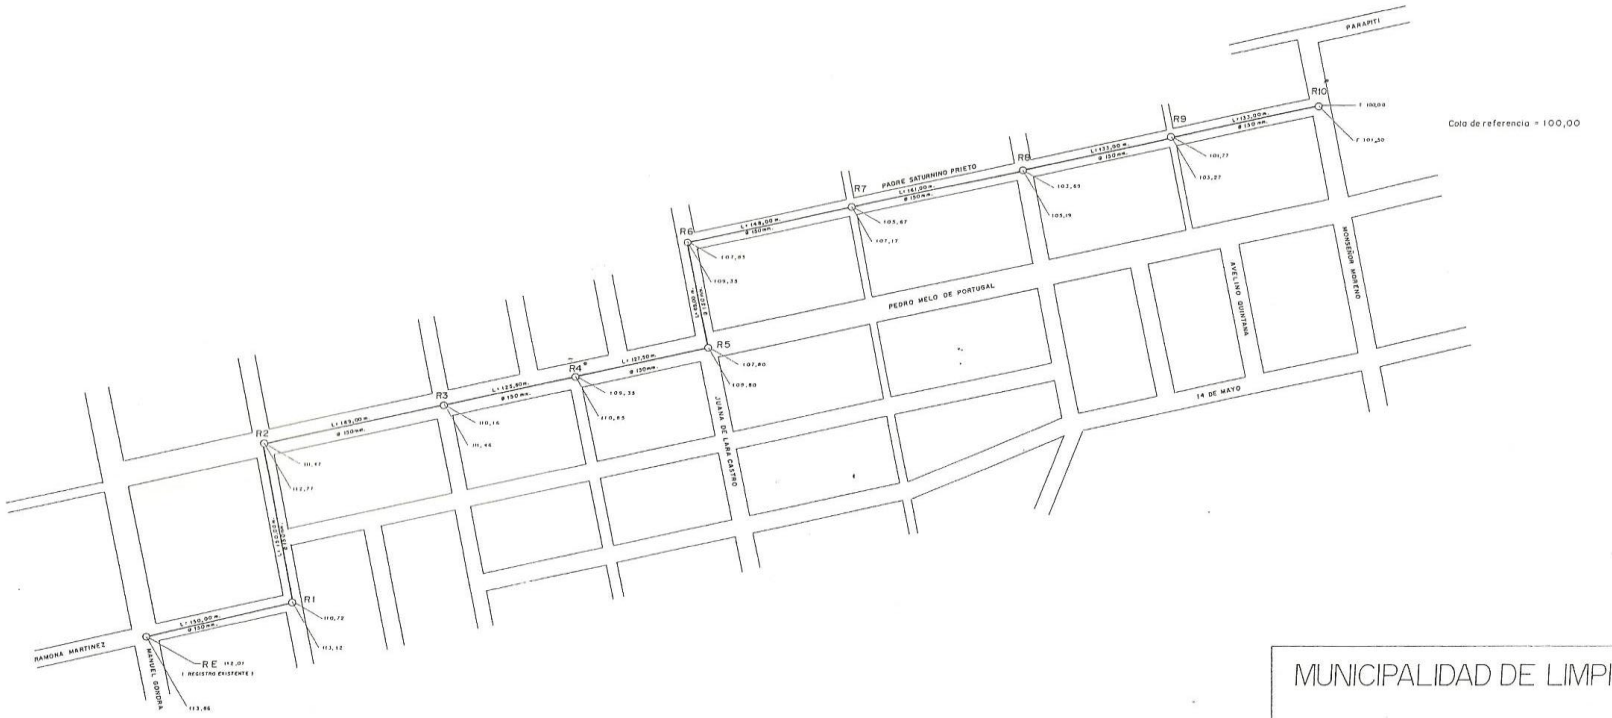

MUNICIPALIDAD DE LIMPIO

OBRA:	DESAGUE CLOACAL
UBICACION:	CALLES SATURNINO PRIETO, JUANA DE LARA CASTRO, PEDRO MELO DE PORTUGAL, MANUEL GONDRA
LONGITUD TOTAL:	