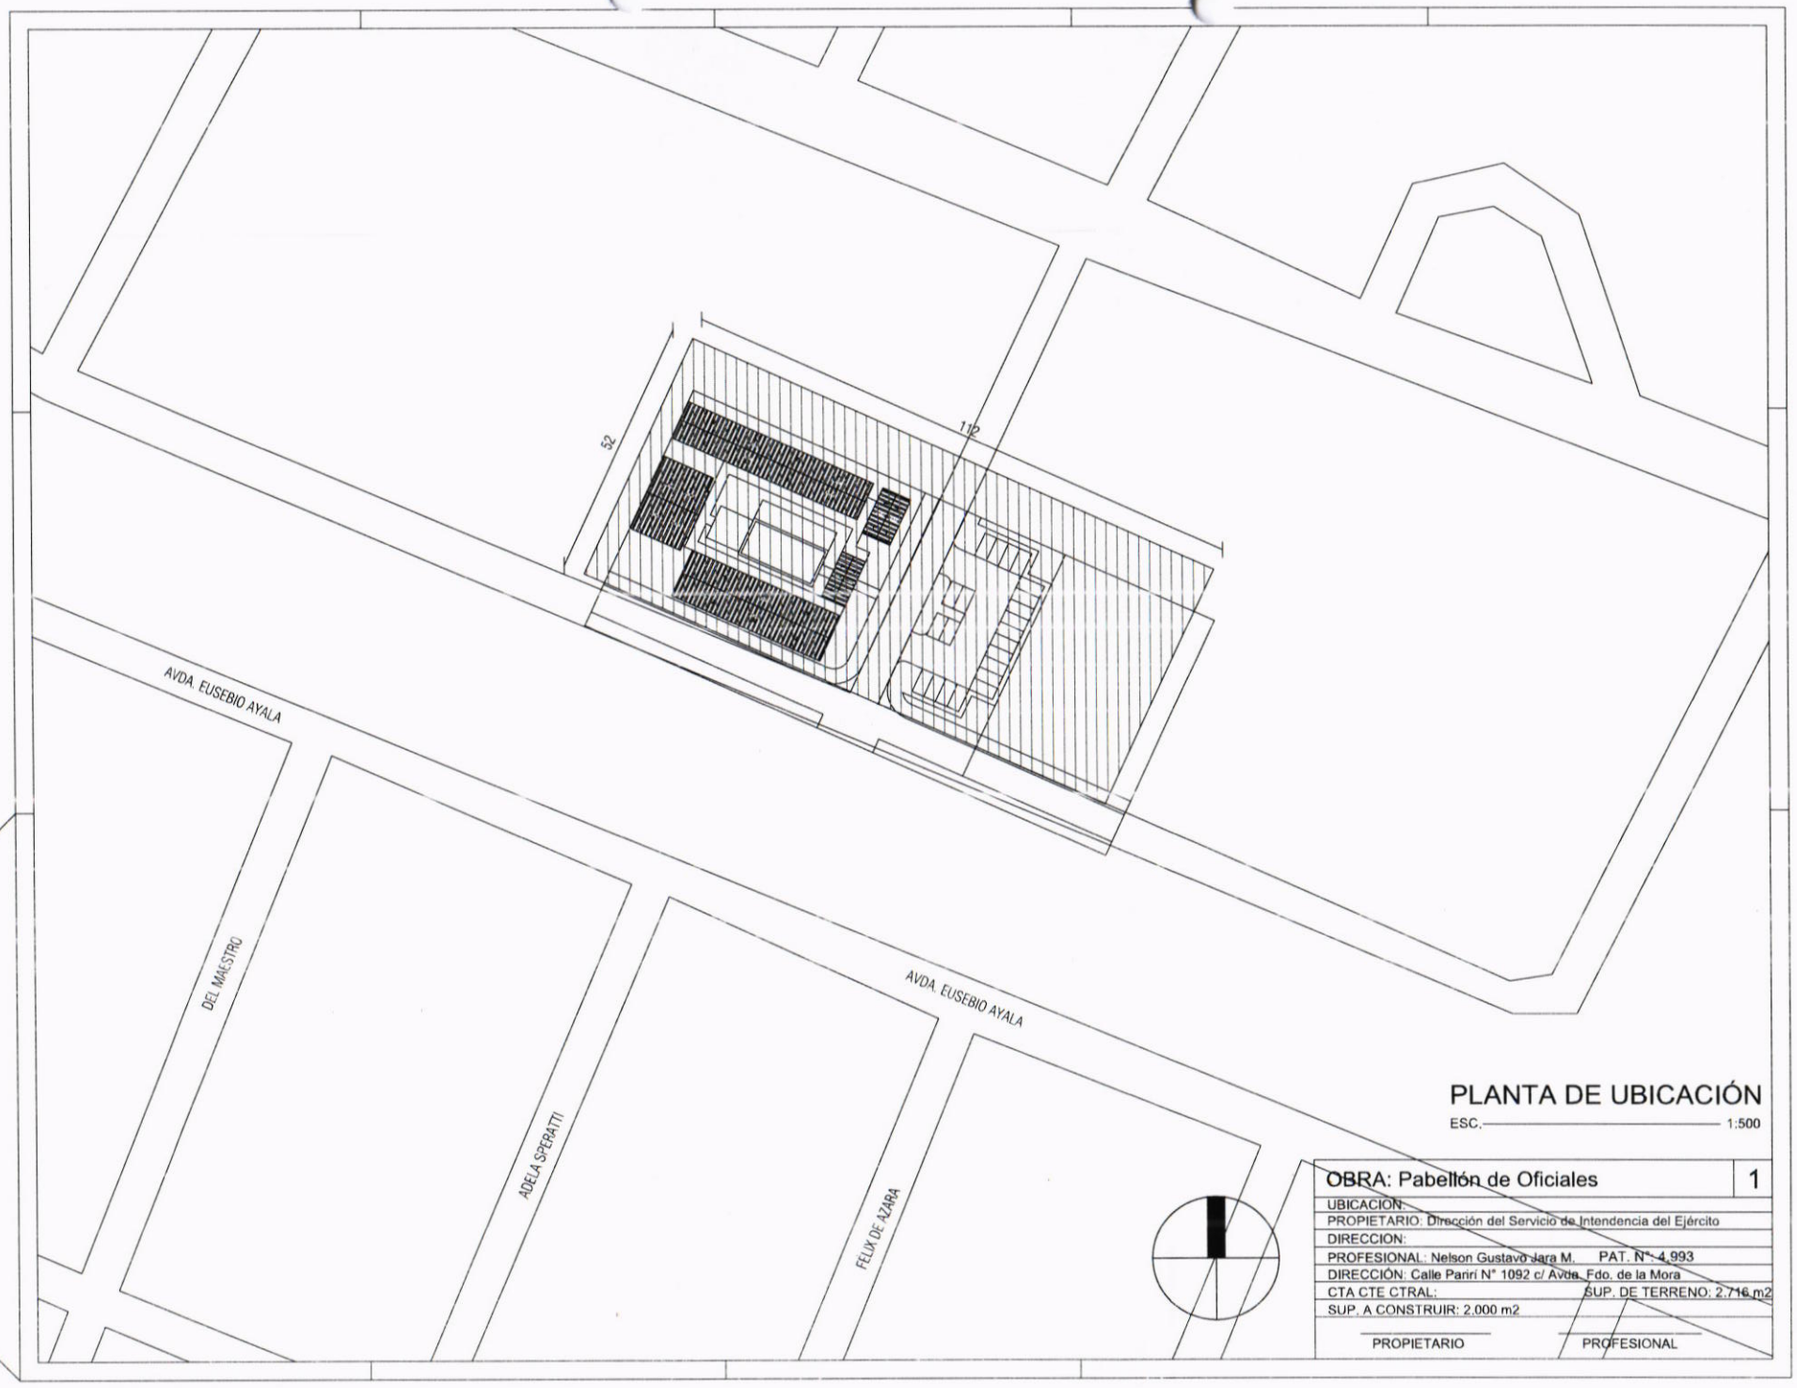

FUERZAS ARMADAS DE LA NACION
DIRECC. SERV. INTENDENCIA
EL DIRECTOR
COMANDO LOGISTICO

FUERZAS ARMADAS DE LA NACIÓN
DIRECC. SERV. INTENDENCIA
GIRADURIA
COMANDO LOGISTICO

PLANTA DE UBICACIÓN

ESC. 1:500

OBRA: Pabellón de Oficiales	1
UBICACION:	
PROPIETARIO: Dirección del Servicio de Intendencia del Ejército	
DIRECCION:	
PROFESIONAL: Nelson Gustavo Jara M. PAT. N°: 4.993	
DIRECCIÓN: Calle Pariri N° 1092 c/ Avda. Fdo. de la Mora	
CTA CTE CTRAL: SUP. DE TERRENO: 2.716 m2	
SUP. A CONSTRUIR: 2.000 m2	

PROPIETARIO PROFESIONAL

FUERZAS ARMADAS DE LA NACION
DIRECC. SERV. INTENDENCIA
DIRECTOR
COMANDO LOGISTICO

FUERZAS ARMADAS DE LA NACION
DIRECC. SERV. INTENDENCIA
GIRADURIA
COMANDO LOGISTICO

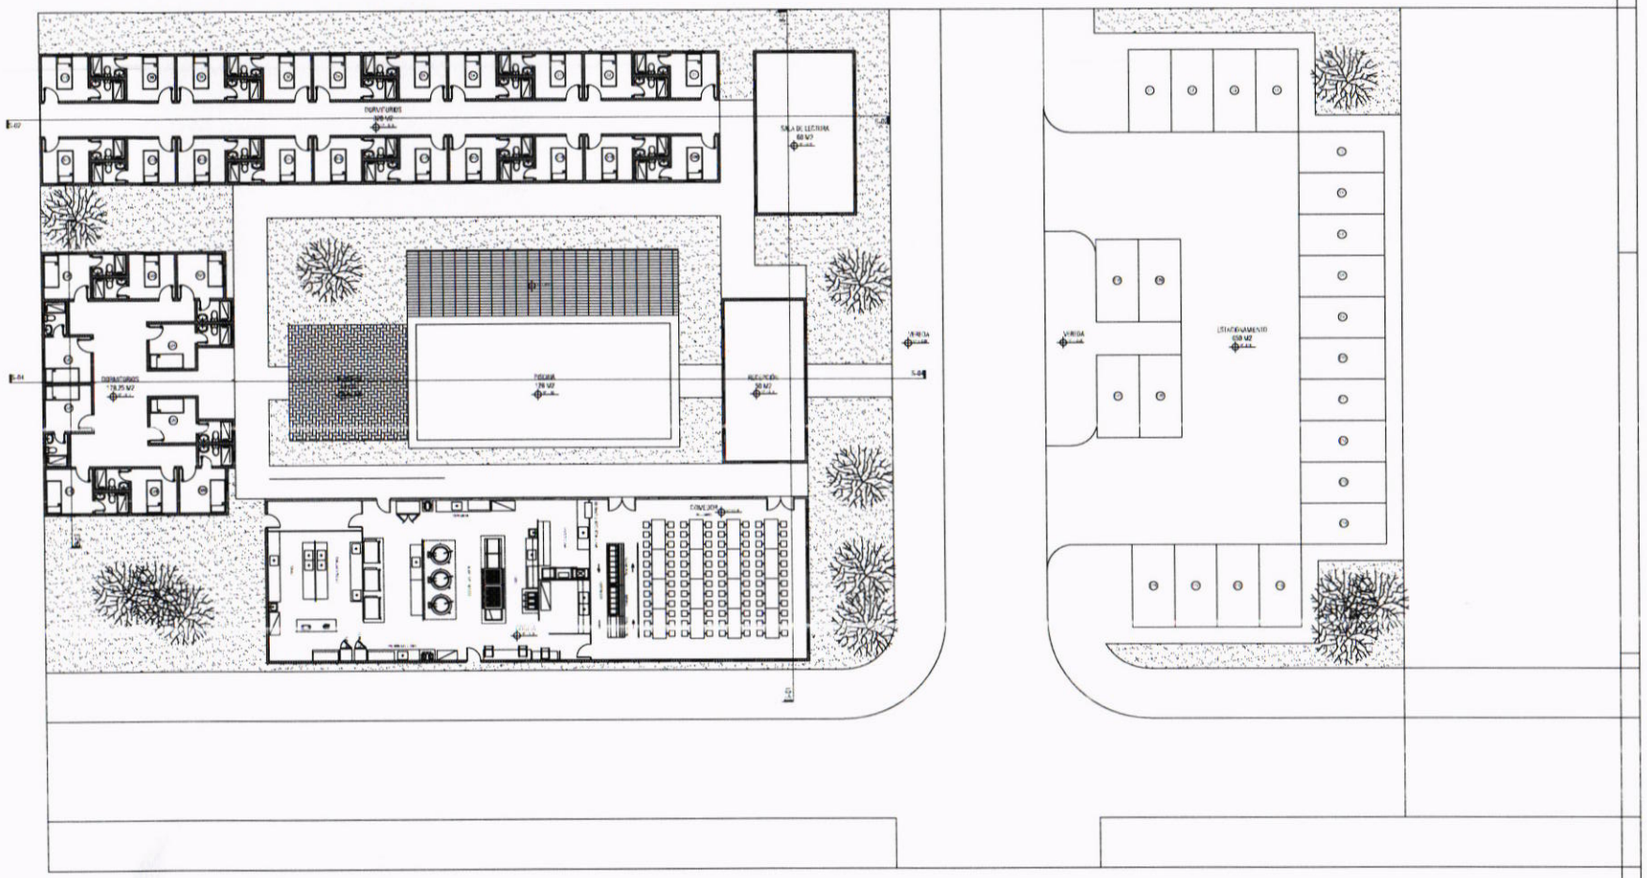

PLANTA GENERAL

ESC. 1:200

OBRA: Pabellón de Oficiales	2
UBICACIÓN:	
PROPIETARIO: Dirección del Servicio de Intendencia del Ejército	
DIRECCION:	
PROFESIONAL: Nelson Gustavo Jara M. PAT. N°: 4.993	
DIRECCIÓN: Calle Pariri N° 1092 c/ Avda. Fdo. de la Mora	
CTA CTE CTRAL: SUP. DE TERRENO: 2.716 m2	
SUP. A CONSTRUIR: 2.000 m2	
PROPIETARIO / PROFESIONAL	

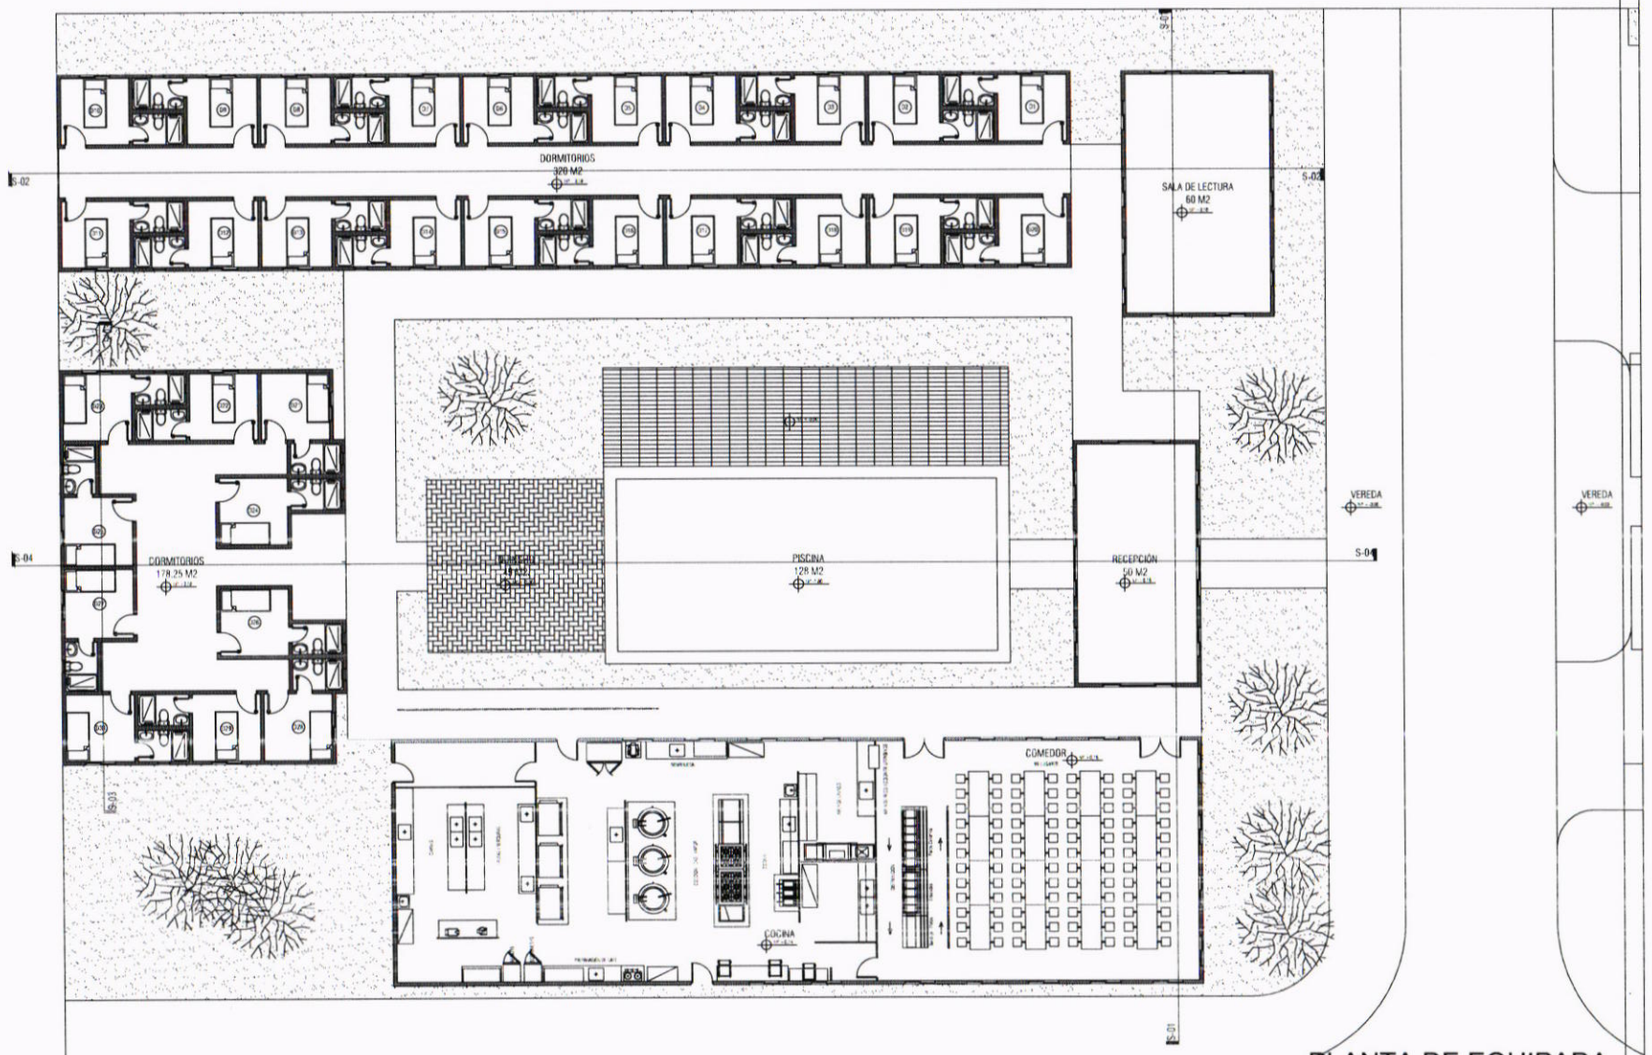

FUERZAS ARMADAS DE LA NACION
DIRECC. SERV. INTENDENCIA
EL DIRECTOR
COMANDO LOGISTICO

FUERZAS ARMADAS DE LA NACION
DIRECC. SERV. INTENDENCIA
GIRADURIA
COMANDO LOGISTICO

PLANTA DE EQUIPADA

ESC. 1:100

OBRA: Pabellón de Oficiales	3
UBICACION:	
PROPIETARIO: Dirección del Servicio de Intendencia del Ejército	
DIRECCION:	
PROFESIONAL: Nelson Gustavo Jara M.	PAT. N°: 4.993
DIRECCIÓN: Calle Parir N° 1092 c/ Avda. Fdo. de la Mora	
CTA CTE CTRAL:	SUP. DE TERRENO: 2,716 m2
SUP. A CONSTRUIR: 2.000 m2	
PROPIETARIO	PROFESIONAL

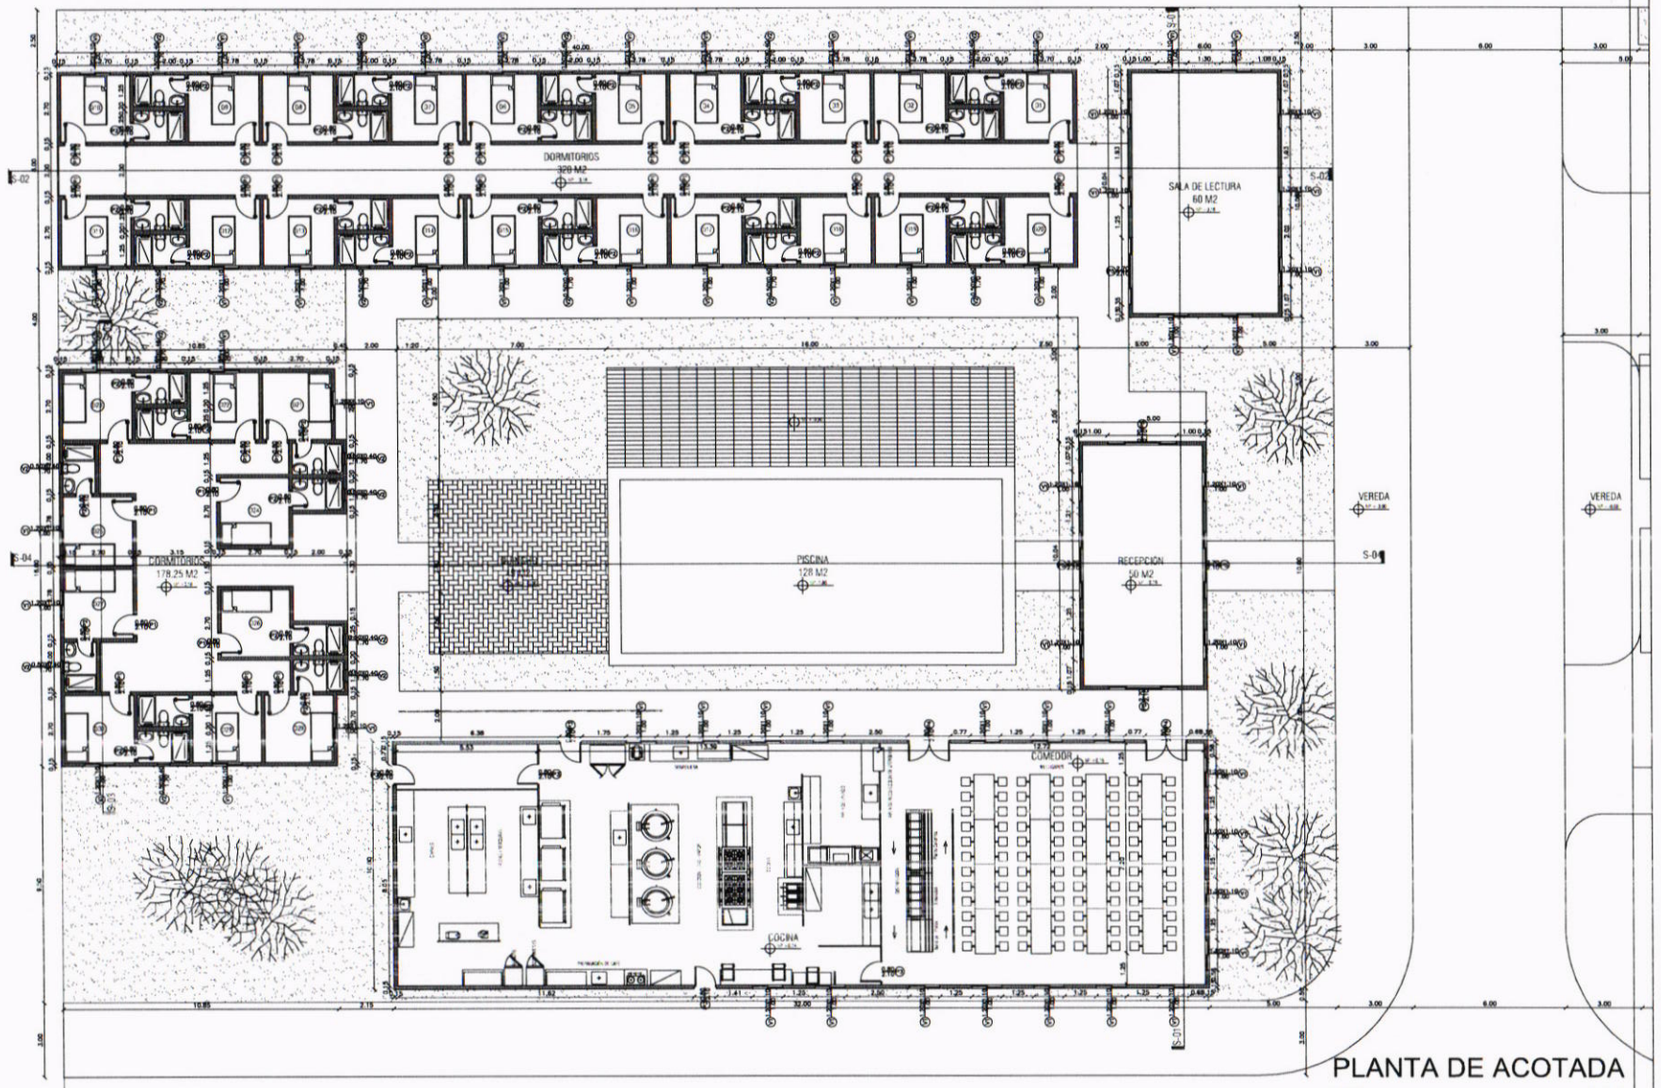

FUERZAS ARMADAS DE LA NACION
DIRECC. SERV. INTENDENCIA
EL DIRECTOR
COMANDO LOGISTICO

FUERZAS ARMADAS DE LA NACION
DIRECC. SERV. INTENDENCIA
GIRADURIA
COMANDO LOGISTICO

PLANTA DE ACOTADA

ESC. 1:100

OBRA: Pabellón de Oficiales	4
UBICACION:	
PROPIETARIO: Dirección del Servicio de Intendencia del Ejército	
DIRECCION:	
PROFESIONAL: Nelson Gustavo Jara M.	PAT. N°: 4.993
DIRECCIÓN: Calle Parir N° 1092 c/ Avda. Fdo. de la Mora	
CTA CTE CTRAL:	SUP. DE TERRENO: 2.716 m2
SUP. A CONSTRUIR: 2.000 m2	

PROPIETARIO PROFESIONAL

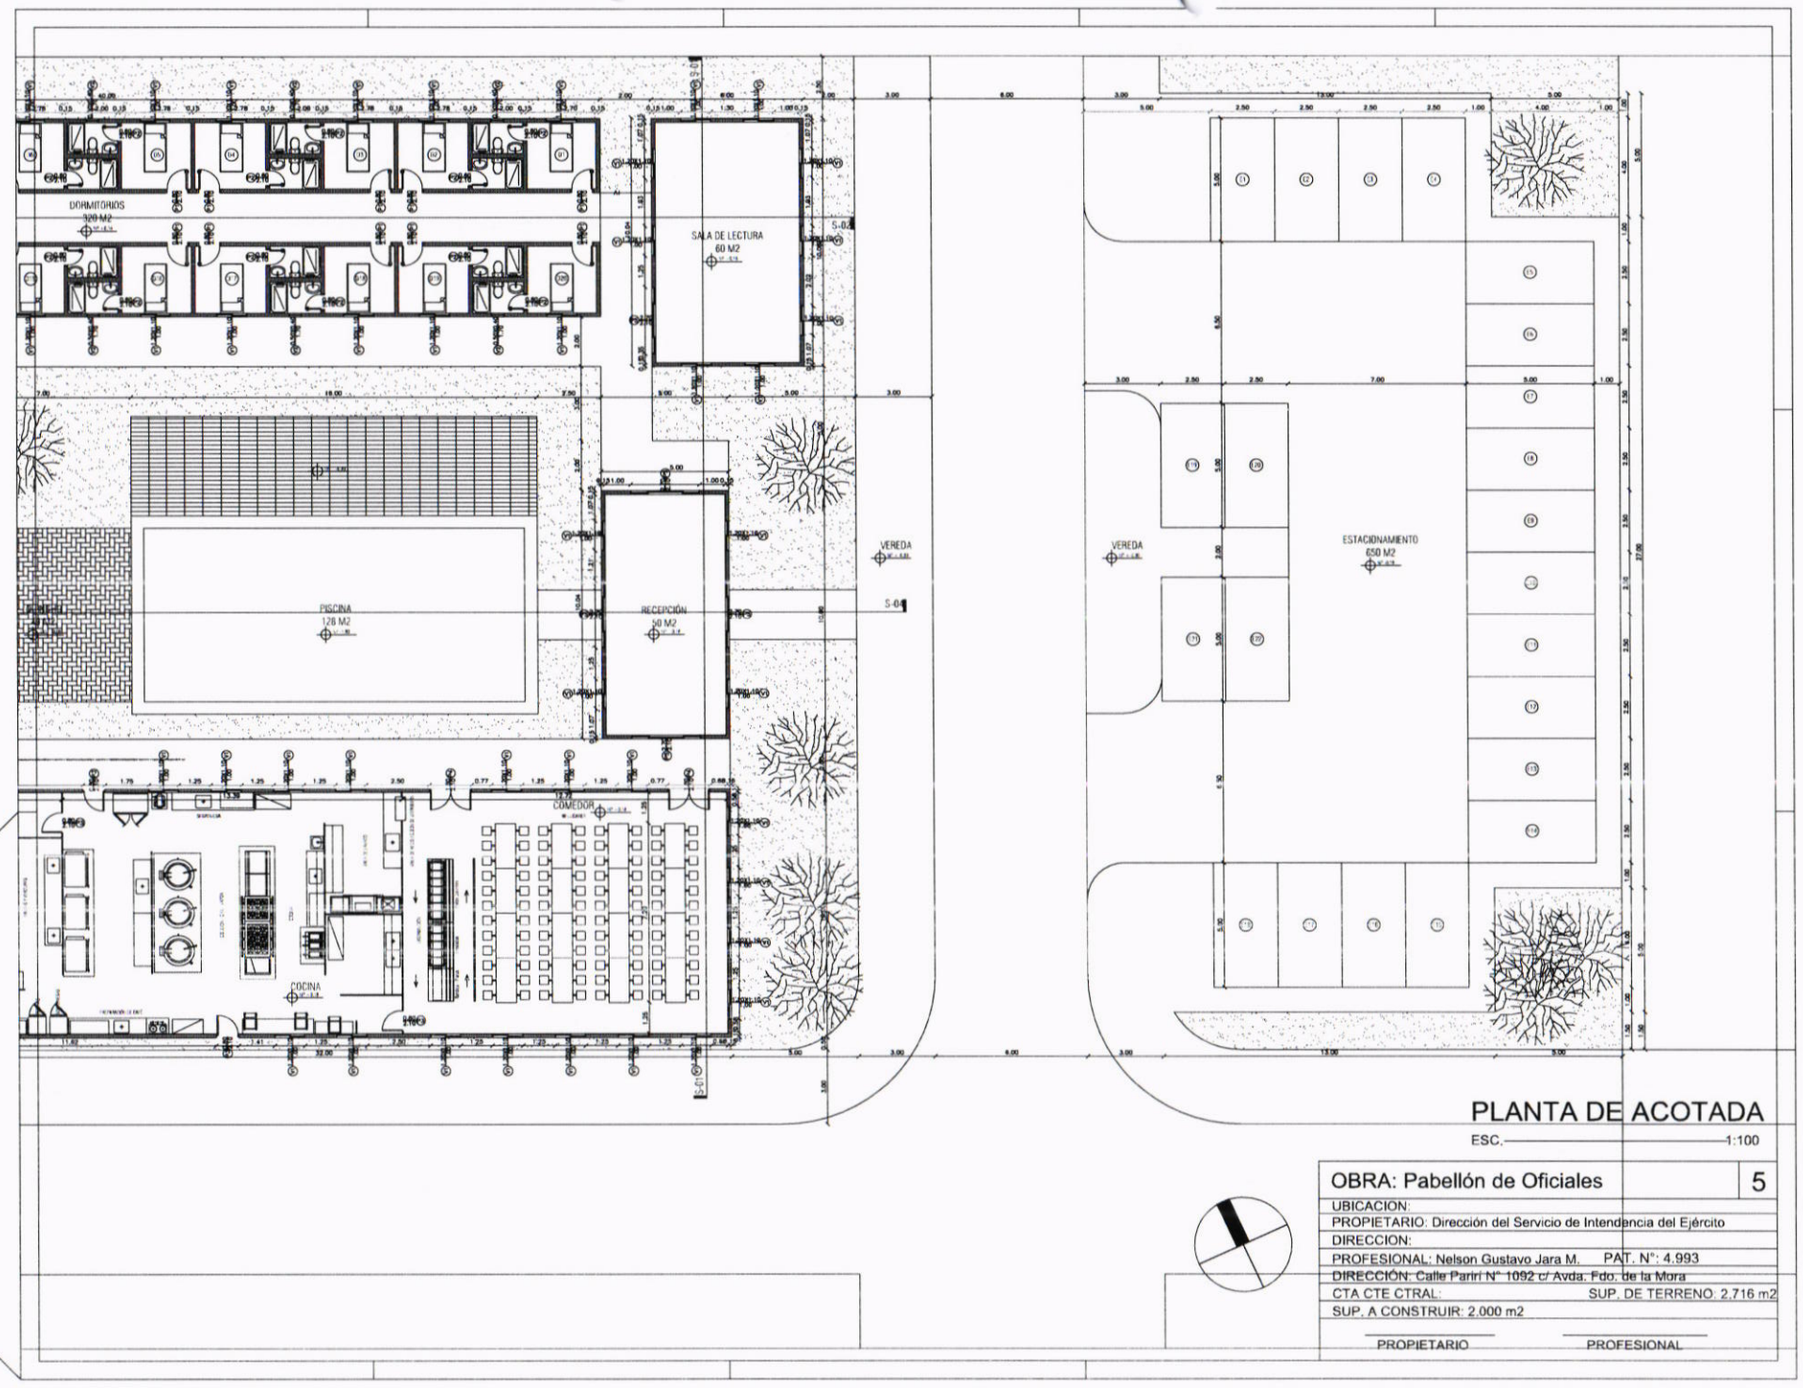

FUERZAS ARMADAS DE LA NACION
DIRECC. SERV. INTENDENCIA
EL DIRECTOR
COMANDO LOGÍSTICO

FUERZAS ARMADAS DE LA NACION
DIRECC. SERV. INTENDENCIA
GIRADURIA
COMANDO LOGÍSTICO

PLANTA DE ACOTADA

ESC. 1:100

OBRA: Pabellón de Oficiales	5
UBICACION:	
PROPIETARIO: Dirección del Servicio de Intendencia del Ejército	
DIRECCION:	
PROFESIONAL: Nelson Gustavo Jara M.	PAT. N°: 4.993
DIRECCIÓN: Calle Pariri N° 1092 c/ Avda. Fdo. de la Mora	
CTA CTE CTRAL:	SUP. DE TERRENO: 2.716 m2
SUP. A CONSTRUIR: 2.000 m2	

PROPIETARIO PROFESIONAL

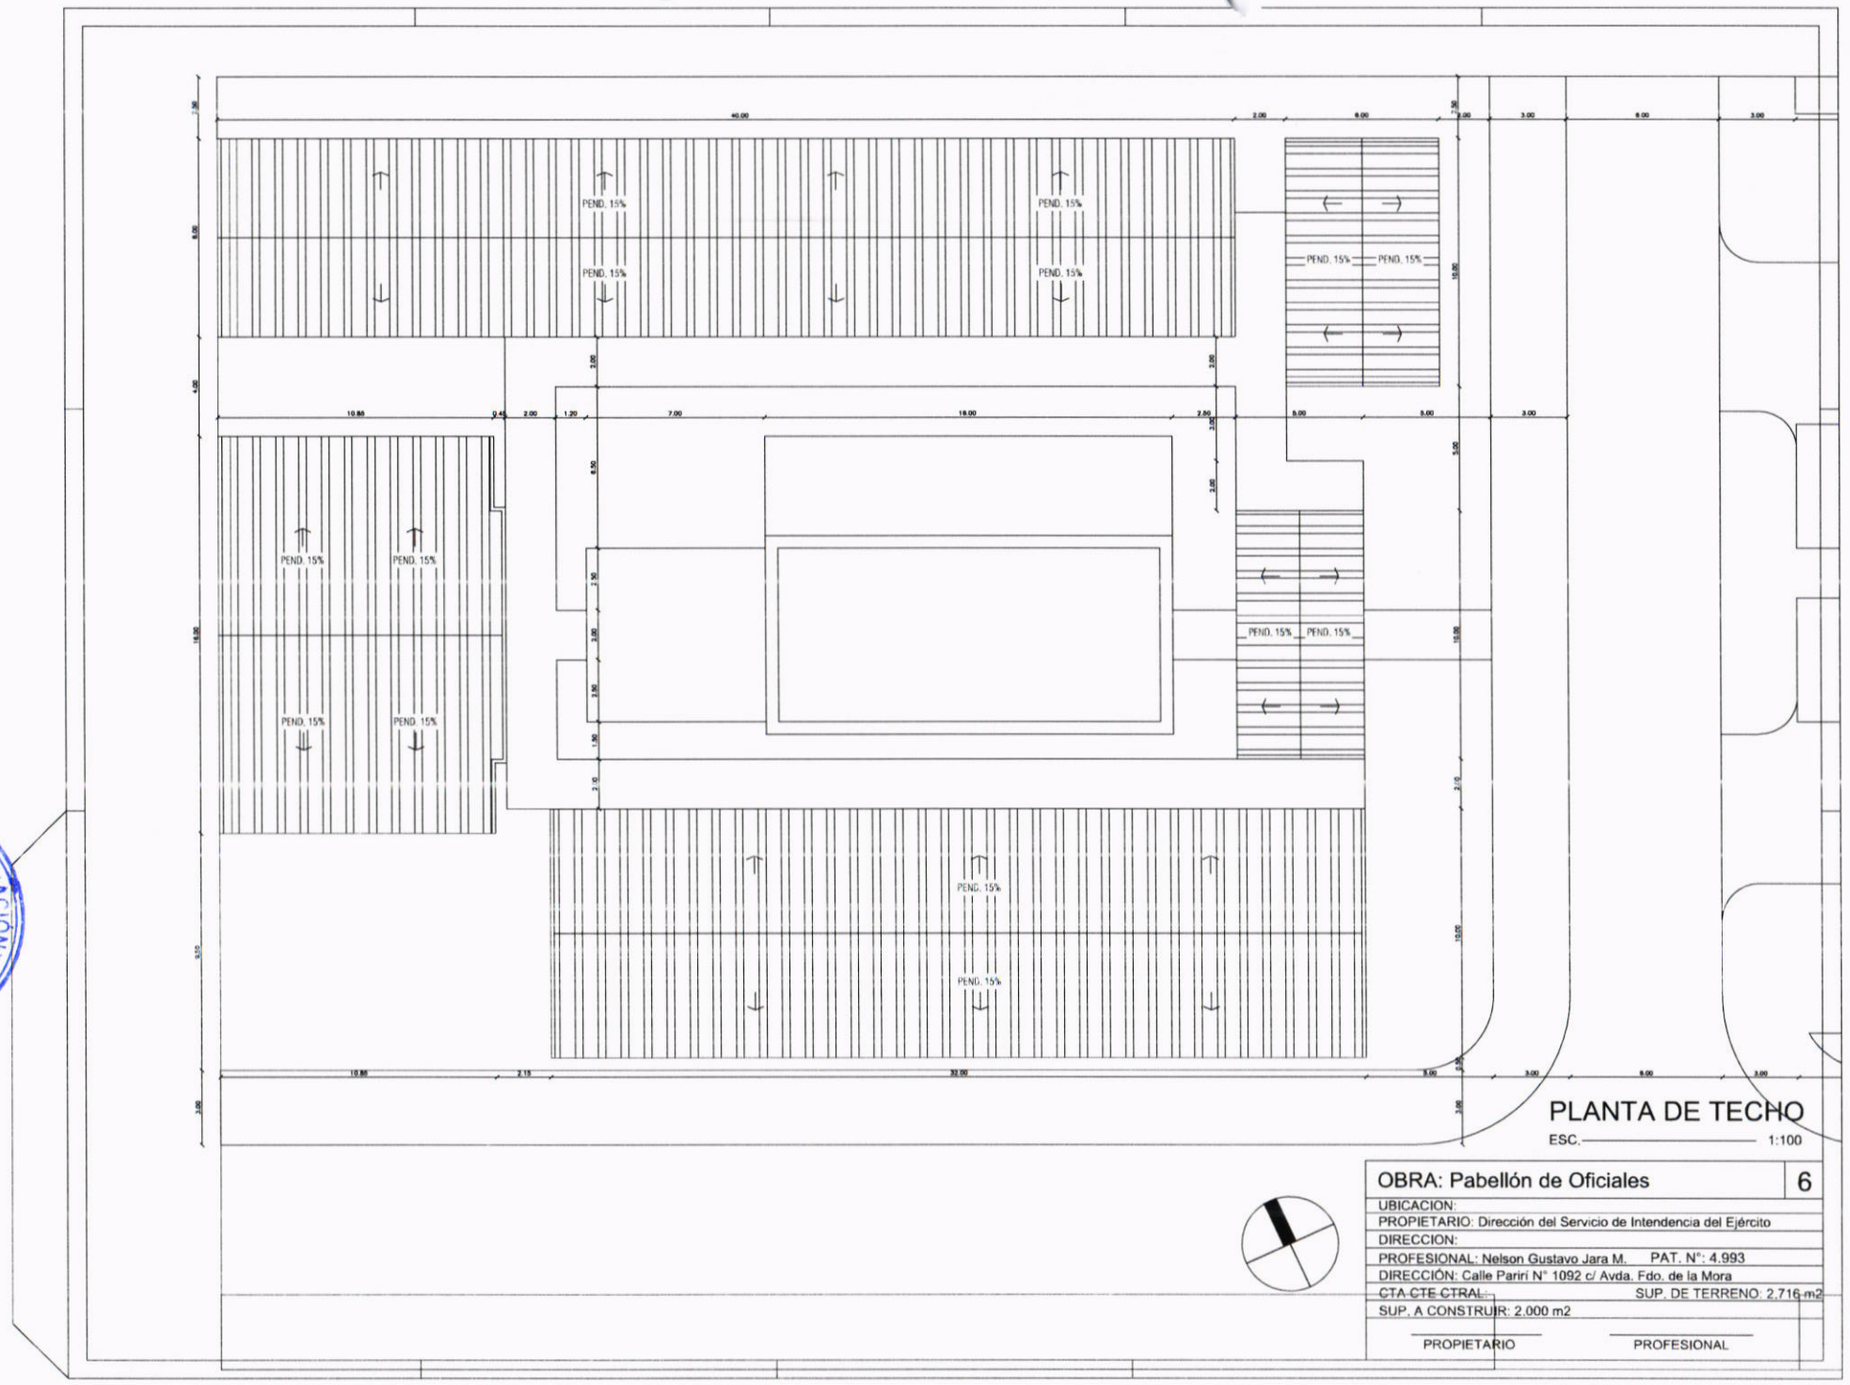

FUERZAS ARMADAS DE LA NACIÓN
DIRECC. SERV. INTENDENCIA
EL DIRECTOR
COMANDO LOGÍSTICO

FUERZAS ARMADAS DE LA NACIÓN
DIRECC. SERV. INTENDENCIA
GIRADURÍA
COMANDO LOGISTICO

PLANTA DE TECHO

ESC. 1:100

OBRA: Pabellón de Oficiales	6
UBICACION:	
PROPIETARIO: Dirección del Servicio de Intendencia del Ejército	
DIRECCION:	
PROFESIONAL: Nelson Gustavo Jara M. PAT. N°: 4.993	
DIRECCIÓN: Calle Pariri N° 1092 c/ Avda. Fdo. de la Mora	
CTA CTE CTRAL. SUP. DE TERRENO: 2.716 m2	
SUP. A CONSTRUIR: 2.000 m2	
PROPIETARIO PROFESIONAL	

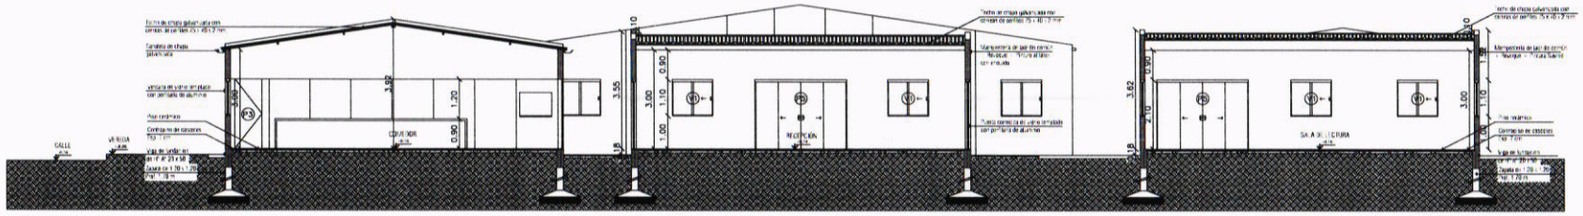

CORTE 1-1

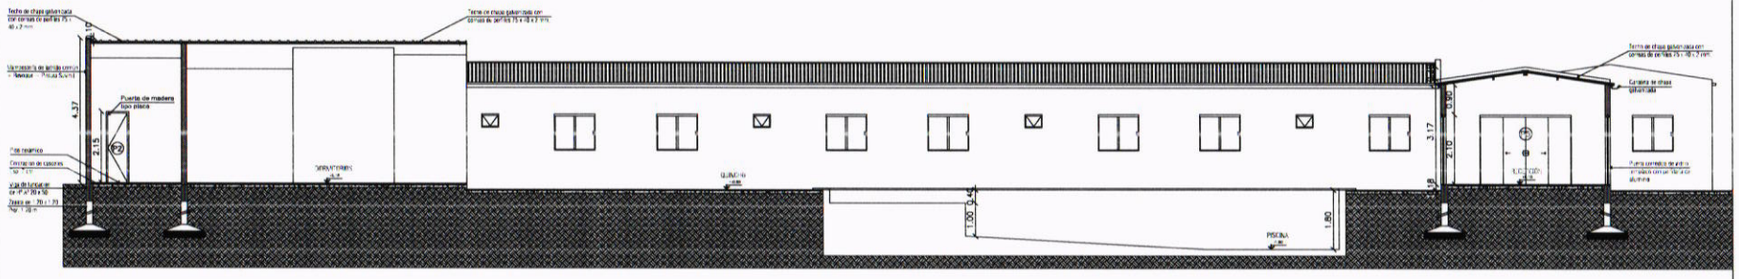

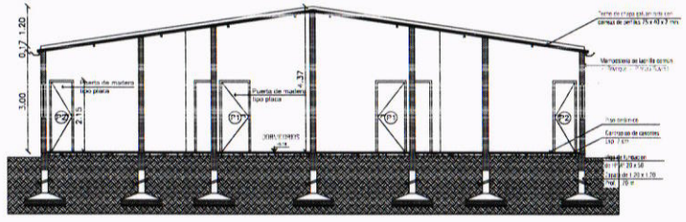

CORTE 3-3

OBRA: Pabellón de Oficiales	7
UBICACION:	
PROPIETARIO: Dirección del Servicio de Intendencia del Ejército	
DIRECCION:	
PROFESIONAL: Nelson Gustavo Jara M. PAT. N°: 4.993	
DIRECCIÓN: Calle Pariri N° 1092 c/ Avda. Fdo. de la Mora	
CTA CTE CTRAL: SUP. DE TERRENO: 2.716 m2	
SUP. A CONSTRUIR: 2.000 m2	

PROPIETARIO PROFESIONAL

FUERZAS ARMADAS DE LA NACIÓN DIRECC. SERV. INTENDENCIA EL DIRECTOR COMANDO LOGÍSTICO

FUERZAS ARMADAS DE LA NACIÓN DIRECC. SERV. INTENDENCIA GIRADURÍA COMANDO LOGÍSTICO

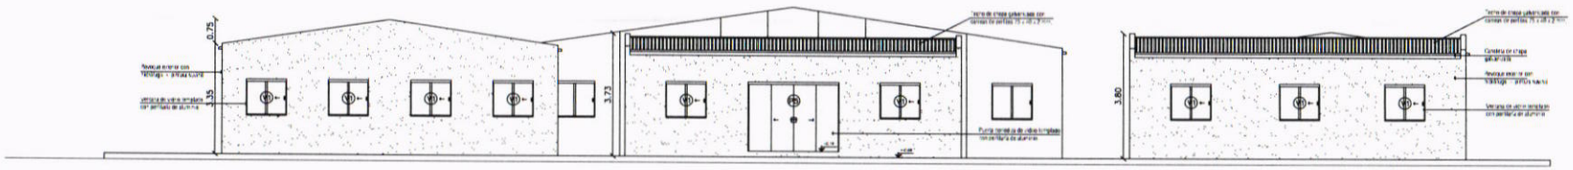

FACHADA PRINCIPAL

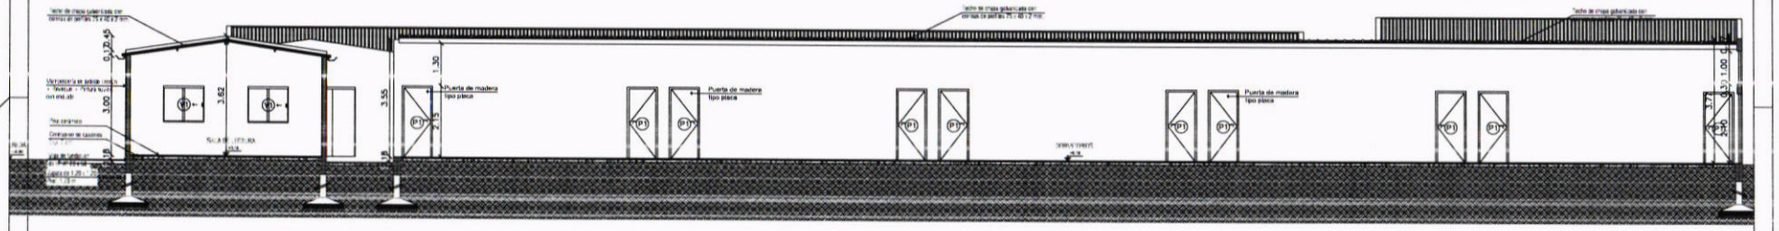

CORTE 2-2

FUERZAS ARMADAS DE LA NACION
DIRECC. SERV. INTENDENCIA
EL DIRECTOR
COMANDO LOGÍSTICO

FUERZAS ARMADAS DE LA NACION
DIRECC. SERV. INTENDENCIA
GIRADURIA
COMANDO LOGISTICO

OBRA: Pabellón de Oficiales	8
UBICACION:	
PROPIETARIO: Dirección del Servicio de Intendencia del Ejército	
DIRECCION:	
PROFESIONAL: Nelson Gustavo Jara M. PAT. N°: 4.993	
DIRECCIÓN: Calle Pariri N° 1092 c/ Avda. Fdo. de la Mora	
CTA CTE CTRAL: SUP. DE TERRENO: 2.716 m2	
SUP. A CONSTRUIR: 2.000 m2	
PROPIETARIO PROFESIONAL	