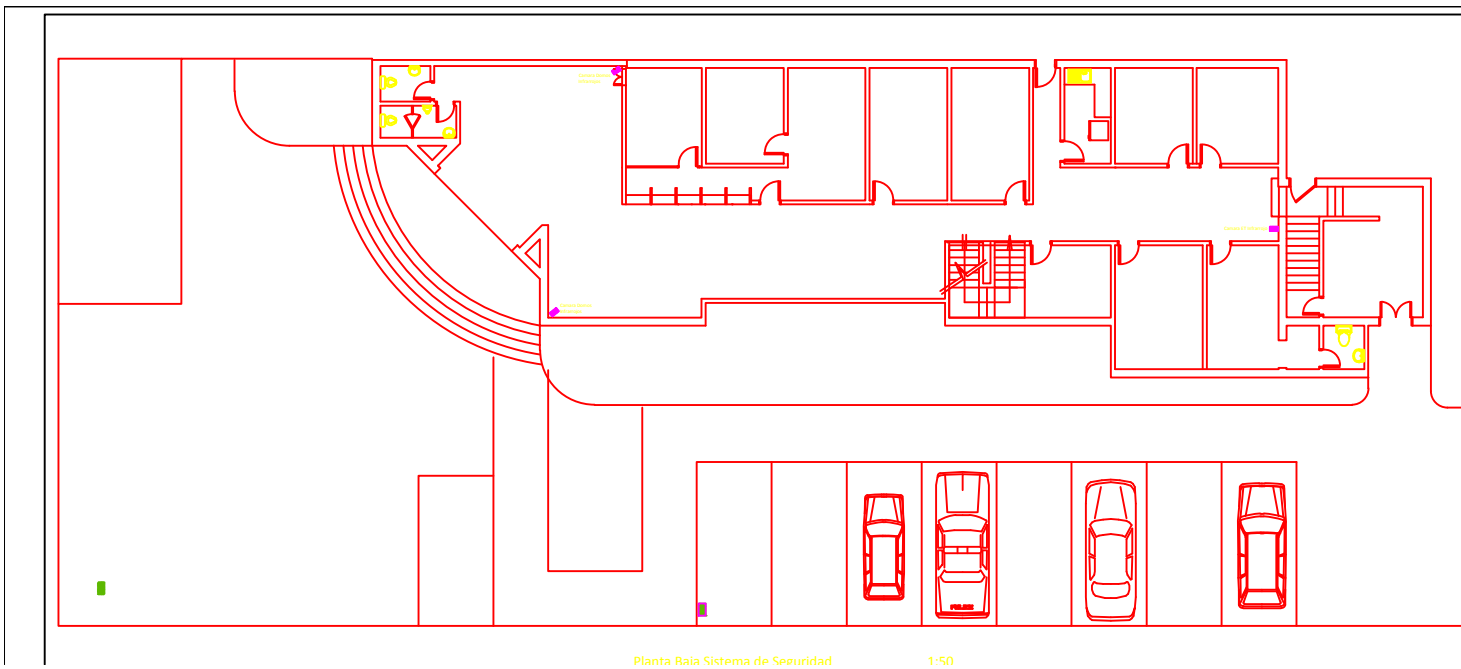

Planta Baja Sistema de Seguridad 1:50