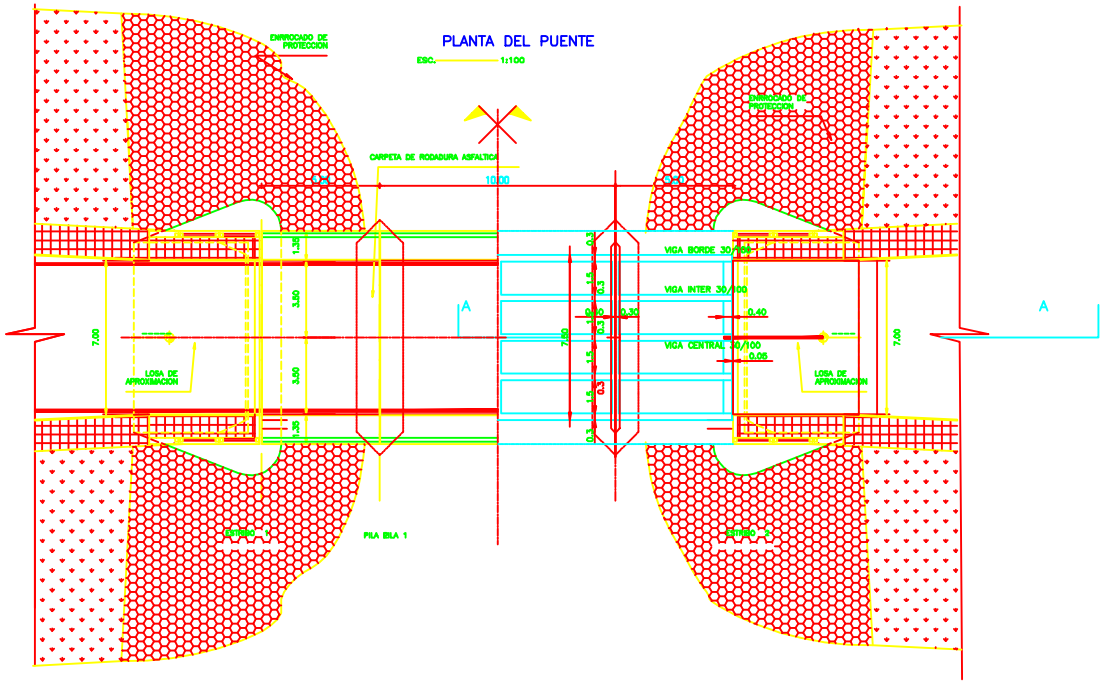

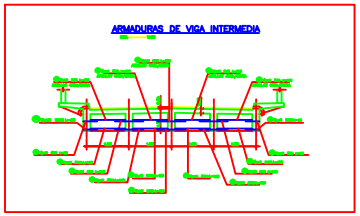

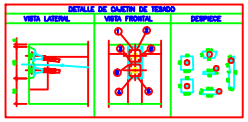

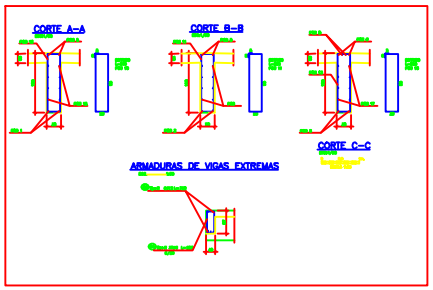

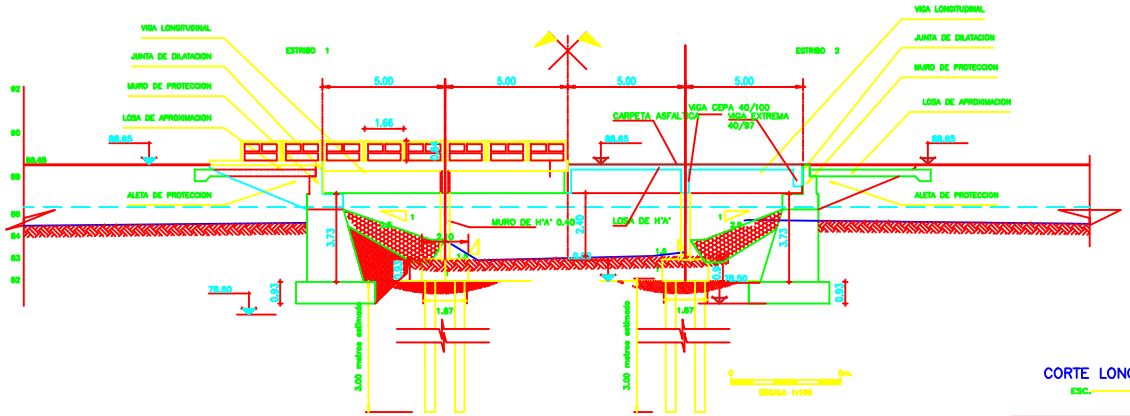

CORTE LONGITUDINAL
ESC. 1:100

Nº	FECHA	DESCRIPCION DE LA REVISION	DIBUJO	CONTROL	APROBO

DIBUJO: ..... VERIFICO: ..... Ingeniero Civil

GOBERNACION DE PARAGUARI

DEPARTAMENTO: SECRETARIA DE OBRAS

DIVISION: PROYECTO Y FISCALIZACIÓN

ESCALA 1:100

AÑO 2020

PLANO: PUENTE DE HORMIGON ARMADO
ARROYO SANJA HU
DISTRITO DE QUIINDY

PLANO Nº 00