EMILIANO GABRIAGUEZ
1168
1169
9669
9670
9566
9548
1140
9538
9547
9537
9536
9535
9546
9532
9586
9531
9550
9549
9163
9165
9162
9166
9167
9164
9601
227
224
9169
3602
223
222
221
1053
1054
3603
229
BOQUERON
YVOTY
FRANCISCO PAREDES
1142
1147
1146
1148
1139
1138
1141
1143
ARQ. MANOLO A. DUARTE
Director Infraestructura Pública y Servicios
Municipalidad de Capiatá
INFRAESTRUCTURA PUBLICA Y SERVICIOS

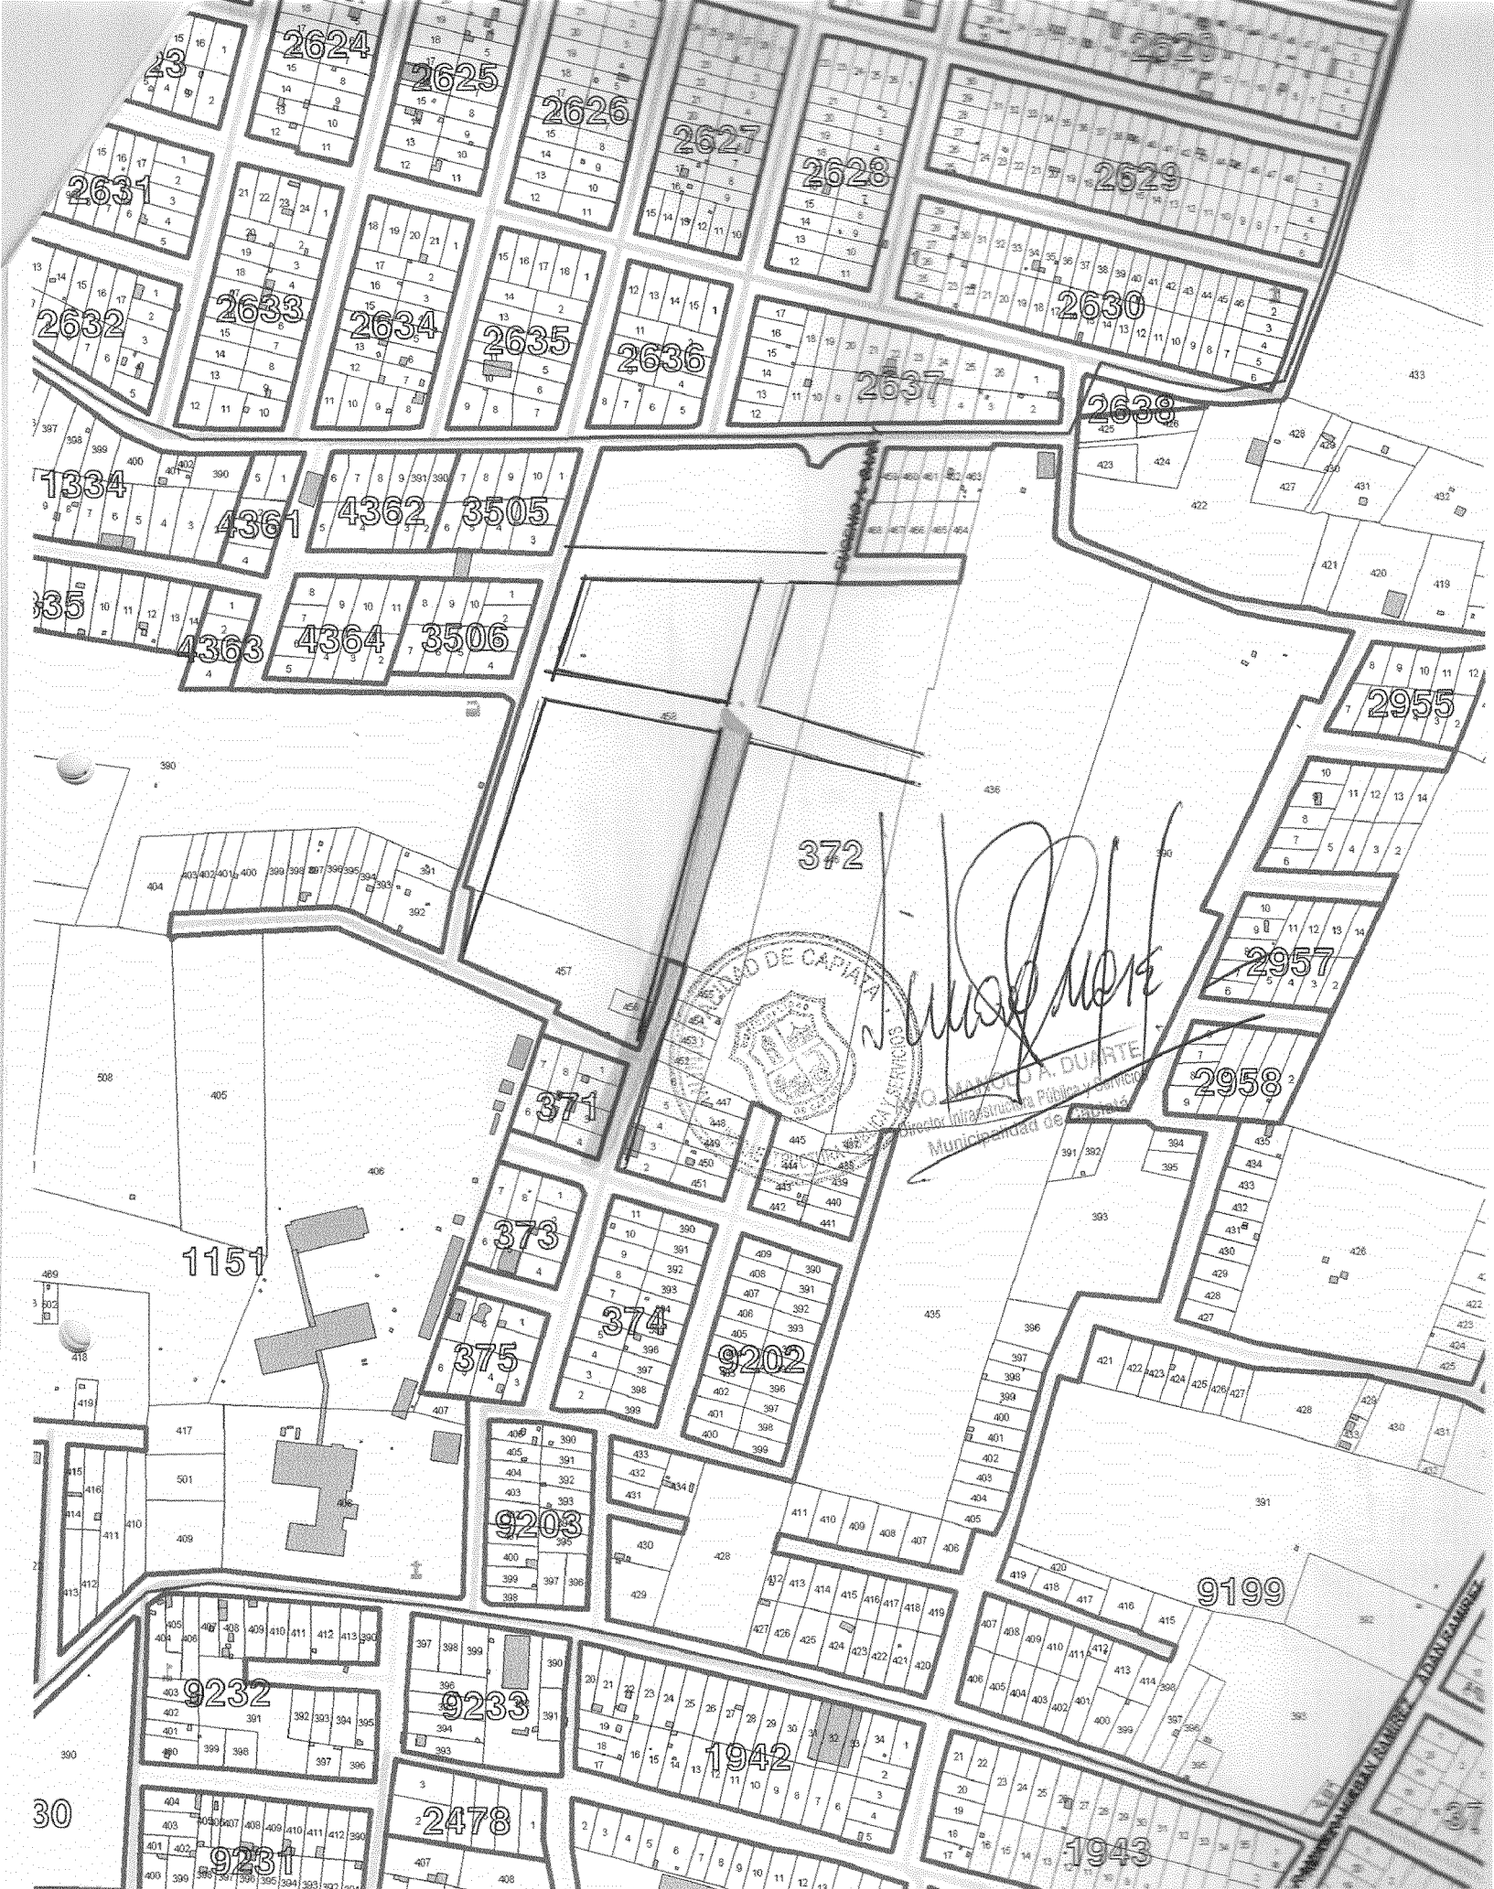
2624
2625
2626
2627
2628
2629
2630
2631
2632
2633
2634
2635
2636
2637
2638
1334
4361
4362
3505
4363
4364
3506
2955
372
2957
2958
371
373
374
375
1151
9202
9203
9232
9233
1942
2478
9231
1943
9199

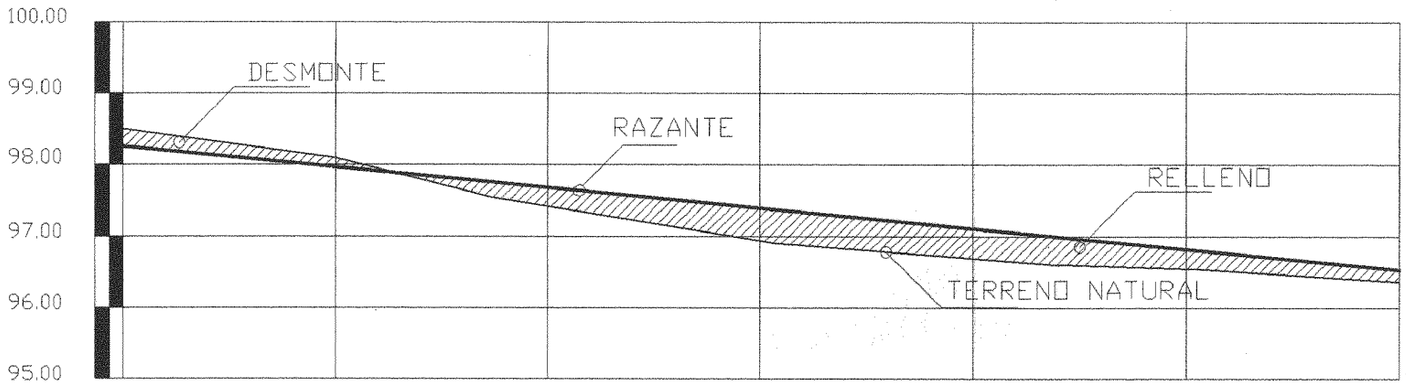

DISTANCIA PARCIAL Y ACUM.	0.00	0.30	0.60	0.90	120	150	180
RAZANTE DEL TERRENO	98.50	98.10	97.40	96.93	96.68	96.54	96.36
RAZANTE DEL PROYECTO	98.25	97.97	97.68	97.39	97.10	96.61	96.52

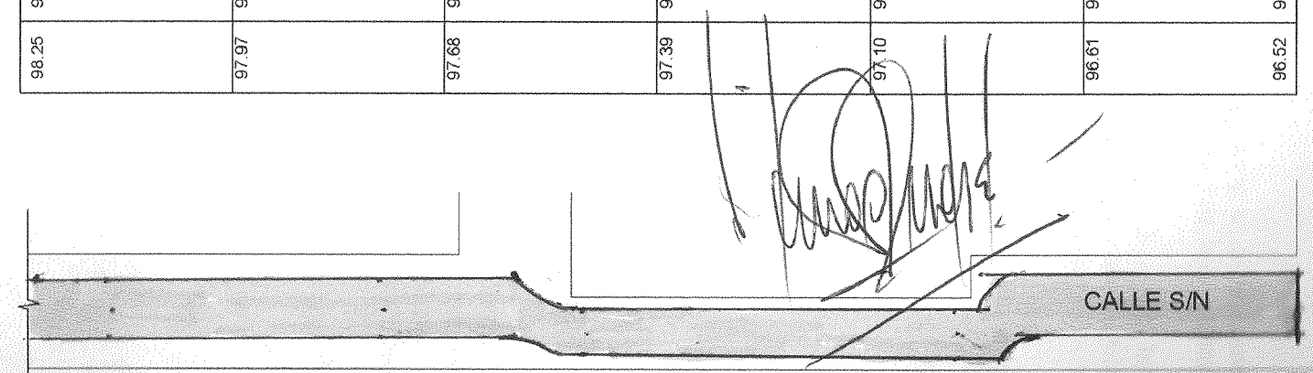

PAVIMENTO TIPO EMPEDRADO MUNICIPALIDAD DE CAPIATA	LUGAR: COMPAÑIA 5º YATAITY TRAMO : 3255 y 3256 BARRIO: 25 DE MAYO	DISTRITO: CAPIATA DEPTO DE INFRAESTRUCTURA PUBLICA Y SERVICIOS	2012