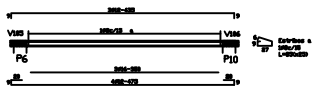

Viga V101 30/11
Viga Tipo Chata

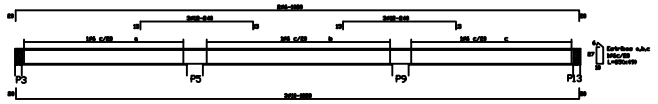

Viga V102 13/30–(invertida)

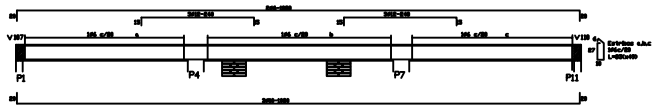

Viga V103 13/30–(invertida)

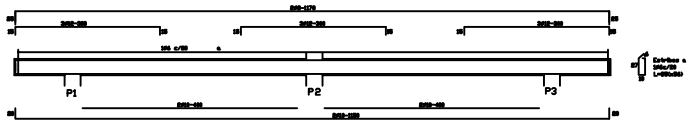

Viga V104 13/30–(invertida)

Viga V105 30/11
Viga Tipo Chata

Viga V106 30/11
Viga Tipo Chata

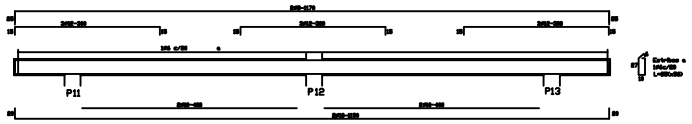

Viga V107 13/30–(invertida)

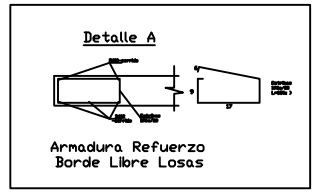

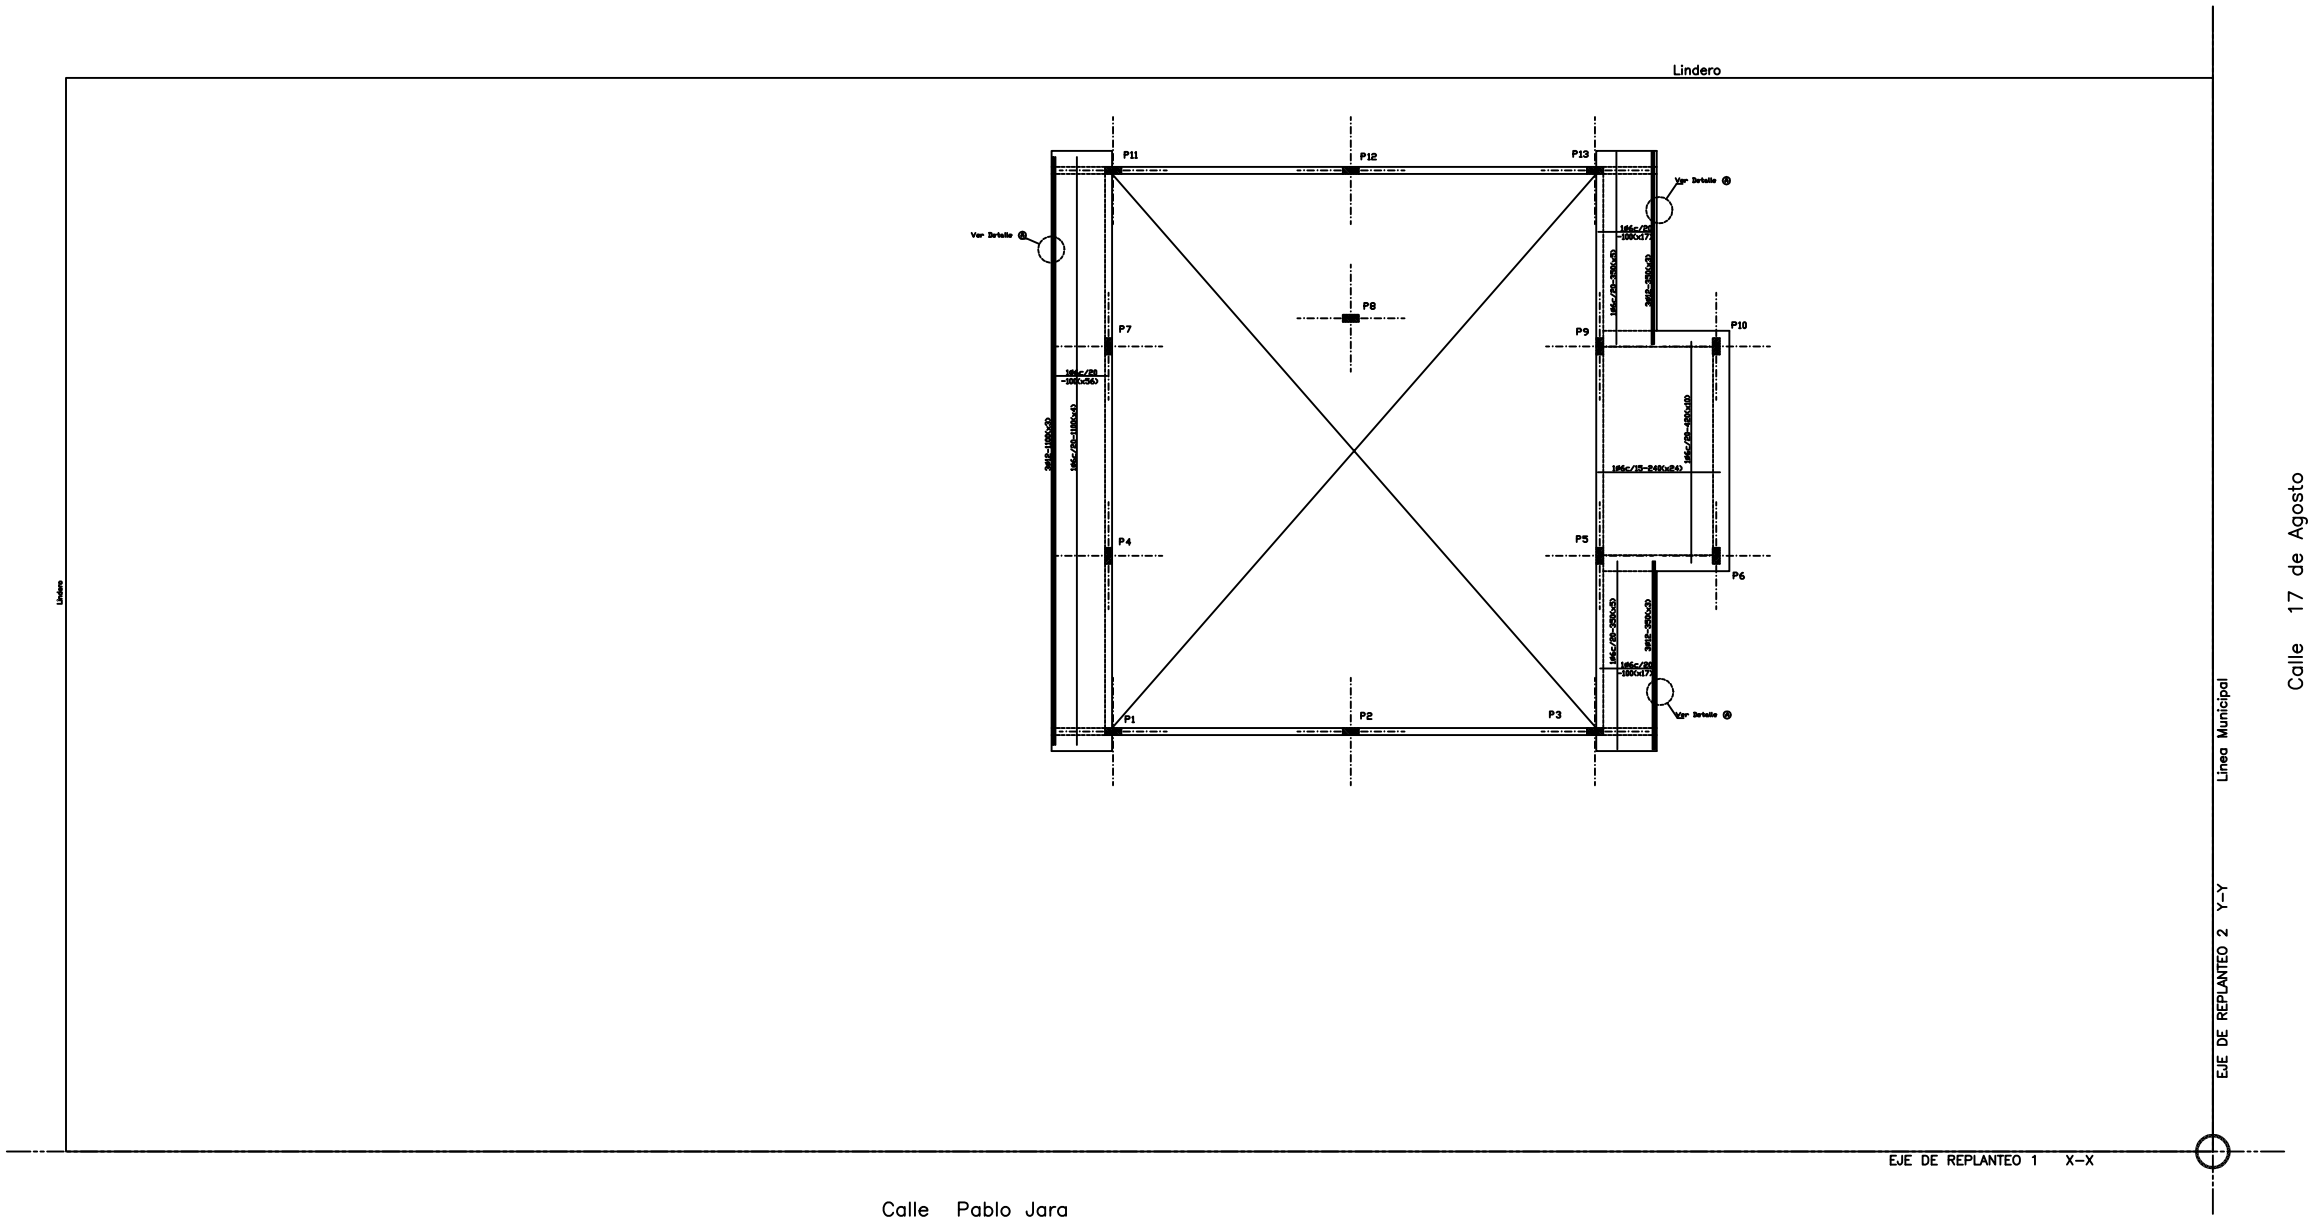

Planta Techo T100
Formas de Encofrado
Escala 1/50

NOTAS

Resistencia Caracteristica del Hormigón Fck 25 = 180 kg/cm2
Resistencia Caracteristica del acero Fyk = 4200 kg/cm2
Tensión admisible del Suelo = 1,0 kg/cm2 (Para Cimiento PBC)
Empalme mínimo 60cm o 40ø

FECHA	Nro.	MODIFICACION	VERIFICADO	APROBADO

PODER JUDICIAL
CORTE SUPREMA DE JUSTICIA
DIRECCION DE INFRAESTRUCTURA FISICA

OBRA: JUZGADO DE PAZ ISLA UMBU
UBICACION: CIRCUNSCRIPCION DE ÑEEMBUCU
PLANO: PLANTA TECHO T100 - ARMADURAS DE LOSAS

PLANO Nº 19

PROYECTO	ESCALA	DIBUJO	FECHA
DEPARTAMENTO DE OBRAS Y PROYECTOS	1/50	----------	Abril 2012