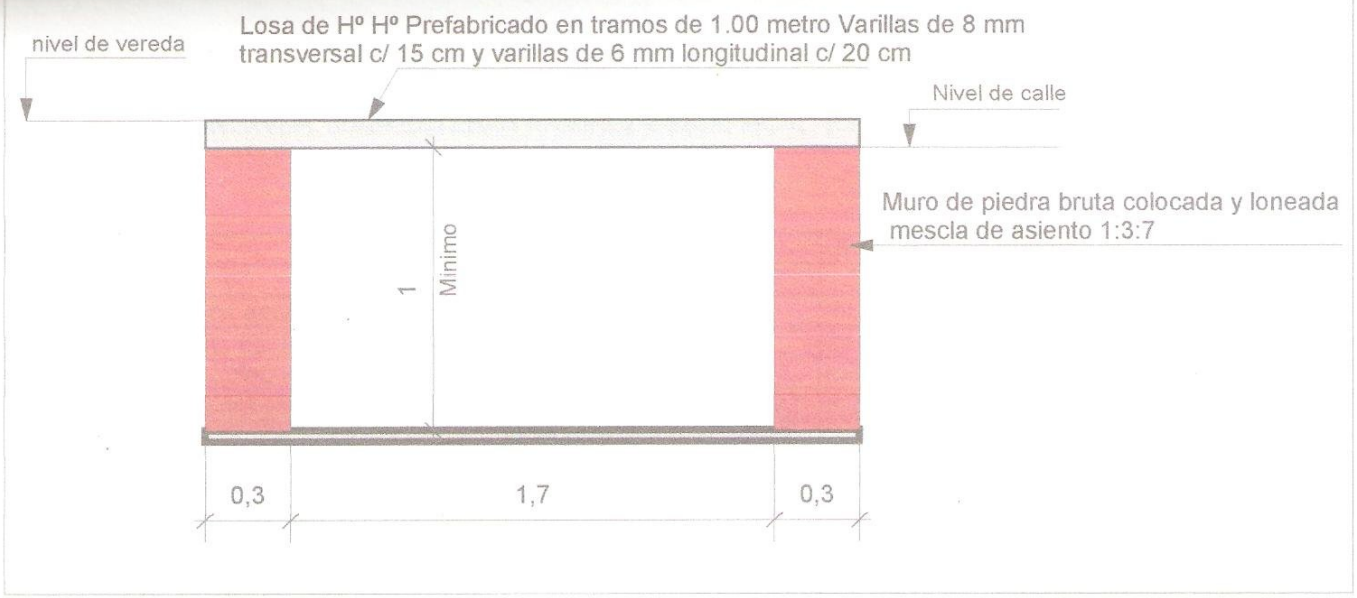
nivel de vereda
Losa de Hº Hº Prefabricado en tramos de 1.00 metro Varillas de 8 mm transversal c/ 15 cm y varillas de 6 mm longitudinal c/ 20 cm
Nivel de calle
Muro de piedra bruta colocada y loneada mescla de asiento 1:3:7
1
Minimo
0,3
1,7
0,3

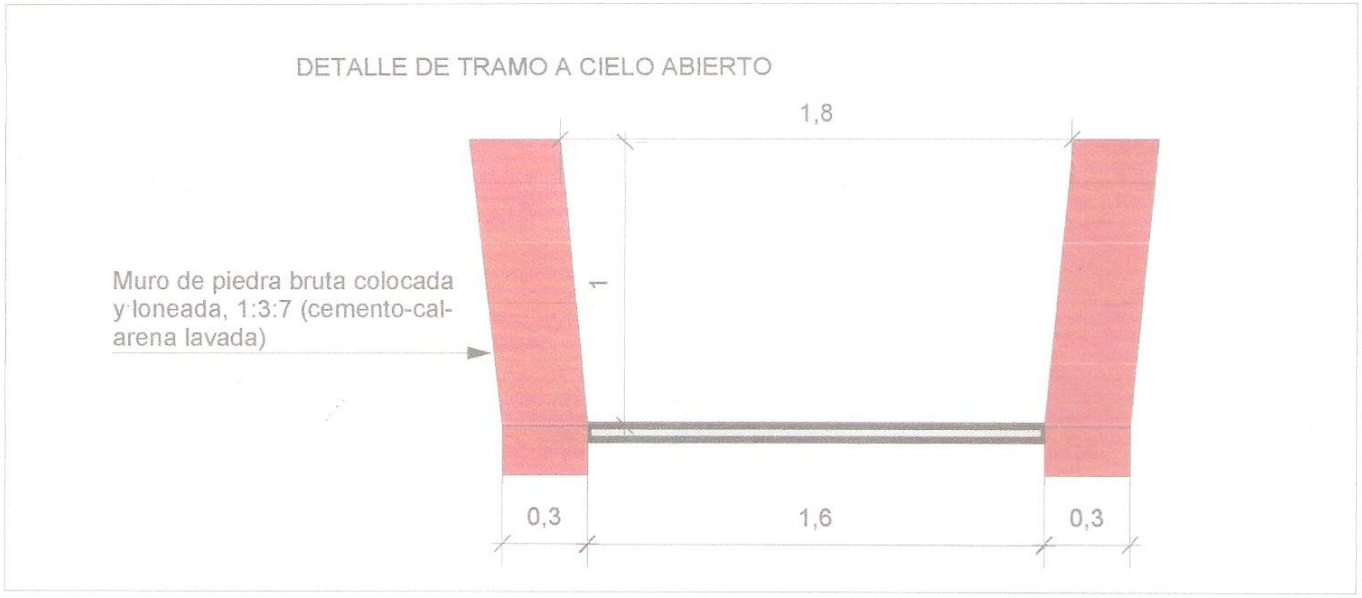
DETALLE DE TRAMO A CIELO ABIERTO
1,8
Muro de piedra bruta colocada y loneada, 1:3:7 (cemento-cal-arena lavada)
1
0,3
1,6
0,3

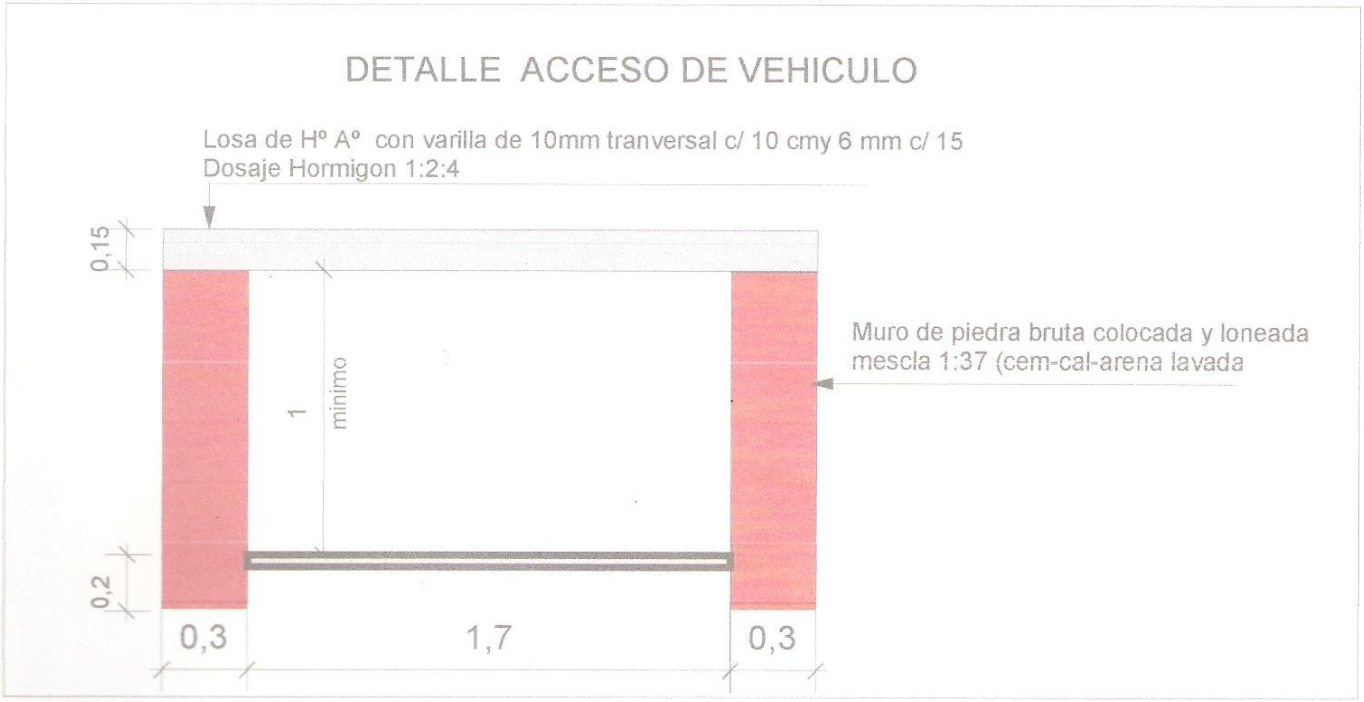
DETALLE ACCESO DE VEHICULO
Losa de Hº Aº con varilla de 10mm tranversal c/ 10 cmy 6 mm c/ 15
Dosaje Hormigon 1:2:4
0,15
Muro de piedra bruta colocada y loneada mescla 1:37 (cem-cal-arena lavada
1
minimo
0,2
0,3
1,7
0,3

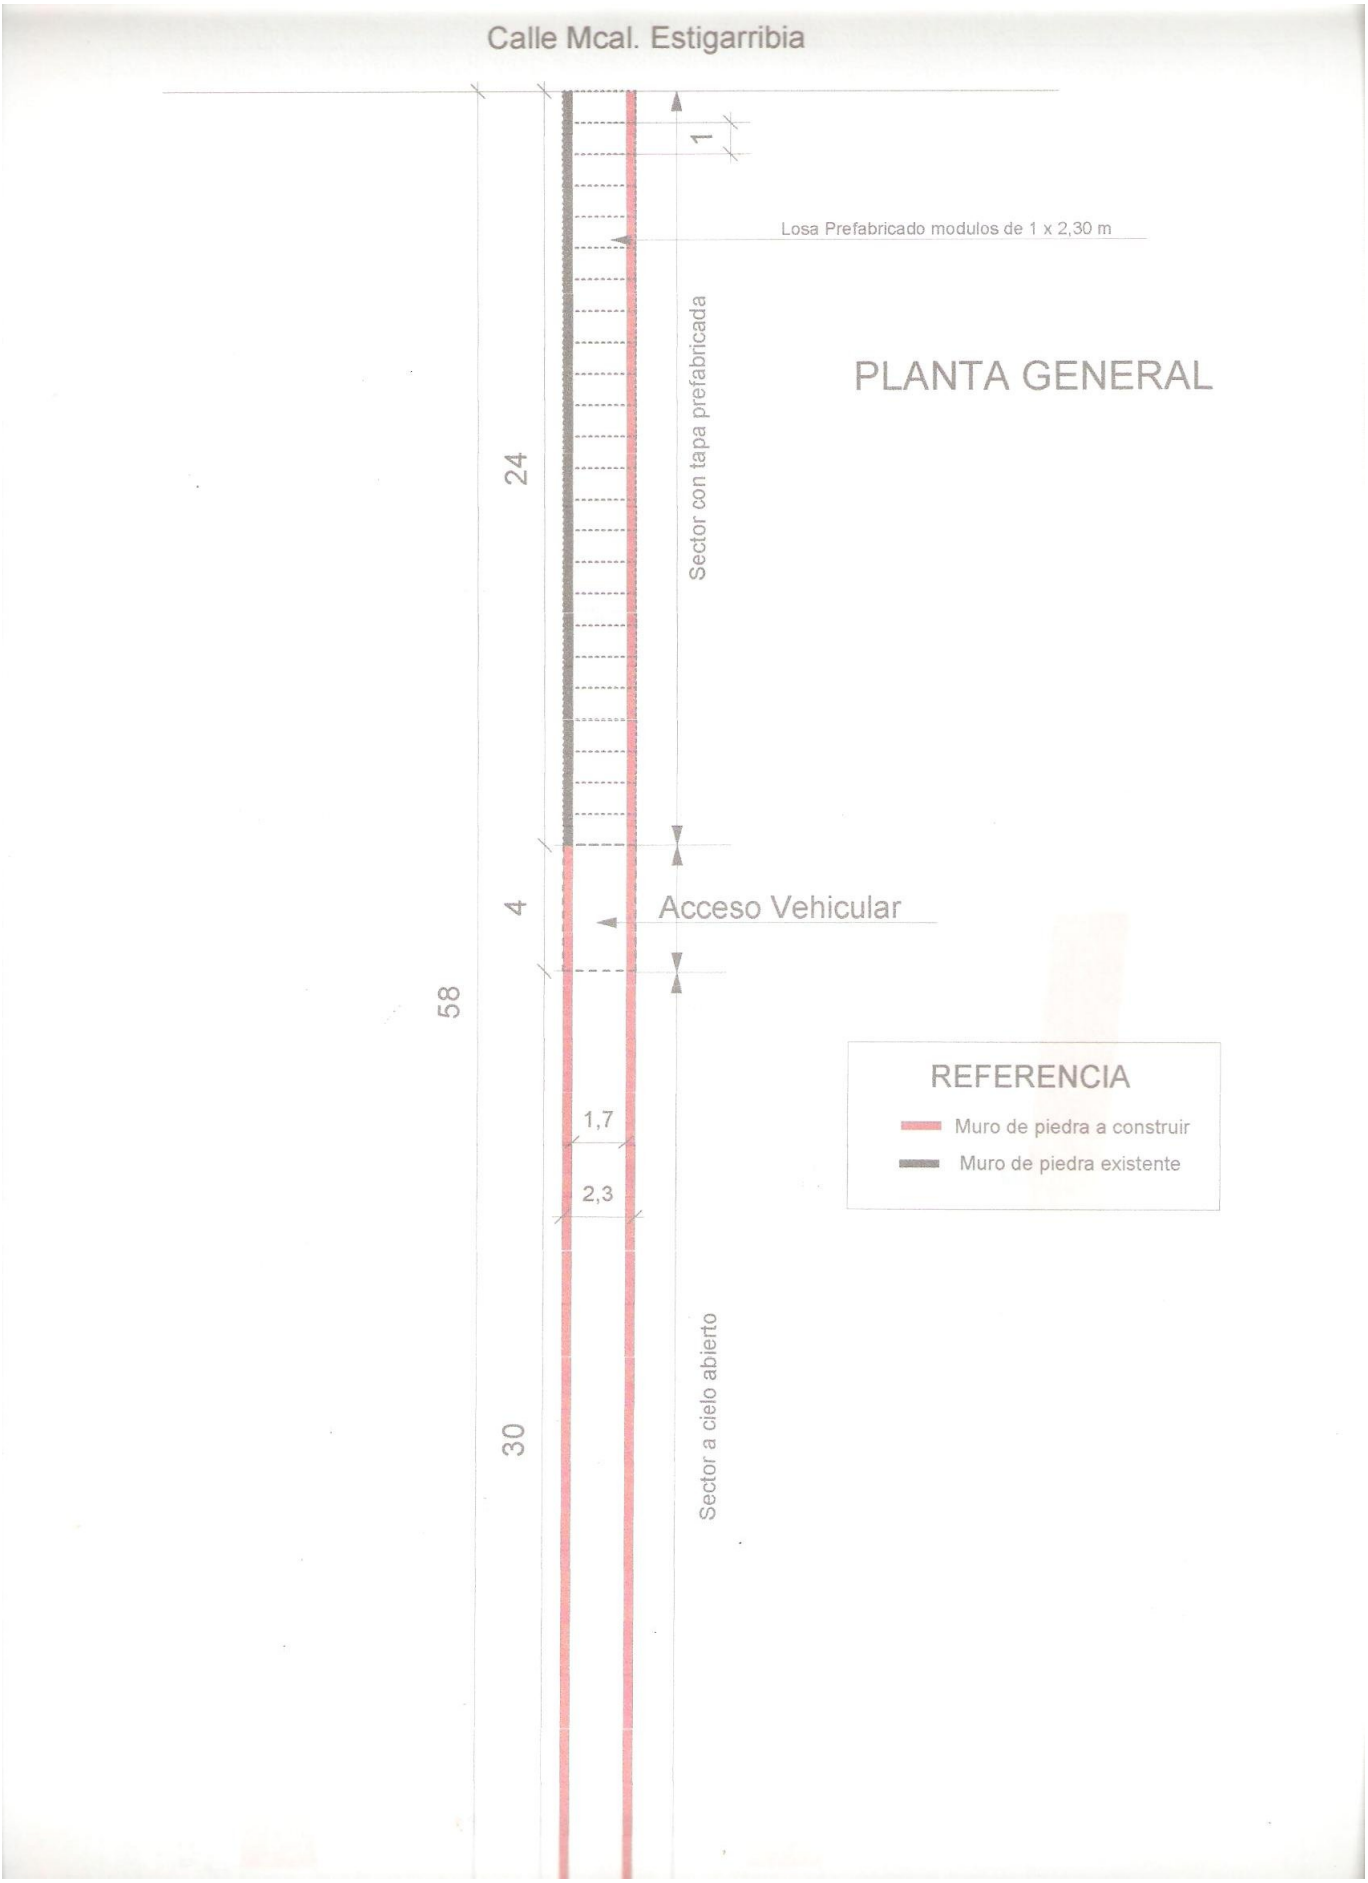
Calle Mcal. Estigarribia
1
Losa Prefabricado modulos de 1 x 2,30 m
PLANTA GENERAL
24
Sector con tapa prefabricada
4
Acceso Vehicular
58
REFERENCIA
Muro de piedra a construir
Muro de piedra existente
1,7
2,3
30
Sector a cielo abierto