PERFIL LONGITUDINAL
ESCALA HORIZONTAL: 1/1000
ESCALA VERTICAL: 1/100

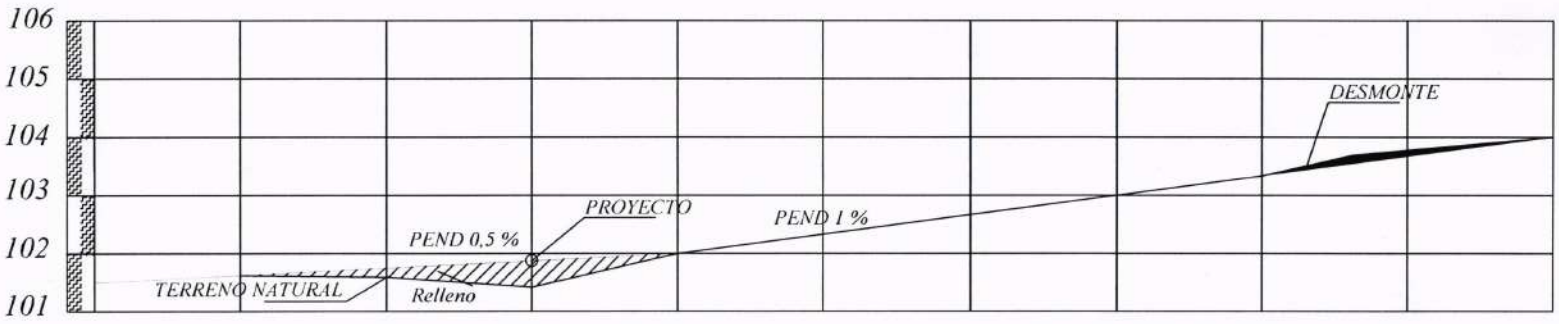

PROGRESIVA	00+000	20.00	00+20	30.00	00+040	30.00	00+060	30.00	00+080	30.00	00+100	30.00	00+120	30.00	00+140	30.00	00+160	30.00	00+180	30.00	00+200
RAZANTE DEL TERRENO	101,50		101,95		101,45		101,65		102,00		102,50		102,75		103,00		103,25		103,76		104,00
RAZANTE DEL PROYECTO	101,50		101,62		101,75		101,87		102,00		102,50		102,75		103,00		103,25		103,65		104,00

PLANIMETRIA

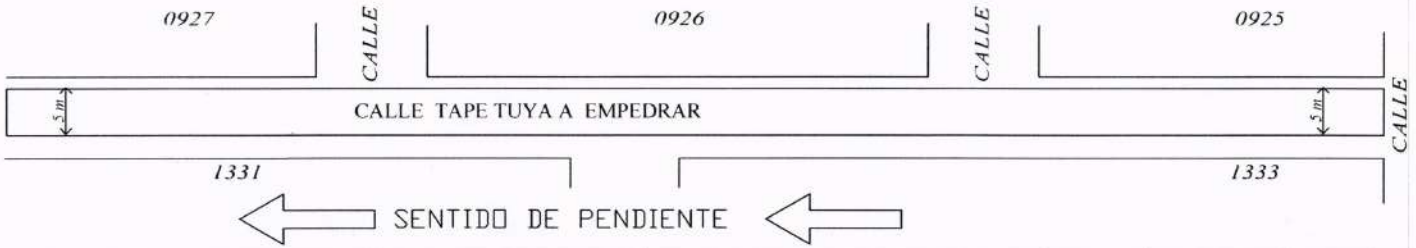

ARQ. MANUEL A. DUARTE
Director Infraestructura Publica y Servicios
Municipalidad de Capiatá

OBRA: PAVIMENTO TIPO EMPEDRADO MUNICIPALIDAD DE CAPIATA	LUGAR: COMPAÑIA 6ª POSTA YBYCUA TRAMO : 0925,0926,0927,1333,1331 BARRIO: TAPE TUYA	DISTRITO: CAPIATA DEPTO DE INFRAESTRUCTURA PUBLICA Y SERVICIOS	2019	NM