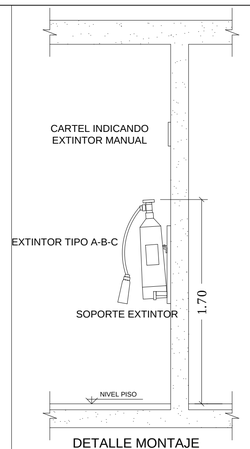

DETALLE MONTAJE
EXTINTOR MANUAL

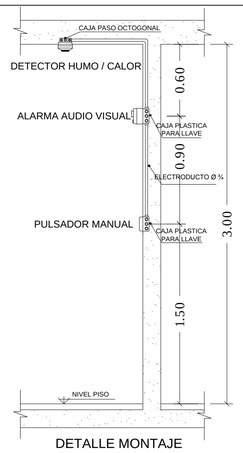

DETALLE MONTAJE
SISTEMA ELECTRÓNICO

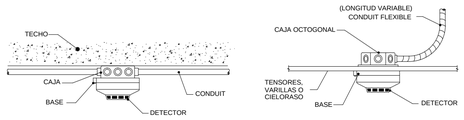

MONTAJE DETECTOR EN TECHO

MONTAJE DETECTOR EN CIELO RASO

MONTAJE DETECTOR

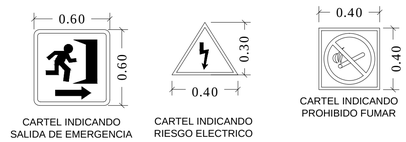

CARTEL INDICANDO
SALIDA DE EMERGENCIA

CARTEL INDICANDO
RIESGO ELECTRICO

CARTEL INDICANDO
PROHIBIDO FUMAR

DETALLE DE CARTELES

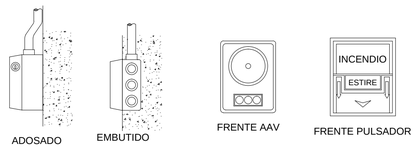

ADOSADO

EMBUTIDO

CORTE

FRENTE AAV

FRENTE PULSADOR

MONTAJE PULSADOR
MANUAL

DETALLES VARIOS
S/E

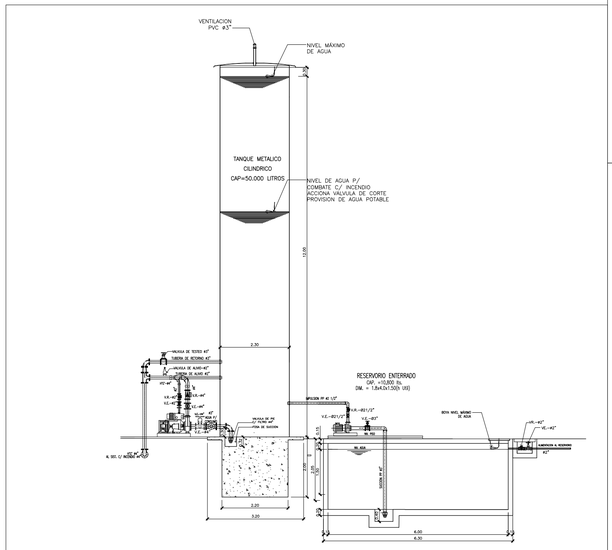

CORTE AA
ESCALA: 1 /40

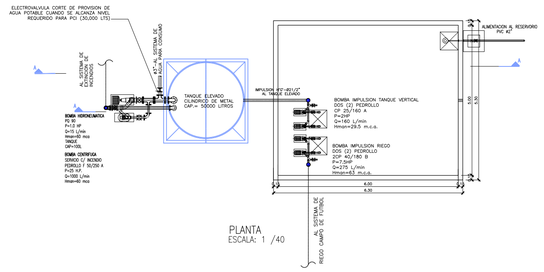

PLANTA
ESCALA: 1 /40

DETALLE TANQUE ELEVADO Y ESTACIONES DE BOMBEO

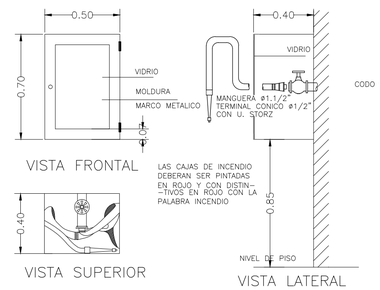

VISTA FRONTAL

VISTA SUPERIOR

VISTA LATERAL

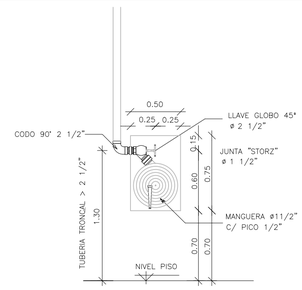

DE LA CAJA INCENDIO CON HIDRANTE
ESC.: S/ESCALA

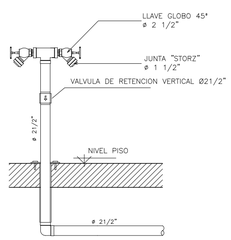

BOCA DE INCENDIO SIAMESA (B.I.S.)
ESCALA S/E

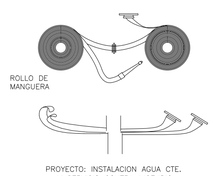

METODO PRACTICO DE ENROLLAR
LAS MANGUERAS CONTRA INCENDIO

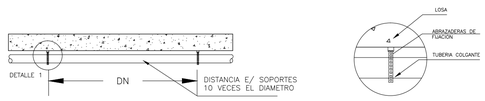

TRAMOS HORIZONTALES

DISTANCIAS MÁXIMAS ENTRE APOYOS (20° C)	
DN(mm)	ESPACIOS (m)
62,5 a 75	1,5
100	1,8
150	2,3

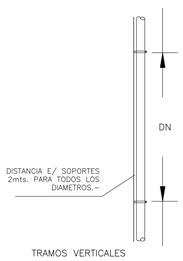

TRAMOS VERTICALES

DETALLES SUJECION DE CAÑERIAS
S/E

SECRETARIA NACIONAL DE DEPORTES

DISEÑO FINAL DE ARQUITECTURA

OBS: LOS NIVELES, UBICACIONES Y COTAS INDICADOS EN PLANOS SERAN VERIFICADOS EN OBRA, CON AUTORIZACION DE LA FISCALIZACION.

REPÚBLICA DEL PARAGUAY

SECRETARIA NACIONAL DE DEPORTES

CONSTRUCCIÓN DEL CENTRO DE ALTO RENDIMIENTO DEL SUR
MODULO PISTA OLÍMPICA

PREVENCION CONTRA INCENDIOS

DETALLES

ESCALA : 1 /100
ESCALA : 1 /20

FECHA: SET 2014

LÁMINA: PCI-02