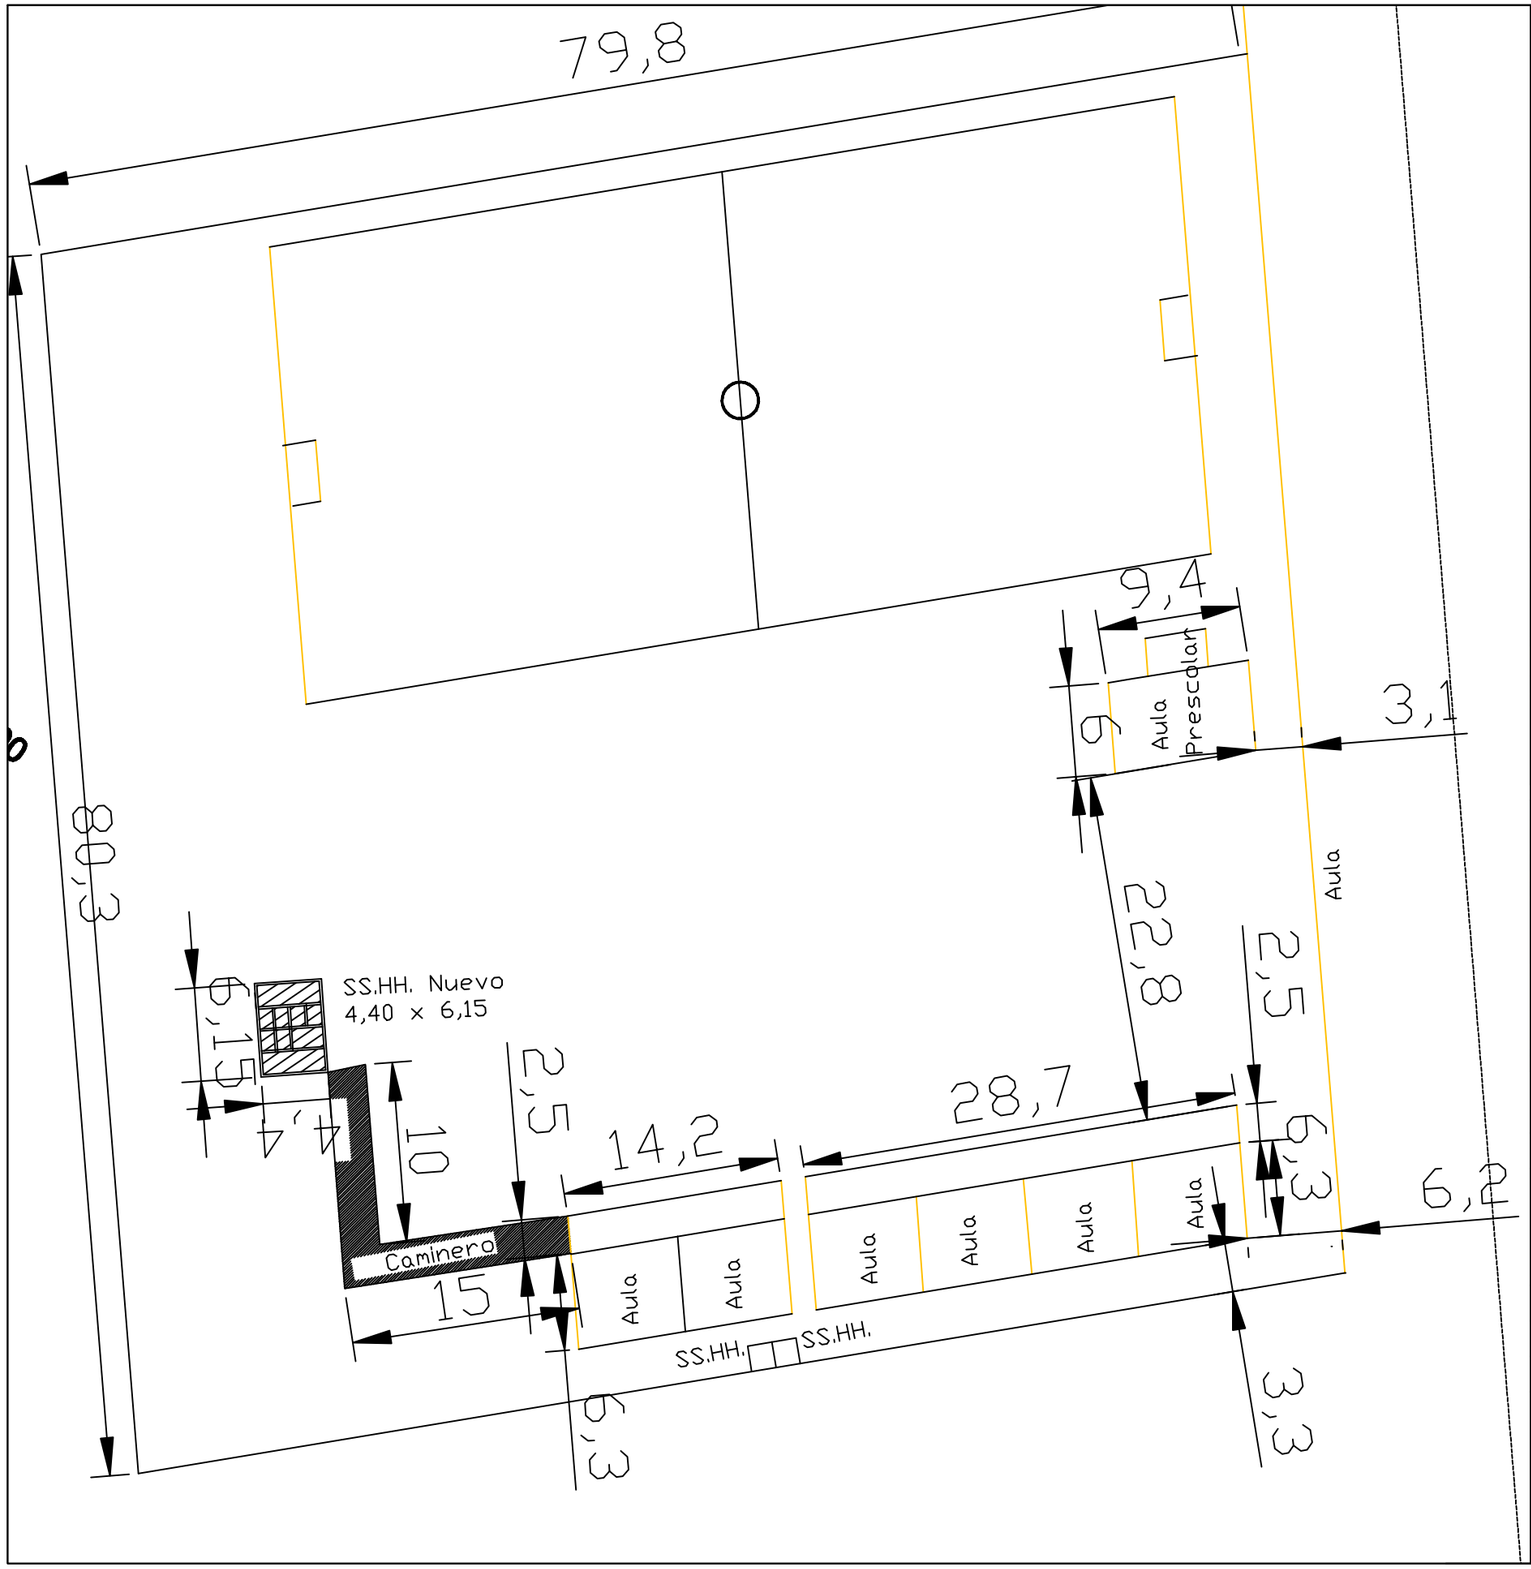

ESC. BAS. N° 3.801

"VIRGEN DEL ROSARIO"

DISTRITO DE DR. RAUL PEÑA

MUNICIPALIDAD DE DR. RAUL PEÑA

OBRA: COSTRUCCION DE SS.HH. Tipo 4,40 x 6,15 con Techo de Tejas

UBICACION: Esc.Bás.N° 3.801 "VIRGEN DEL ROSARIO"

Colonia Virgen del Rosario. Distrito de Raul Peña

PROYECTO:	ING. CESAR CRISTALDO		
FECHA	: MAY/ 2.019.-	ESCALA	S/E

DIBUJANTE | PROYECTISTA | V° B°